


Załącznik nr 2 - Zakres odcinka drogi wojewódzkiej od Ks. J. Stolarczyka do ul. W. Brzegi

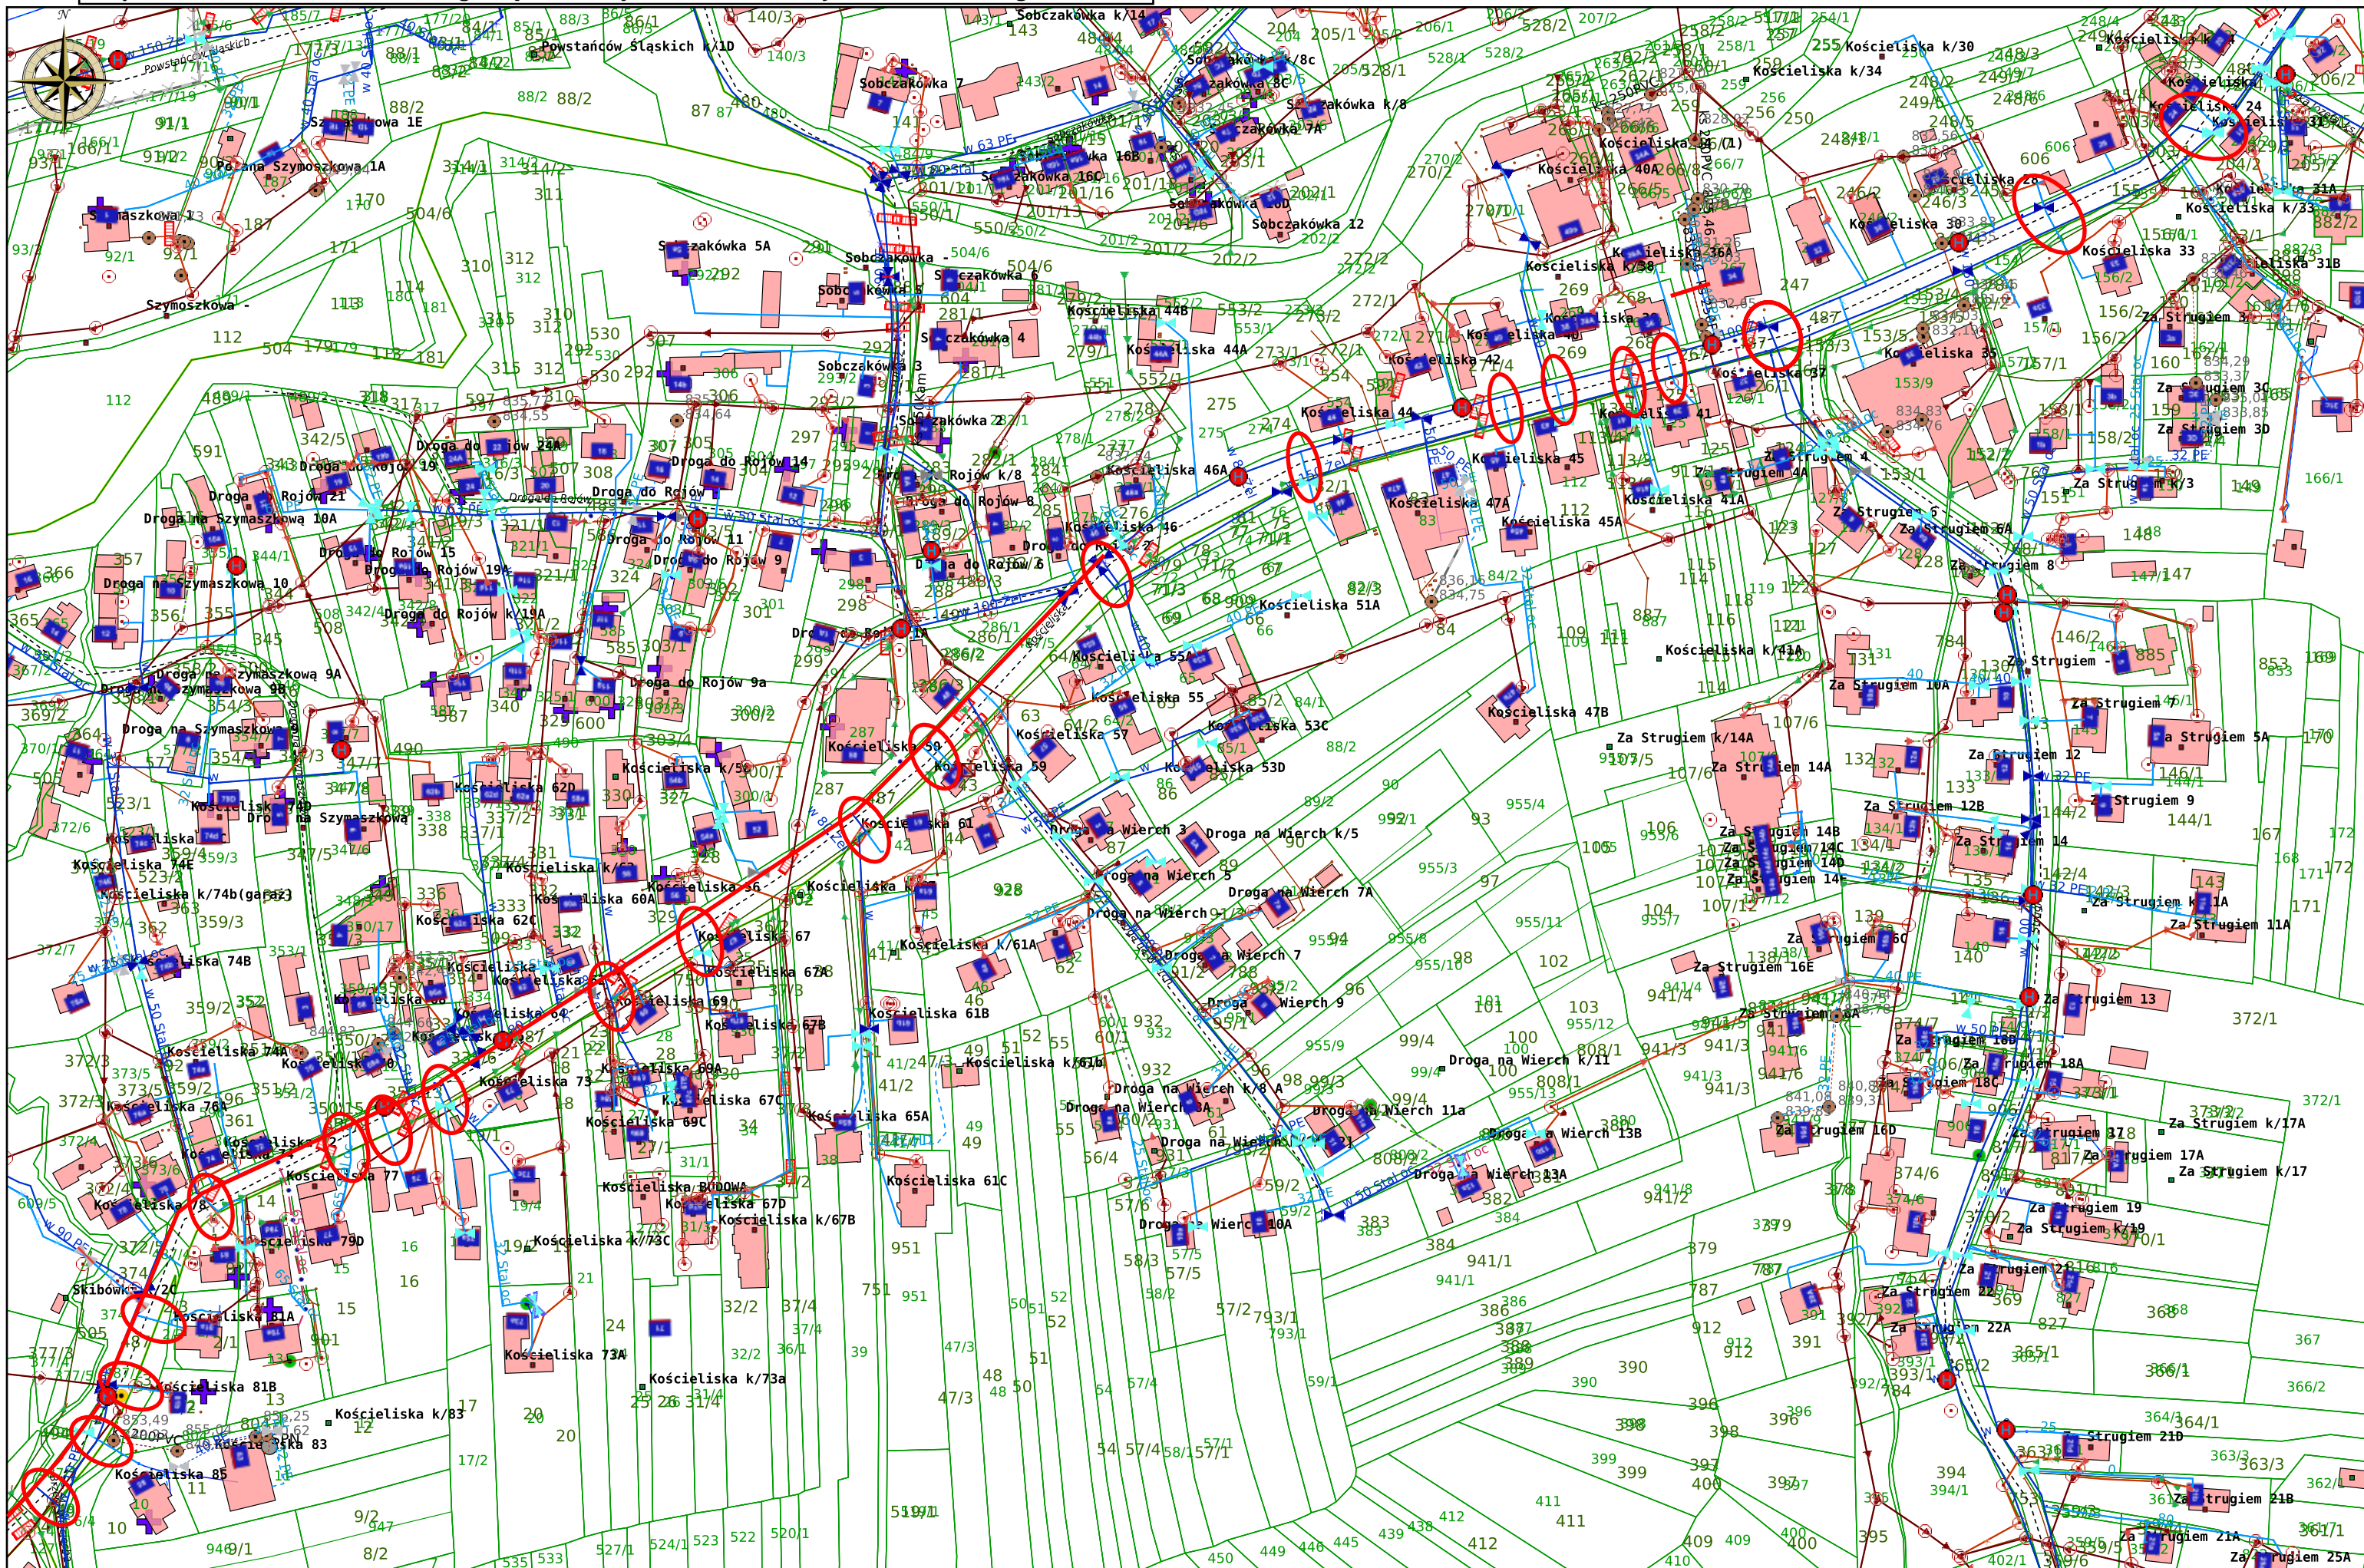

Zakres wykonania projektu wykonawczego przebudowy przejść poprzecznych wodociągu na mapie zasadniczej.



Zakres wykonania projektu budowlanego wraz ze skutecznym zgłoszeniem w Starostwie Powiatowym na mapie do celów projektowych.

1:2000