


GEODEZYJNA INWENTARYZACJA POWYKONAWCZA OBIEKTÓW BUDOWLANYCH			
Identyfikator zgłoszenia pracy geodezyjnej		GEO5.6640.1537.2020	
Nr sekcji		2023-06-06	
Skala mapy	500	Nr działki	
Miejscowość	Turek A	Identyfikator	
Jednostka ewidencyjna		Nazwa	
Obręb ewidencyjny		Identyfikator	
Nazwa układu współrzędnych		Nazwa	
		prostokątnych płaskich	
		wysokości	
		PL-EVRF2007-NH	

Jestem świadom odpowiedzialności karnej za złożenie fałszywych oświadczeń.  
Oświadczam, że opierałem się na danych technicznych, które otrzymałem od zamawiacza, a nie na danych, które otrzymałem od innych osób.  
Identyfikator zgłoszenia prac geodezyjnych: GEO5.6640.1537.2020  
Starosta Turecki  
P.U. PLOT-CEO  
USŁUGI GEODEZYJNE  
62-700 Turek, Tworzone 16a  
tel. 603 138 240  
NP 668-101-36-03 REGON 310212512  
Protokół weryfikacji nr 1  
z dn. 06.06.2023  
mgr Zbigniew Janicki  
geodeta uprawniony  
Świadczenia nr 20549

1	2
	3

Szkie arkuszy sąsiednich

1/3

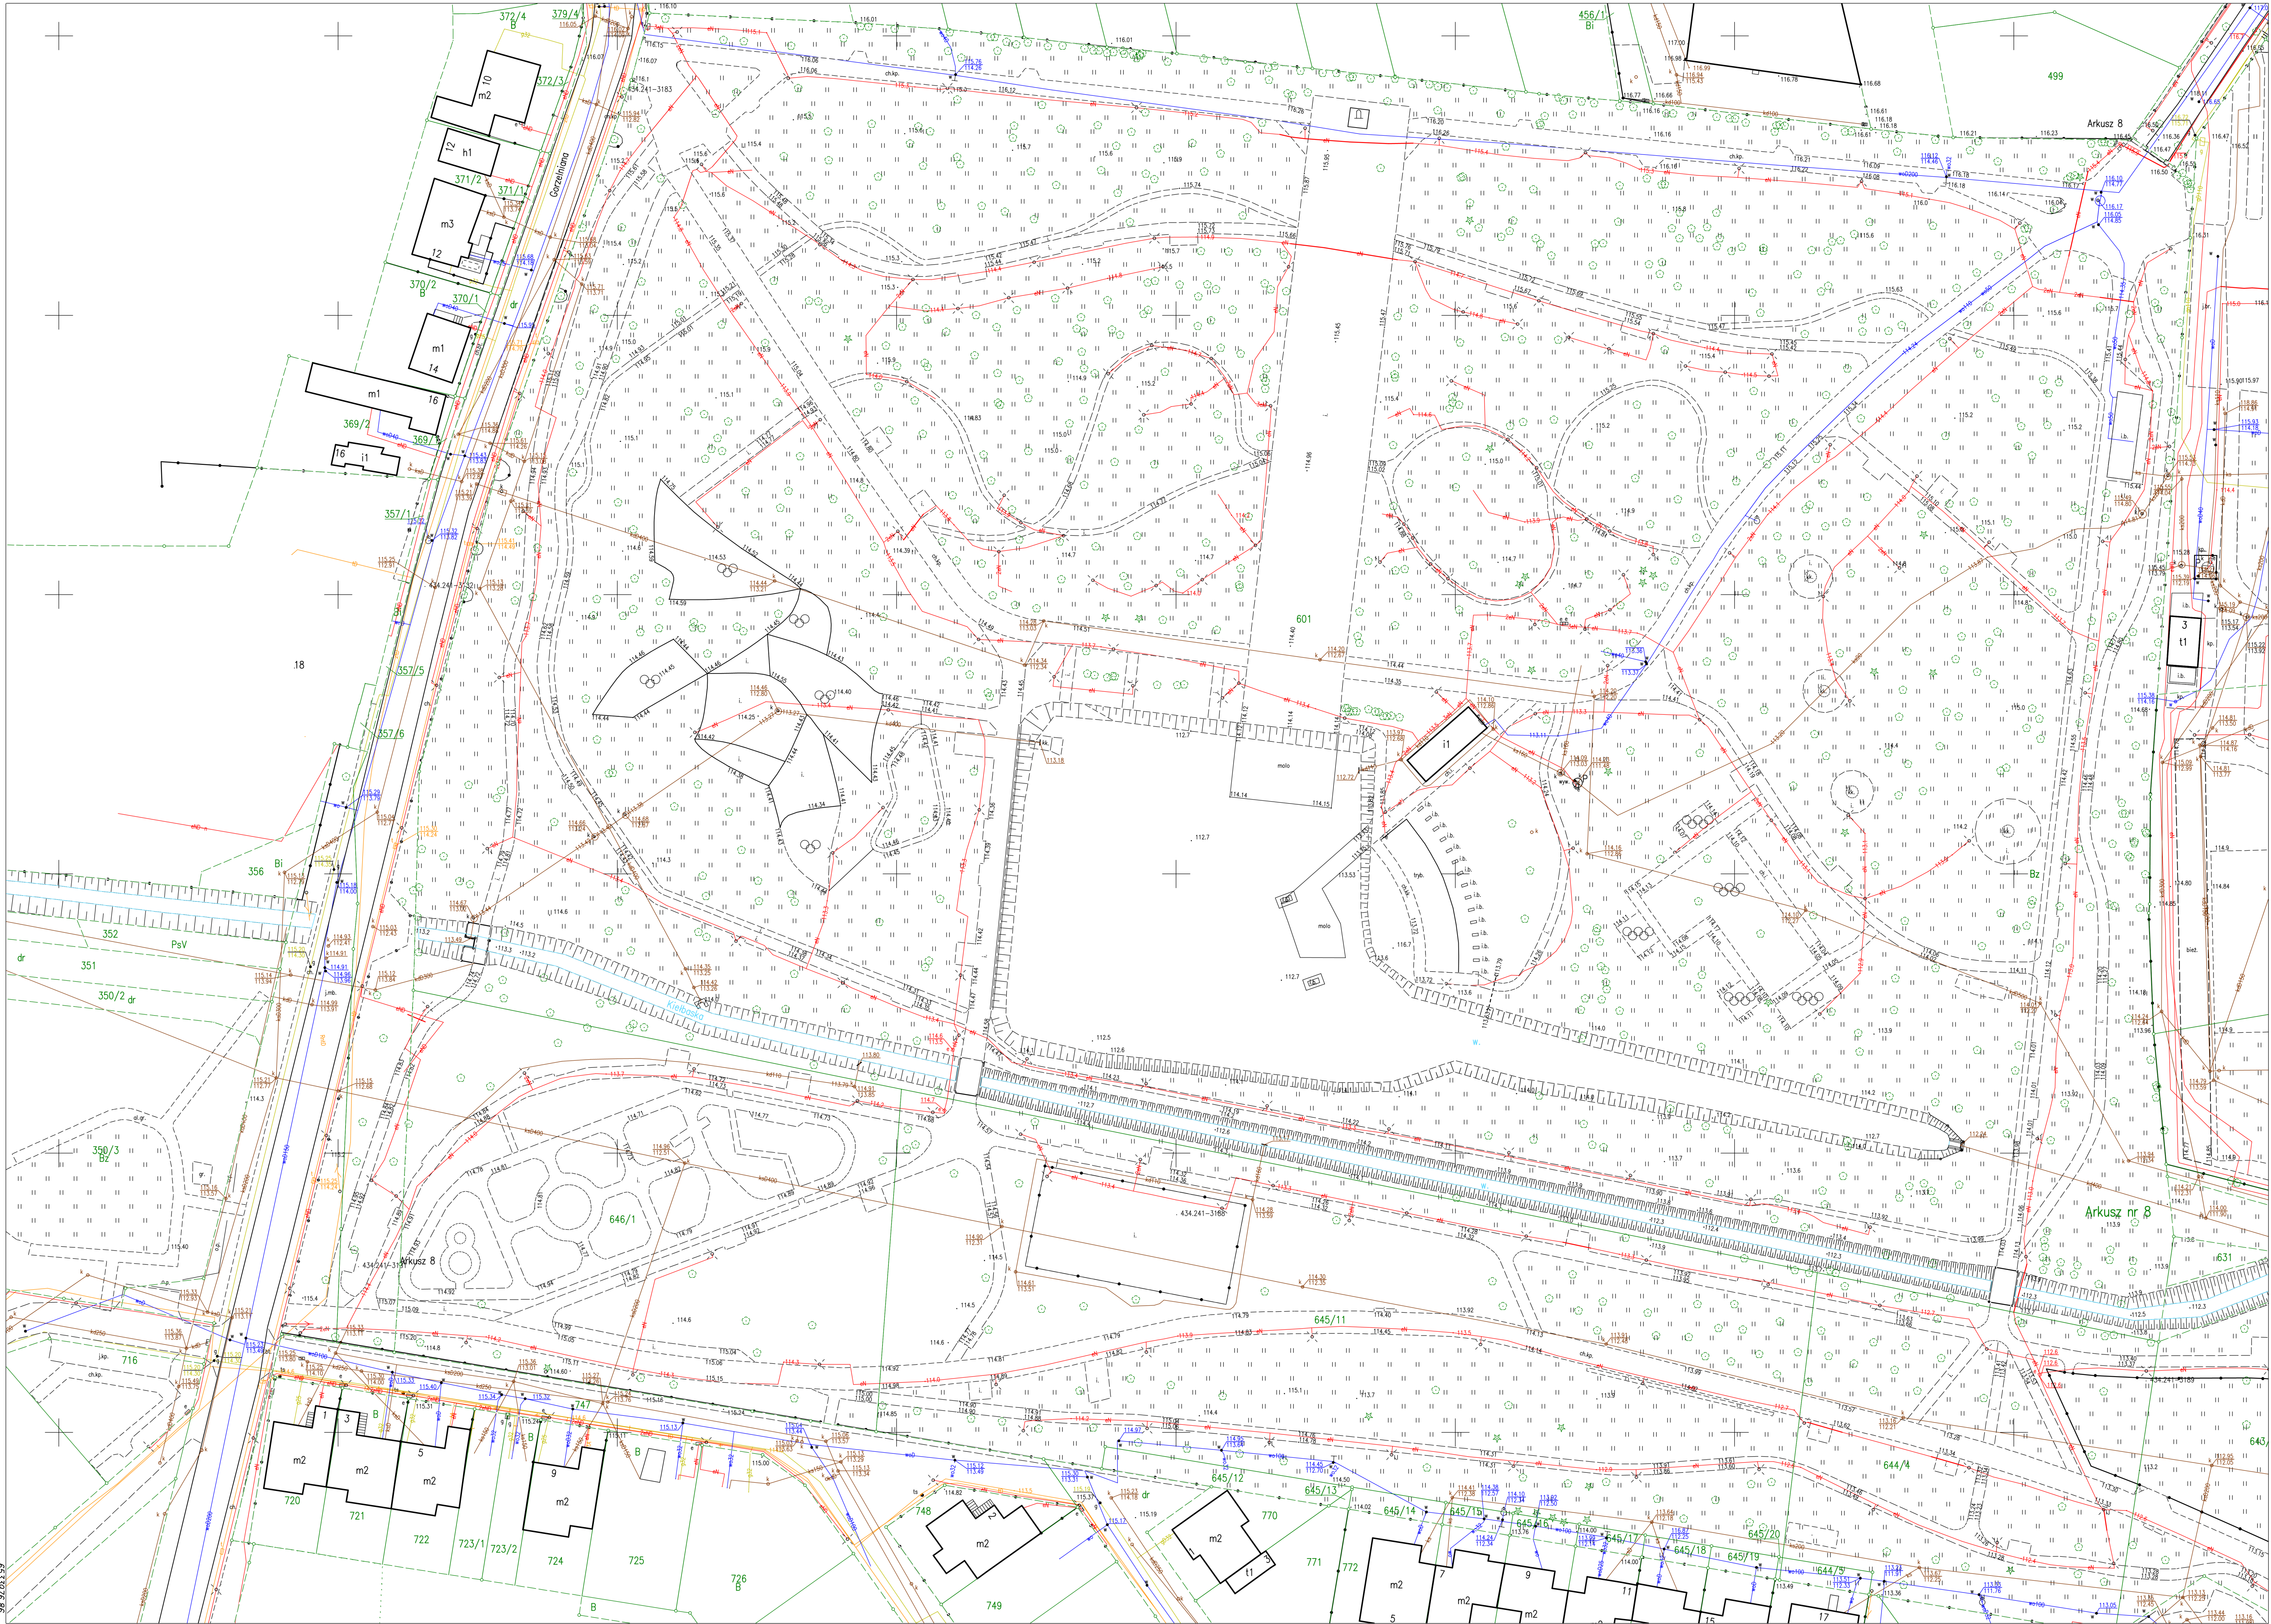

5764265.84