


SCIANA D-A

SCIANA C-D

SCIANA B-C


SCIANA A-B

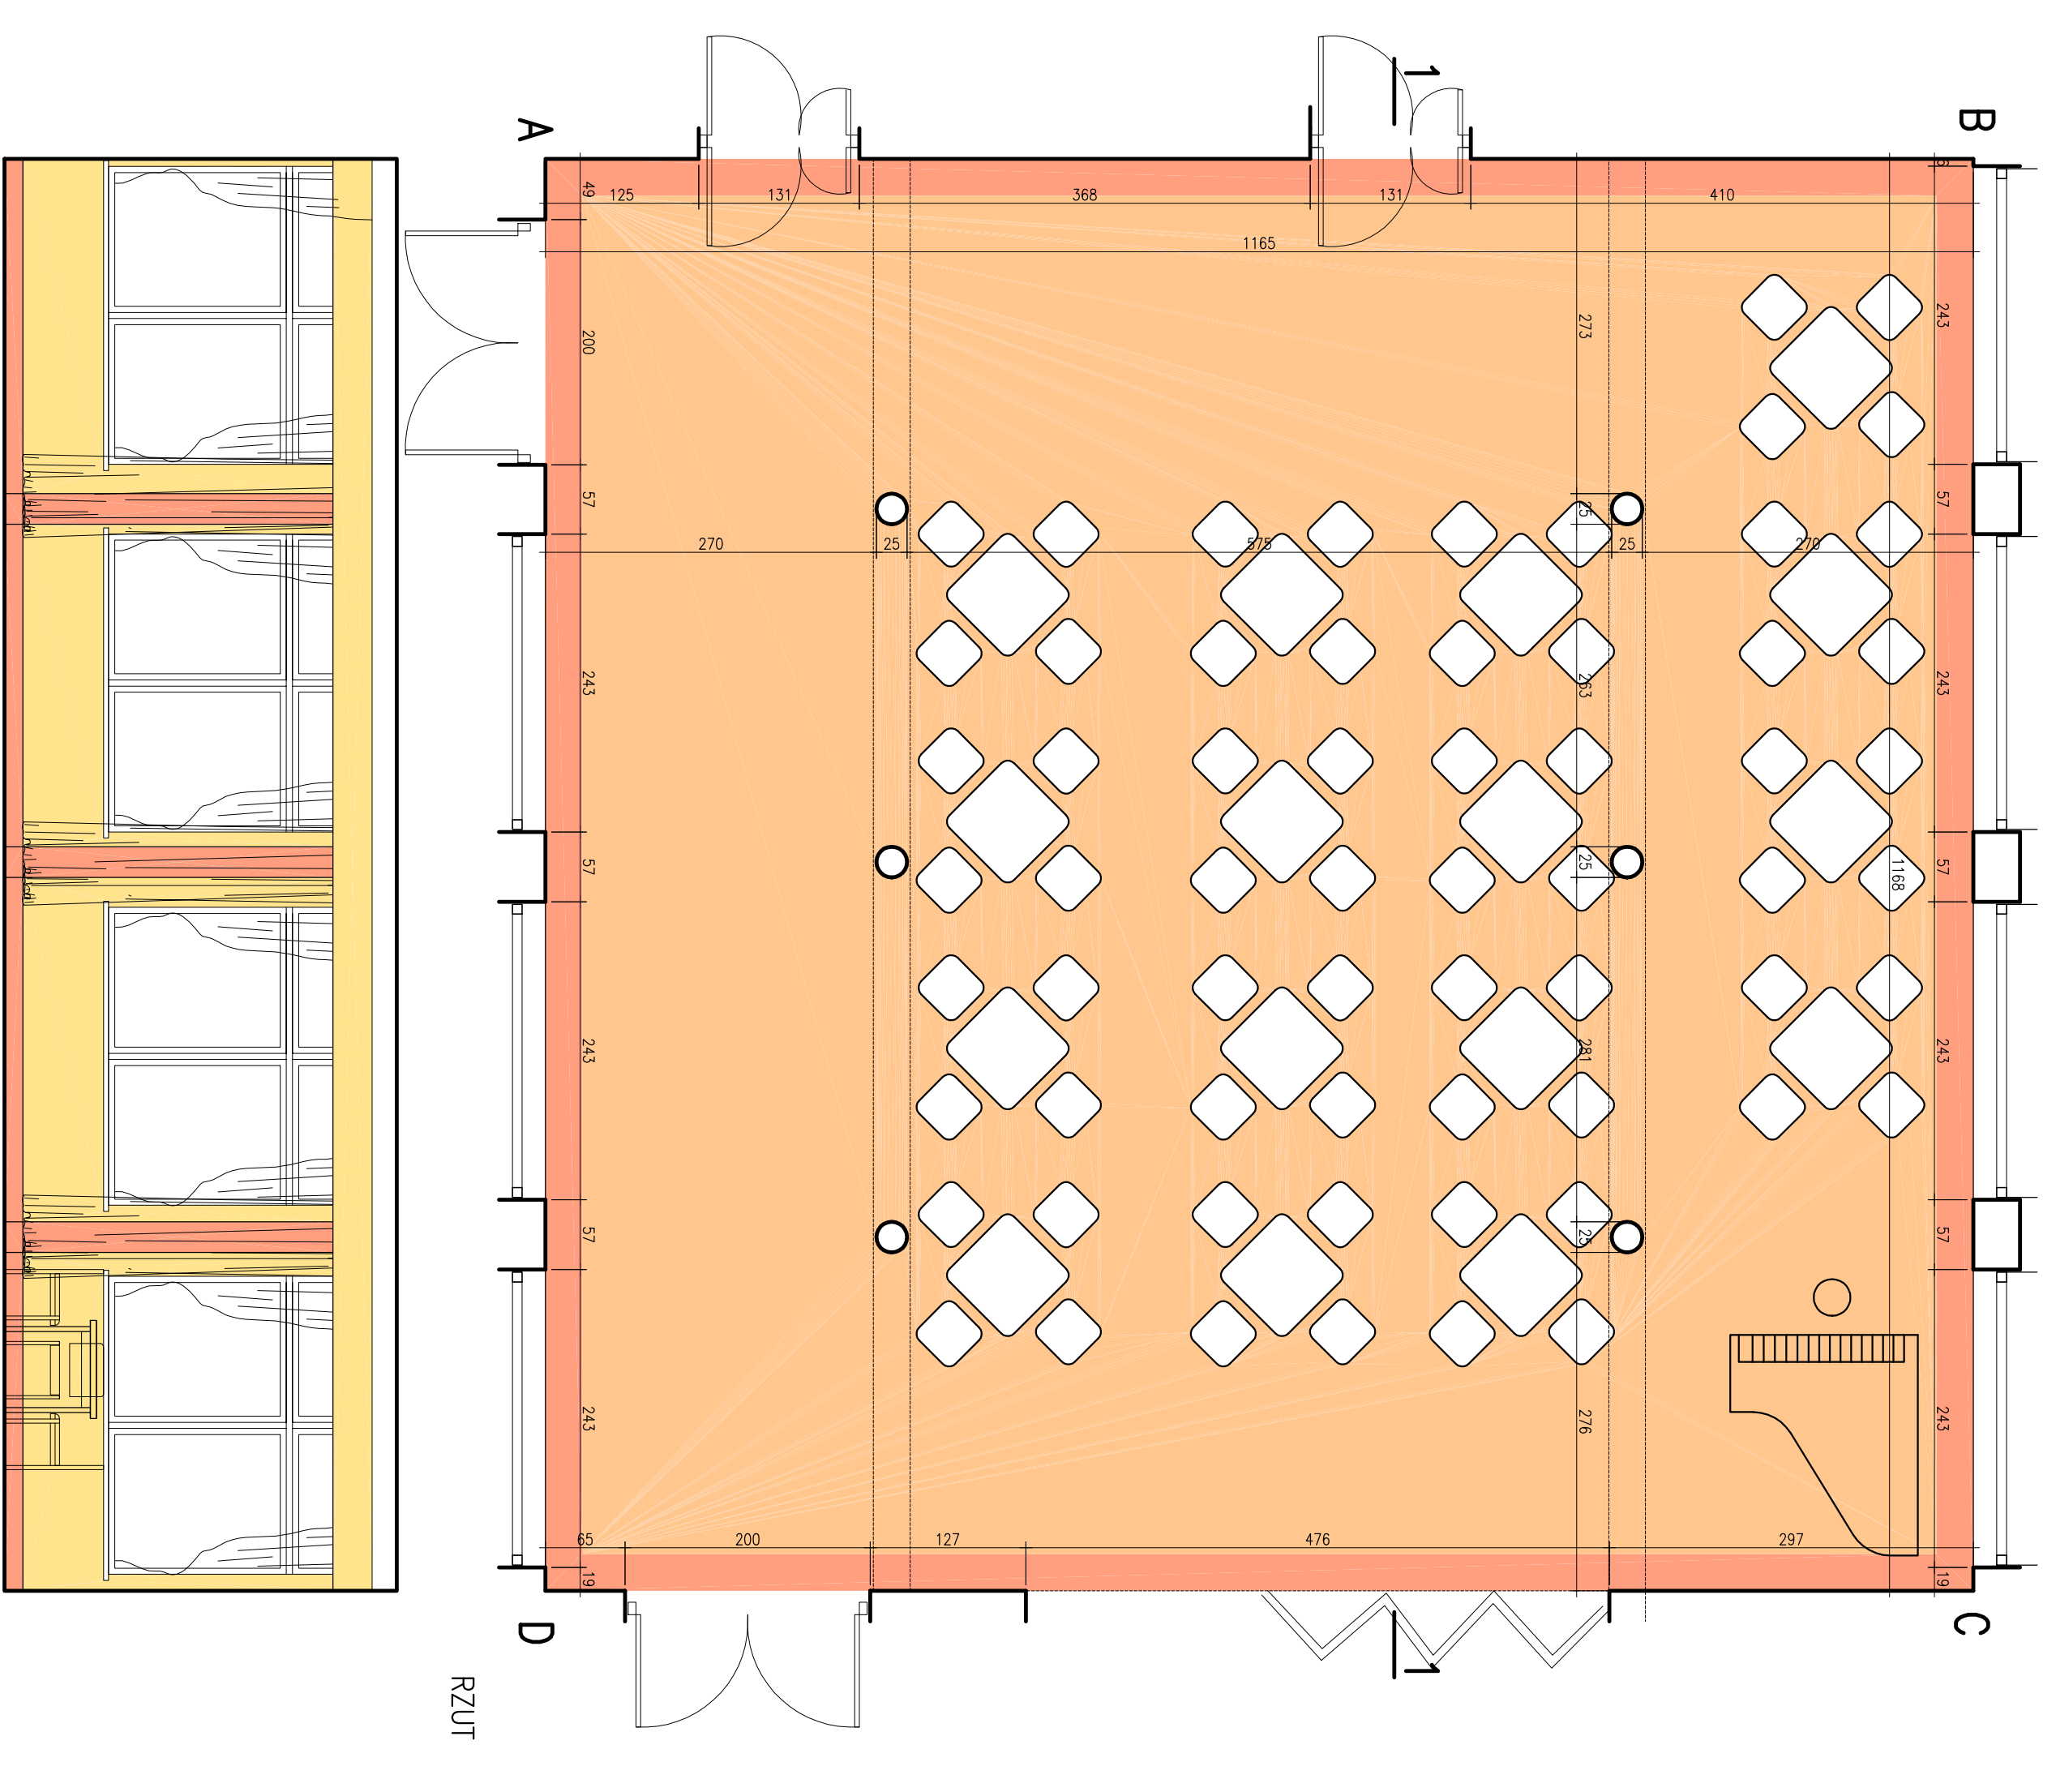

PRZEKROJ 1-1

STOLÓWKI

SKALA 1:50

