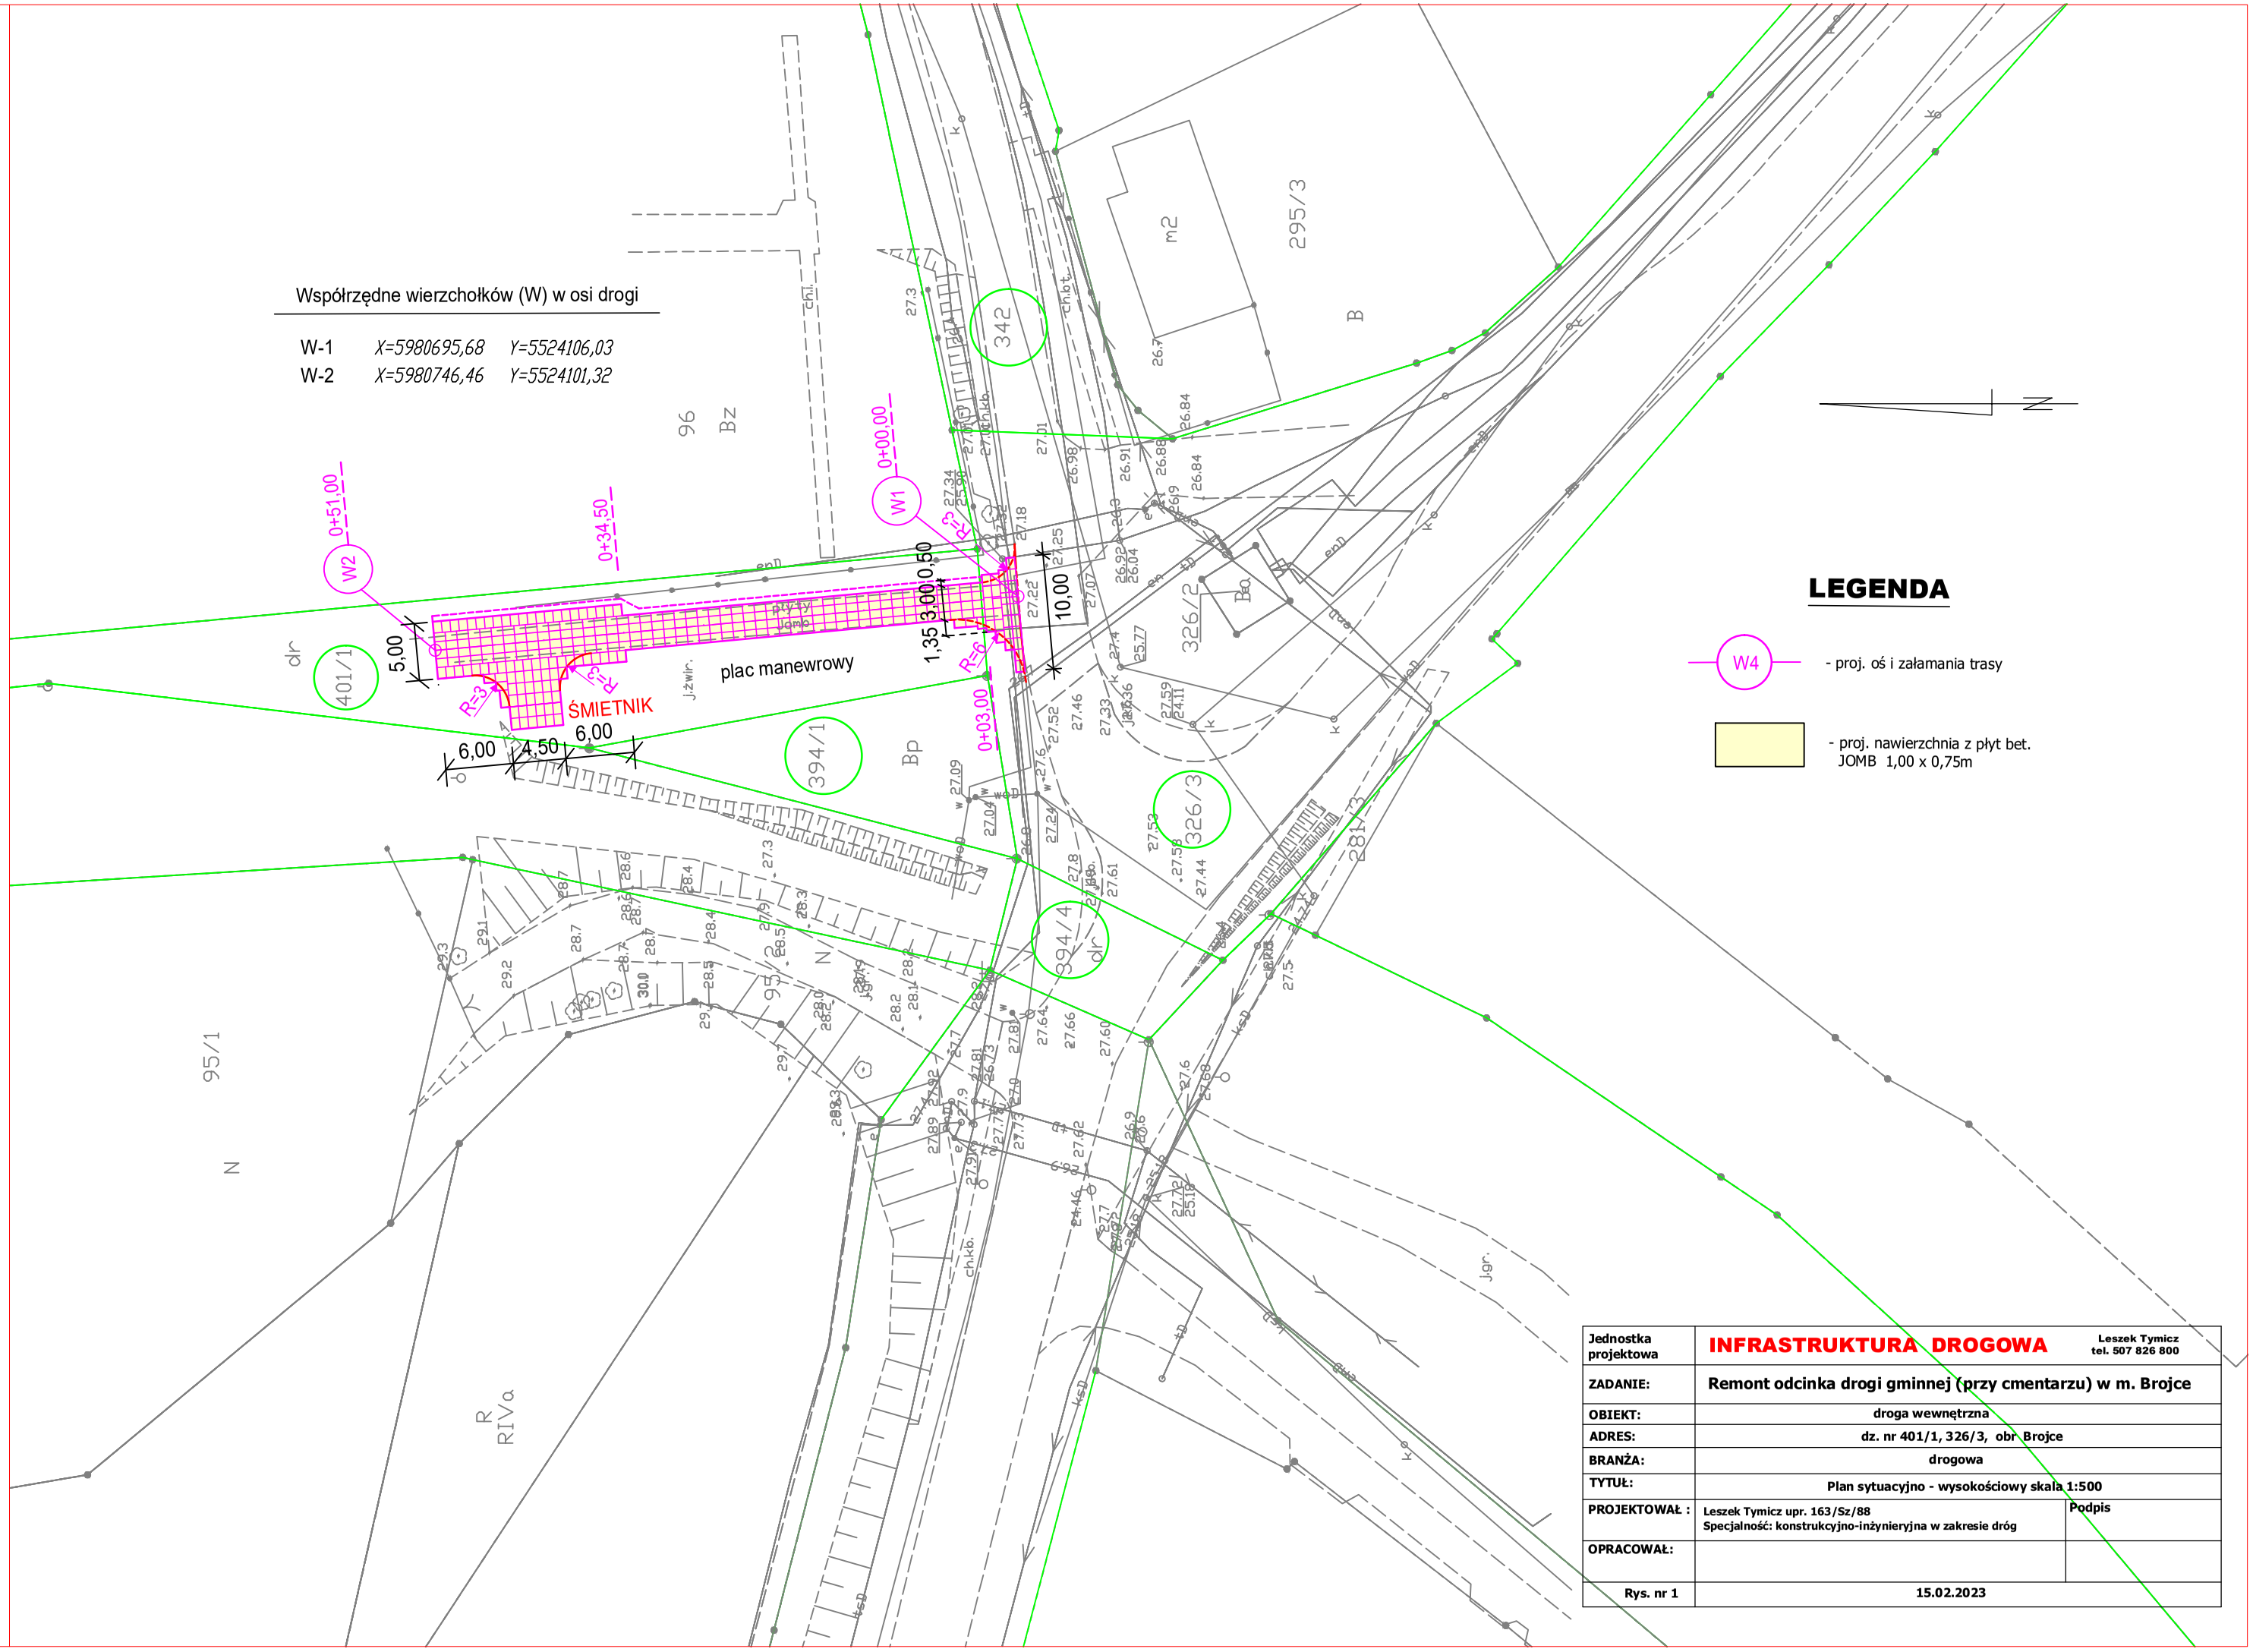

Jednostka projektowa	**INFRASTRUKTURA DROGOWA**	Leszek Tymicz tel. 507 826 800
ZADANIE:	Remont odcinka drogi gminnej (przy cmentarzu) w m. Brojce	
OBIEKT:	droga wewnętrzna	
ADRES:	dz. nr 401/1, 326/3, obr Brojce	
BRANŻA:	drogowa	
TYTUŁ:	Plan sytuacyjno - wysokościowy skala 1:500	
PROJEKTOWAŁ :	Leszek Tymicz upr. 163/Sz/88 Specjalność: konstrukcyjno-inżynieryjna w zakresie dróg	Podpis
OPRACOWAŁ:		
Rys. nr 1	15.02.2023	