


Projekt architektoniczno-budowlany CZĘŚĆ 1.

NAZWA OBIEKTU	Skwer Prof. J. Kałużnego w Bydgoszczy działki 82/5, 80/3, 81/1, 81/2, 78, 79/1, 79/2, 79/3 82/7 obr.82		
TYTUŁ RYSUNKU	Projekt architektoniczno-budowlany. CZĘŚĆ 1		
IMIĘ I NAZWISKO PROJEKTANTA	mgr inż. arch. Małgorzata Nowak	PODPIS PROJEKTANTA	SKALA
NUMER UPRAWNIEN	KPOKKA IA 13/2004		1:200 format A3
IMIĘ I NAZWISKO PROJEKTANTA	mgr. inż. Katarzyna Kotula		NUMER RYS. Rys 1
			DATA: 14 kwietnia 2022

LEGENDA

- kostka granitowa, obrzeże granitowe
- ścieżka żwirowo-gliniasta, obrzeże granitowe
- ścieżka żwirowo-gliniasta wzmocniona, obrzeże granitowe
- nasadzenia krzewy
- nasadzenia byliny
- ławka parkowa bez oparcia
- ławka parkowa z oparciem
- kosz na śmieci

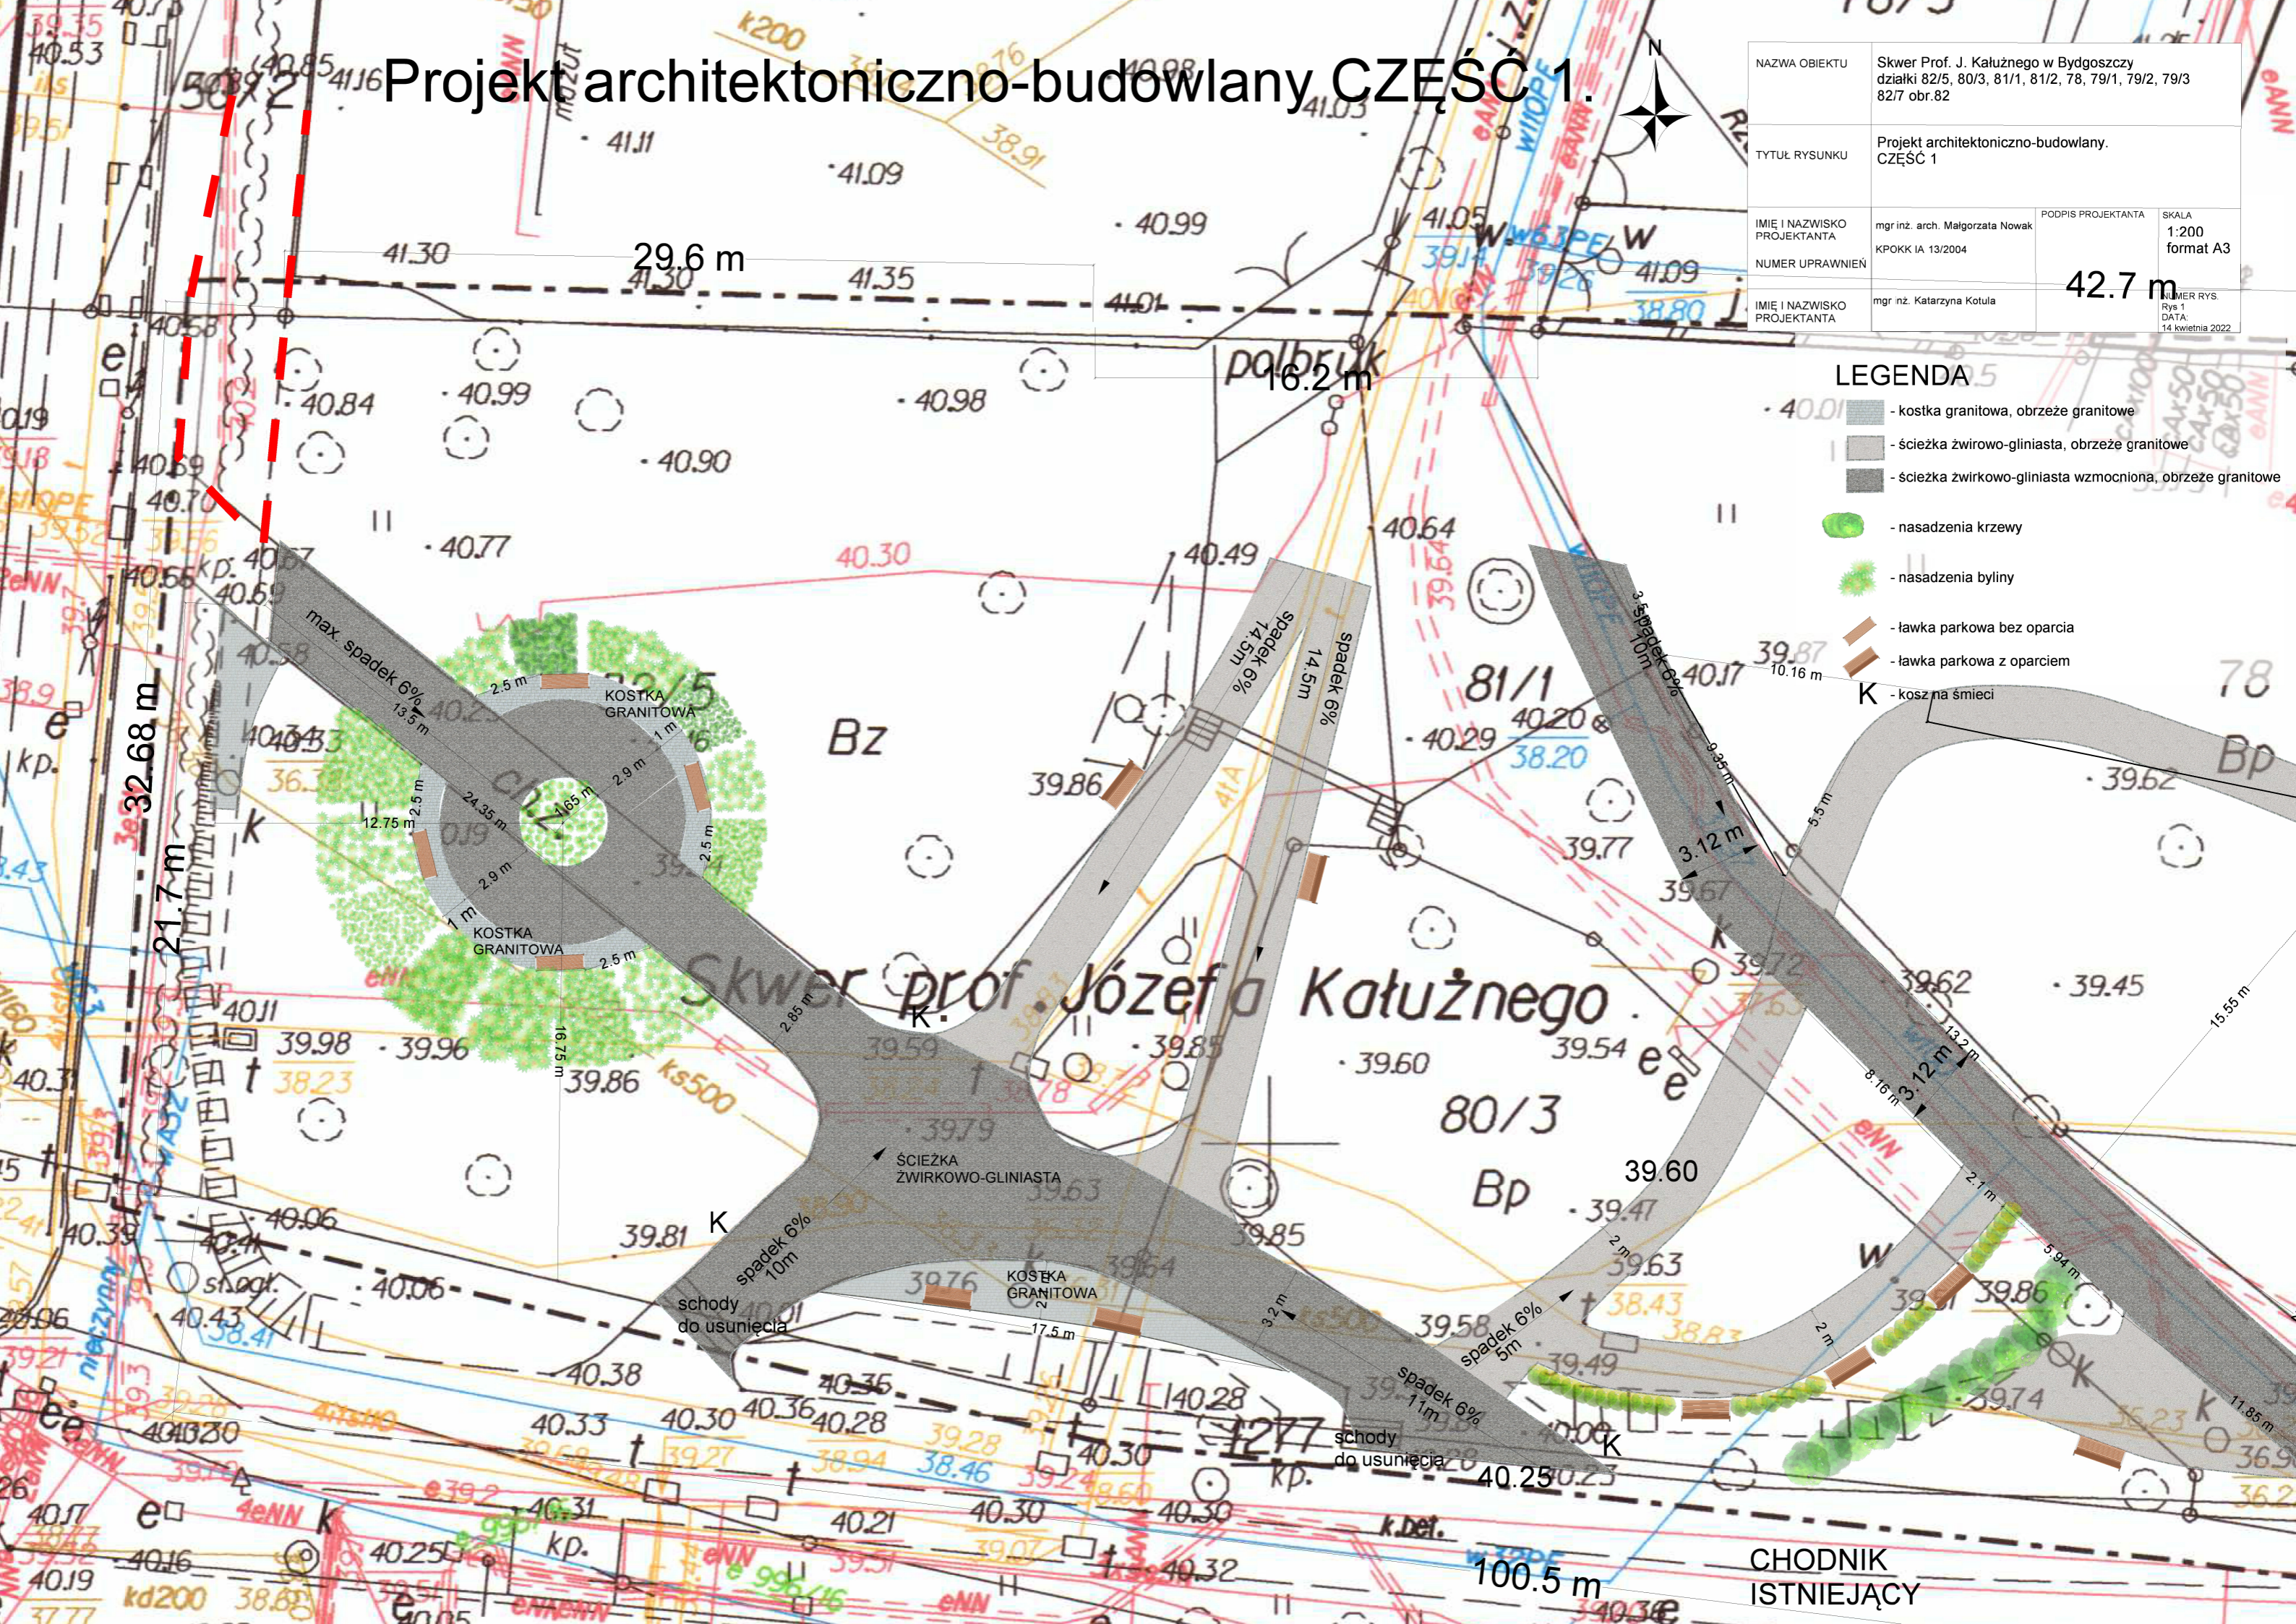

CHODNIK
ISTNIEJĄCY