
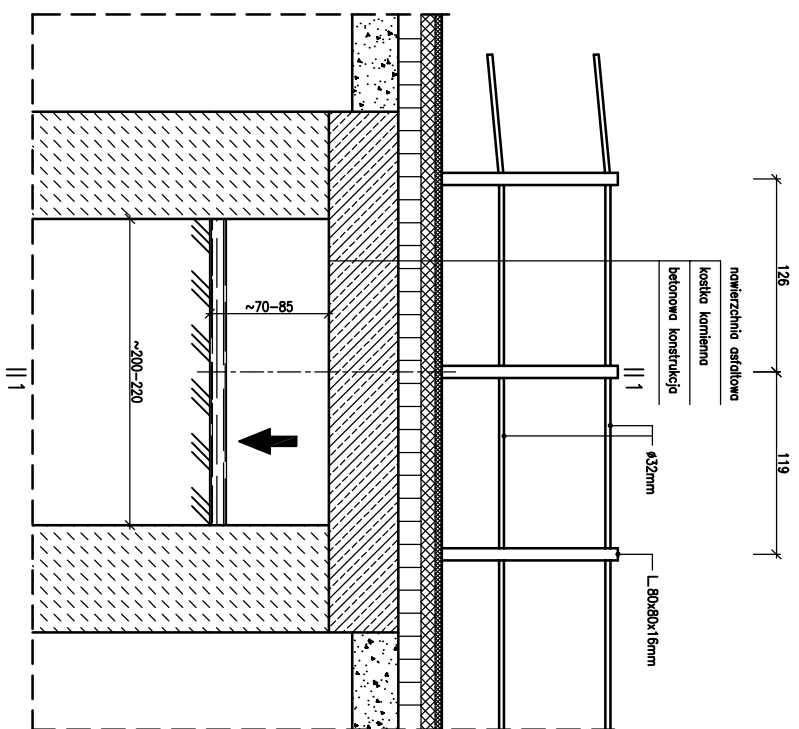


PRZEKRÓJ 2-2

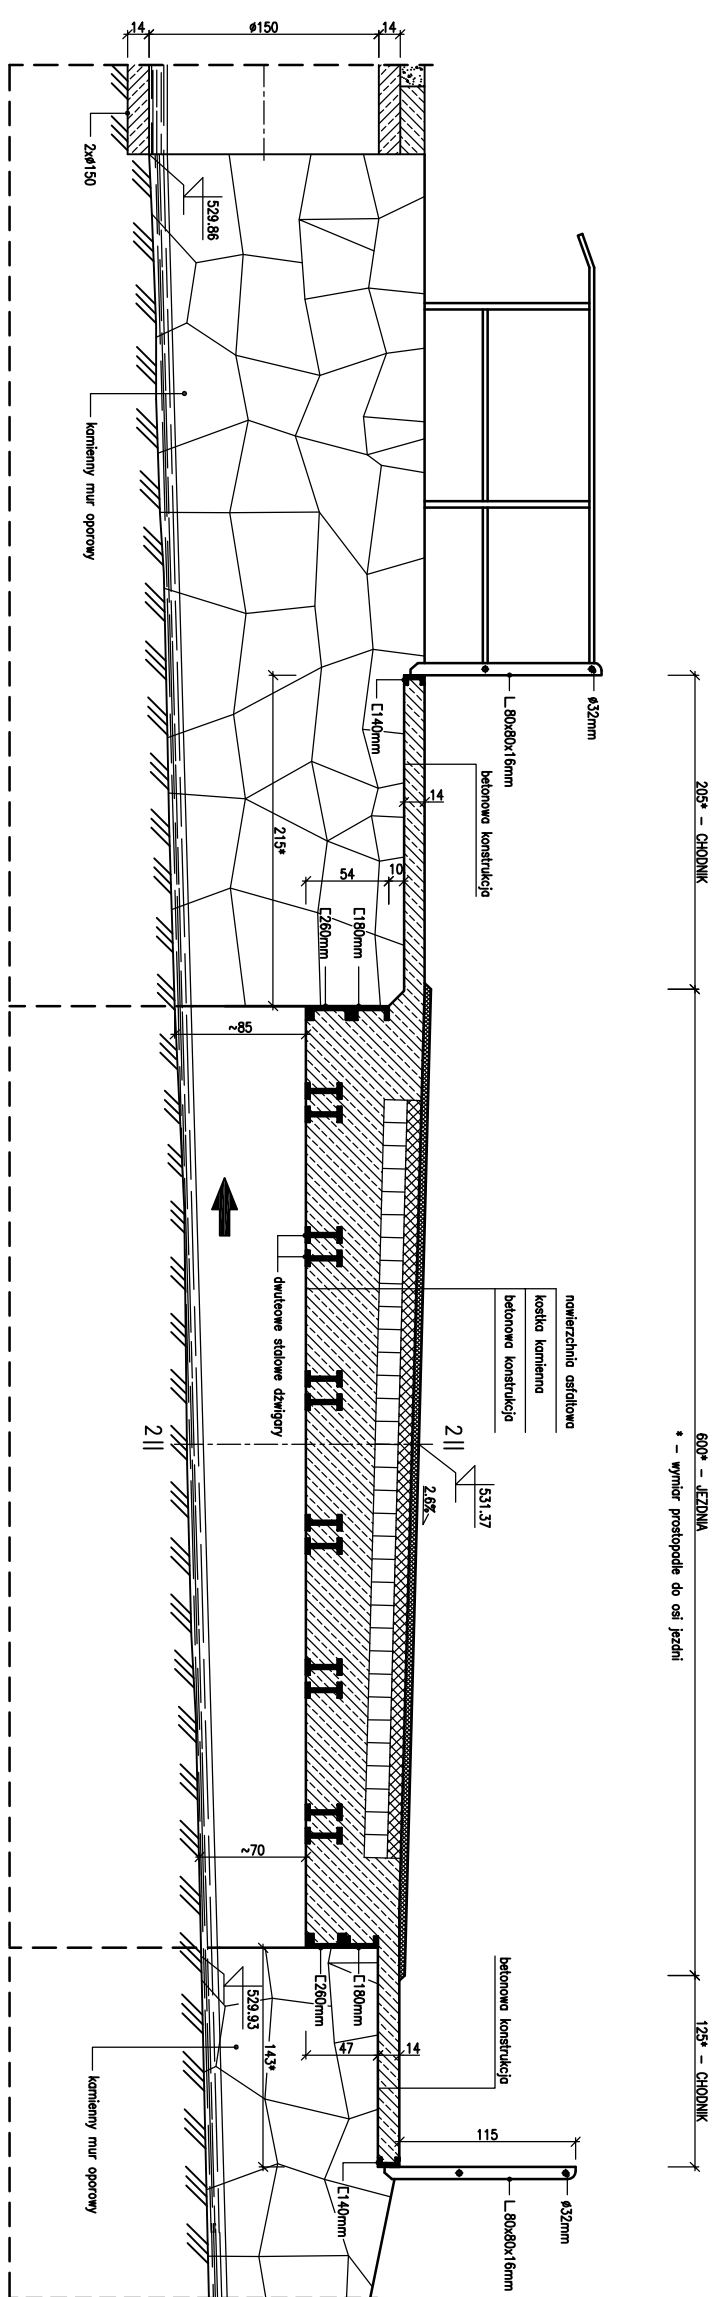

PRZEKRÓJ 1-1

[illegible]