



X=5693000

009659-A

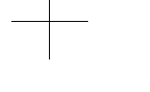

X=5692900

051659-A

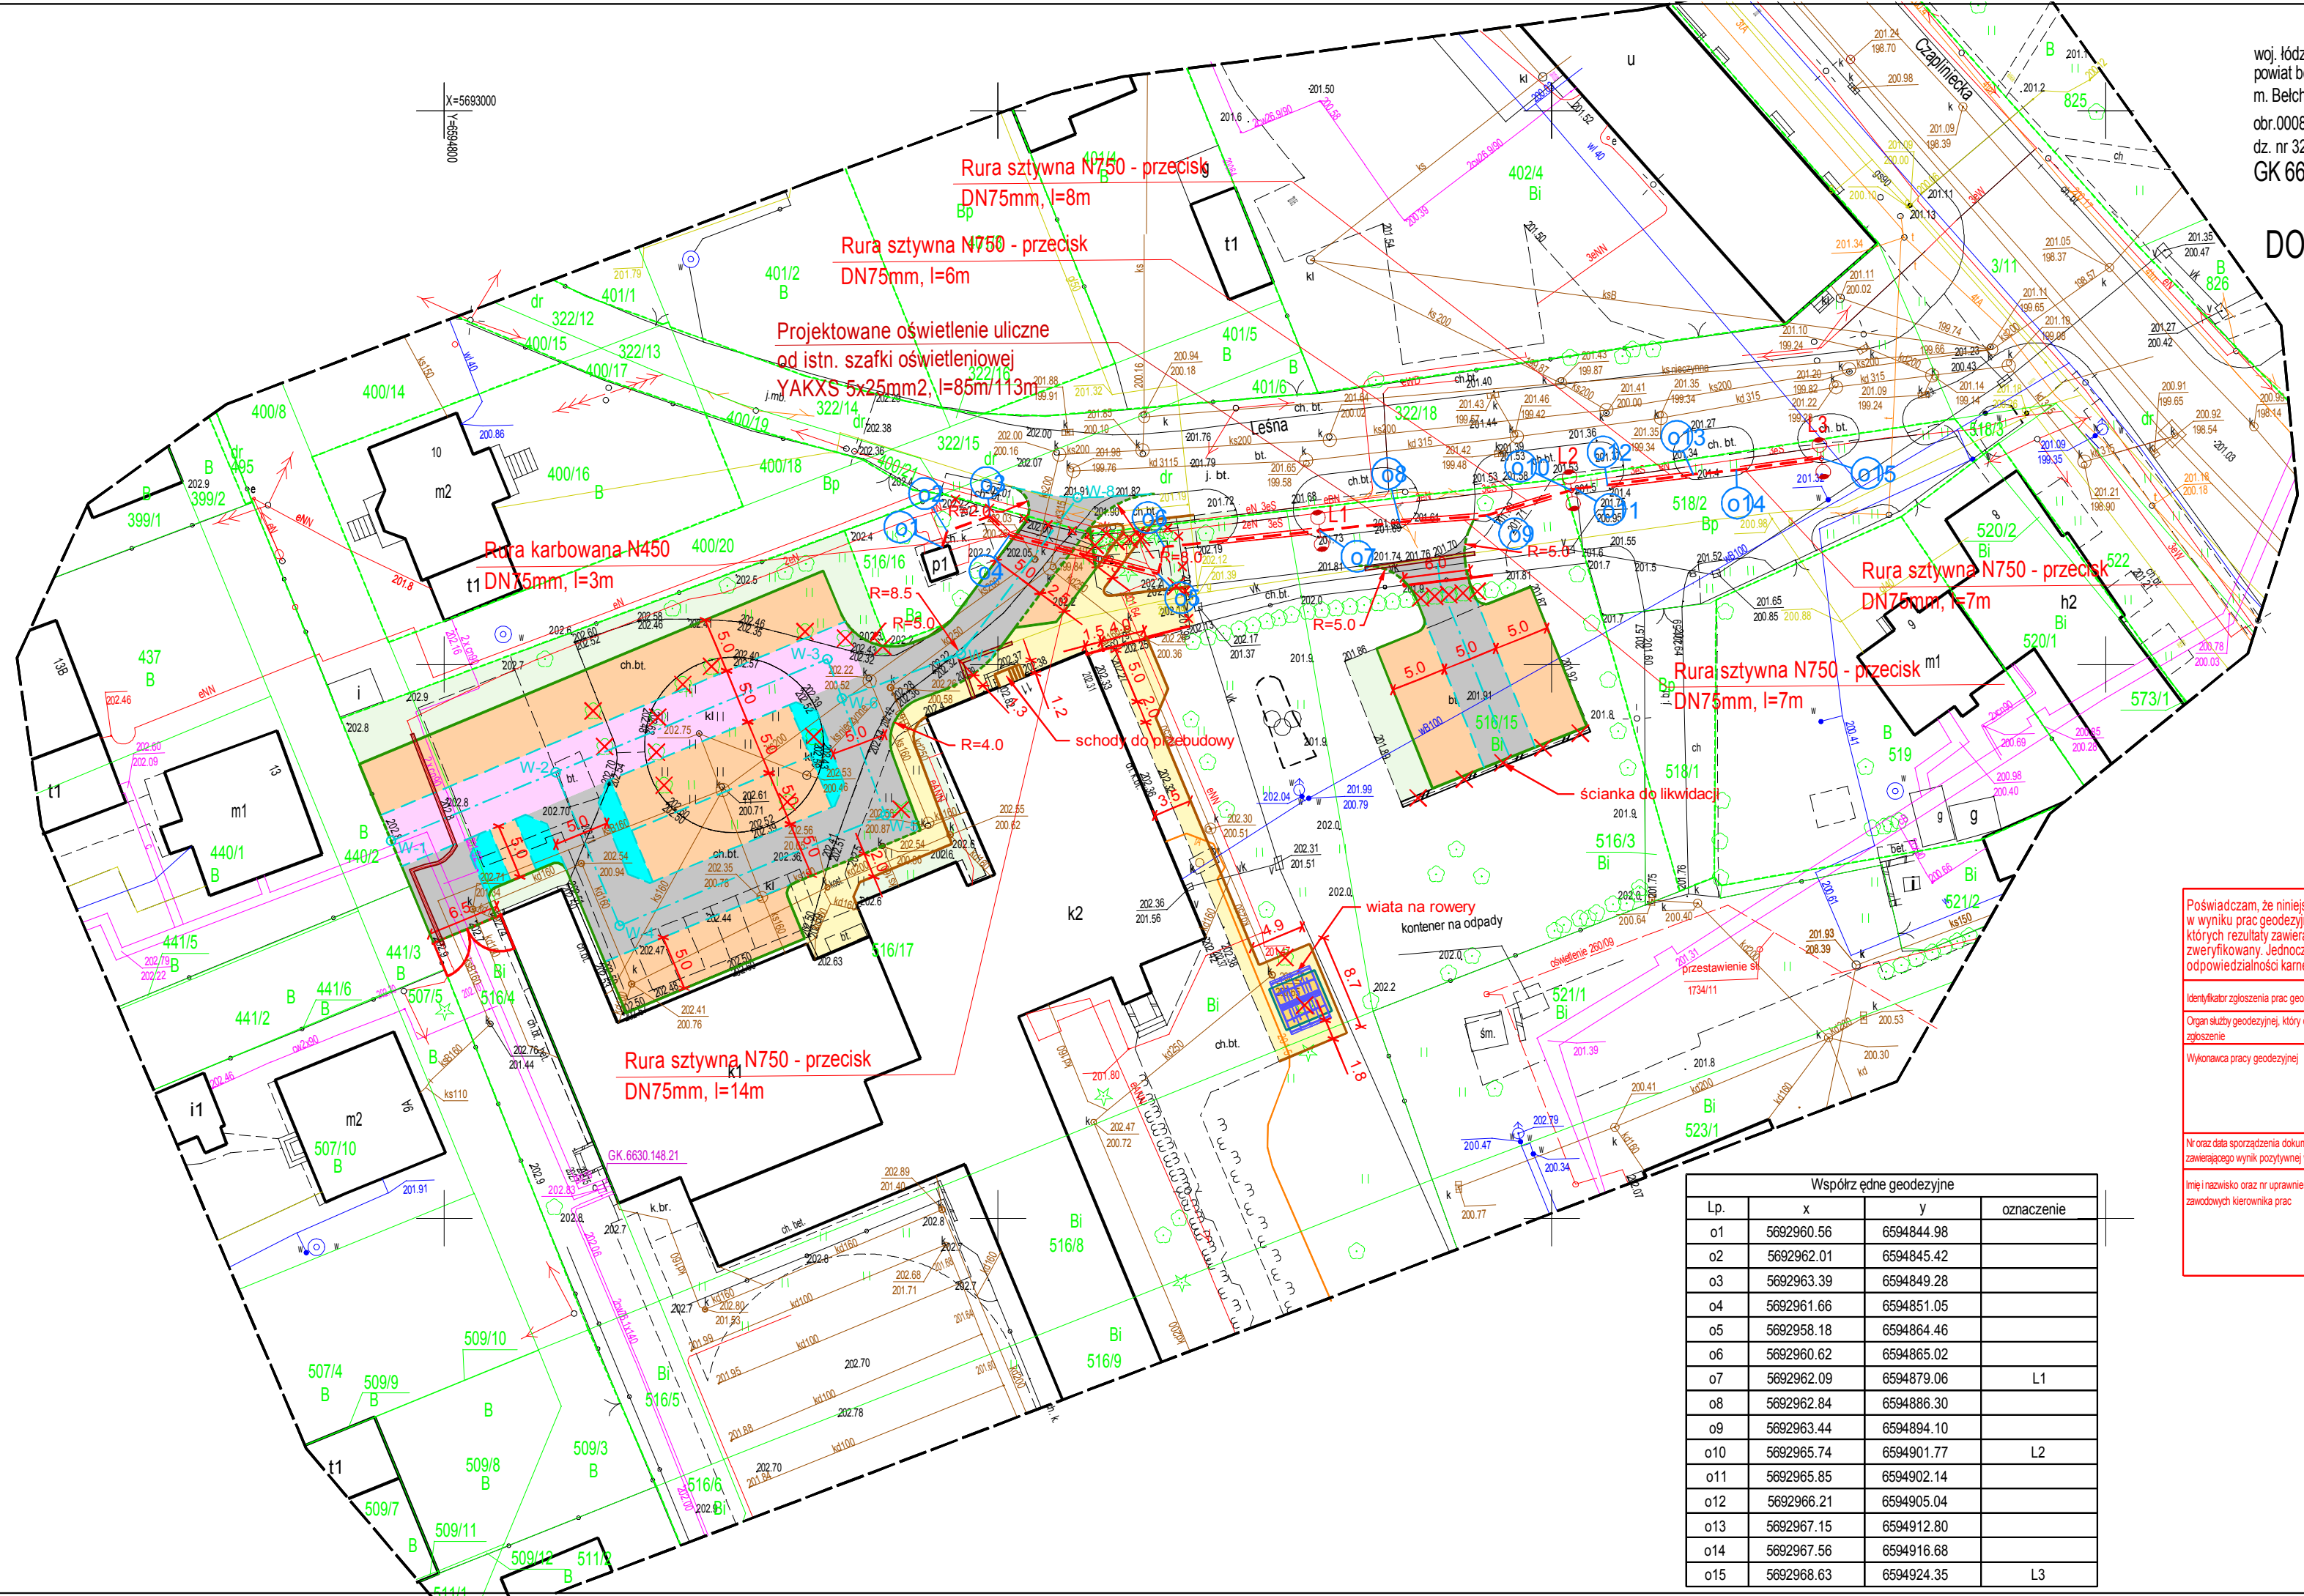

woj. łódzkie
powiat bełchatowski
m. Bełchatów 100101_1
obr.0008 ul. Leśna
dz. nr 322/15, 322/18, 516/15, 516/17, 516/8
GK 6641.3367.2022

MAPA DO CELÓW PROJEKTOWYCH 1:500

Układ współrzędnych 2000/18.
Sekcje nr 6.154.32.15.1.2
Poziom odniesienia Kronsztadt'60.
Mapa aktualna na dzień 04.11.2022 r.
Granice działek zgodne z ewidencją gruntów.
Służebności gruntowych nie badano.
Mapę uzgodniono w ZUDP.

Mapę wykonał: GEODETA
inż. Brygida Gliszczyńska
Wykonawca: Pracownia Geodezyjna
GEOMAP s.c.
97-400 Bełchatów, ul. Brzozowa 7
tel. 793 094 185, 603 390 509
pracowniageomap@gmail.com
NIP 7692234998, Regon 384309688
mgr inż. Jakub Lauk
nr upr. zawodowych 21627
data :23.11.2022 r.
podpis: GEODETA UPRAWNIONY
mgr inż. Jakub Lauk
nr upr. zawodowych 21627

Poświadczam, że niniejszy dokument został opracowany w wyniku prac geodezyjnych i kartograficznych, których rezultaty zawiera operat techniczny pozytywnie zweryfikowany. Jednocześnie informuję, że jestem świadomy odpowiedzialności karnej za złożenie fałszywego oświadczenia.

Identyfikator zgłoszenia prac geodezyjnych	GK 6641.3367.2022
Organ służby geodezyjnej, który otrzymał zgłoszenie	Starosta Bełchatowski
Wykonawca pracy geodezyjnej	Pracownia Geodezyjna GEOMAP s.c. 97-400 Bełchatów, ul. Brzozowa 7 tel. 793 094 185, 603 390 509 pracowniageomap@gmail.com NIP 7692234998, Regon 384309688
Nr oraz data sporządzenia dokumentu zamierzonego wynik pozytywnie weryfikacji	PROTOKÓŁ NR GK 6641.3367.2022 z dnia 23.11.2022 r. P.1001.2022.3320
Imię i nazwisko oraz nr uprawnień zawodowych kierownika prac	GEODETA UPRAWNIONY mgr inż. Jakub Lauk nr upr. zawodowych 21627

Współrdne geodezyjne			
Lp.	x	y	oznaczenie
o1	5692960.56	6594844.98	
o2	5692962.01	6594845.42	
o3	5692963.39	6594849.28	
o4	5692961.66	6594851.05	
o5	5692958.18	6594864.46	
o6	5692960.62	6594865.02	
o7	5692962.09	6594879.06	L1
o8	5692962.84	6594886.30	
o9	5692963.44	6594894.10	
o10	5692965.74	6594901.77	L2
o11	5692965.85	6594902.14	
o12	5692966.21	6594905.04	
o13	5692967.15	6594912.80	
o14	5692967.56	6594916.68	
o15	5692968.63	6594924.35	L3

LEGENDA

- jezdnia z betonowej kostki wibroprasowanej
- dojazd do dz. 440/2 z betonowej kostki wibroprasowanej
- nawierzchnia z płyt ażurowych
- wyspy manewrowe z kostki wibroprasowanej
- chodnik
- fundament wiaty rowerowej
- zielenie
- krawężnik wysoki
- krawężnik niski
- plyta fundamentowa
- obrzeże
- rura osłonowa dwudzielna
- istn. drzewo do likwidacji

LEGENDA

- Projektowany słup oświetleniowy
- Projektowana linia kablowa
- Projektowane rury osłonowe
- Współrdne geodezyjne

INWESTOR
**MIASTO BEŁCHATÓW
UL. KOŚCIUSZKI 1
97-400 BEŁCHATÓW**

JEDNOSTKA PROJEKTOWA
**PRACOWNIA
INŻYNIERII DROGOWEJ**
Kamil Milczak, Adamów 28, 97-400 Bełchatów
tel: 608-459-485, pid.milczak@gmail.com

ZADANIE
**ZAGOSPODAROWANIE TERENU W REJONIE
SZKOŁY PODSTAWOWEJ NR 4 W BEŁCHATOWIE
NA DZ. 516/15, 516/17 ORAZ 516/4 OBR. 8
ROZBUDOWA MIEJSC PARKINGOWYCH**

NAZWA OPRAWNIENIA
PROJEKT BUDOWLANY

TYTUŁ RYSUNKU
PROJEKT ZAGOSPODAROWANIA TERENU

FUNKCJA	IMIĘ I NAZWISKO NUMER UPRAWNIENI	BRANŻA	PODPIS
PROJEKTANT	inż. Kamil Milczak LOD/4060/PWOD/19	DROGOWA	
PROJEKTANT	mgr inż. Marcin Antoszczyk LOD/2066/PWOE/12	ELEKTRYCZNA	
SPRAWDZAJĄCY	mgr inż. Tomasz Kabziński LOD/2279/PWOE/13	ELEKTRYCZNA	

DATA	SKALA	BRANŻA	NR RYS.
11.2022	1 : 500	DROGOWA	02