


ARTNOVA		P&P ART NOVA Sp. z o.o.		www.art-nova.pl		skala	
		65-044 ZIELONA GÓRA UL. WĄZÓW 28/1				1:100	
Nazwa obiektu	Pałac						Nr rysunku
Adres obiektu	Ul. Parkowa 4, 66-132 Trzebiechów						8
Przedmiot rysunku	RZUT II PIĘTRA - PROJEKTOWANA INSTALACJA C.O.						Nr strony
	Imię i nazwisko		Specjalność		Nr uprawnień		Data
Projektant:	mgr inż. Marek Karasz		Inst. sanitarne		LBS/0014/PWOS/15		Podpis
Sprawdzający:	mgr inż. Stanisław Karasz		Inst. sanitarne		201/55/ZG		

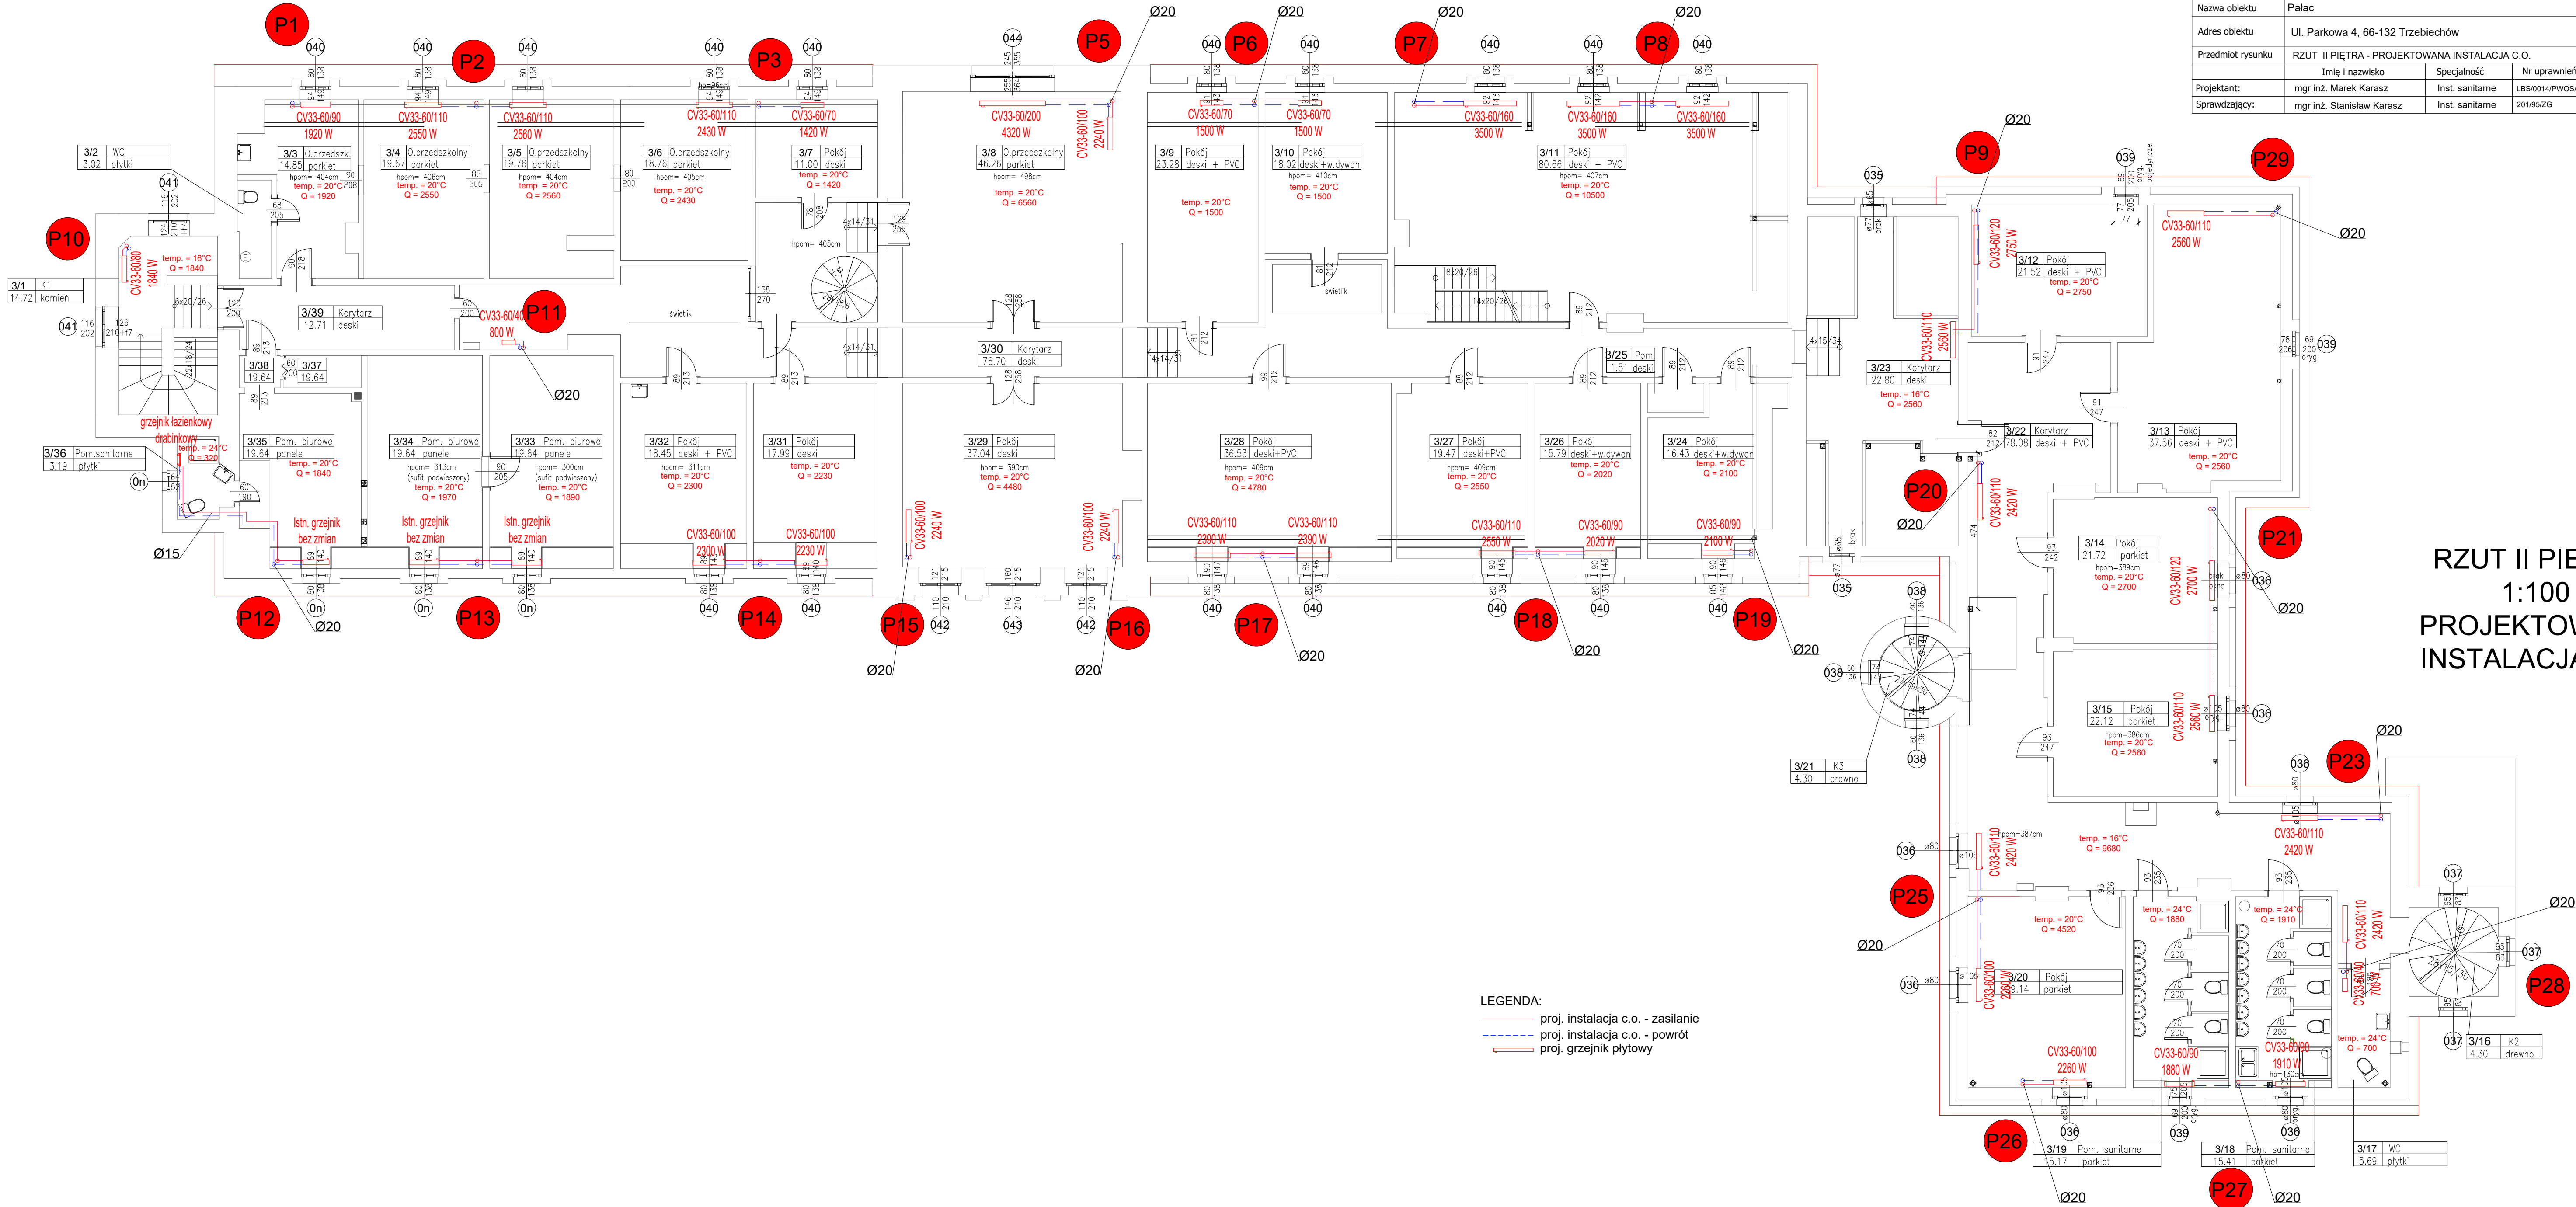

RZUT II PIĘTRA  
1:100  
PROJEKTOWANA  
INSTALACJA C.O.