Mapa do celów projektowych

skala 1:500

Bydgoszcz - ul. Bohaterów Kragujewca

ark. mapy: 6.193.21.22.12, 6.193.21.22.14, 6.193.21.22.21, 6.193.21.22.23

jedn. ew: 046101_1, m. Bydgoszcz

obręb: 046101_1.0480 PUWG 2000 s.6

MPG.D.422.2186.2022 ukł. wys. PL-EVRF2007-NH

Nie wykonano ustalenia obciążeń służebnościami gruntowymi.

Bydgoszcz, dnia 13.09.2022 r.

zakres aktualizacji

Zespół Uzgadniania Dokumentacji Projektowej w Bydgoszczy

Aktualne projektowane sieci uzgodnione w ZUDP

~~Brak projektowanych sieci w ZUDP~~

Stan na dzień 19.08.2022

Nie wyklucza się istnienia w terenie również urządzeń podziemnych ułożonych, a nie zgłoszonych do inwentaryzacji geodezyjnej.

Oświadczam, że operat techniczny zawierający rezultaty prac geodezyjnych, w wyniku których powstał niniejszy dokument, uzyskał pozytywny wynik weryfikacji. Jednocześnie informuję, że jestem świadomy odpowiedzialności karnej za złożenie fałszywych oświadczeń.	
Organ służby geodezyjnej, który otrzymał zgłoszenie	Prezydent Miasta Bydgoszczy
Identyfikator zgłoszenia prac geodezyjnych	MPG.D.422.2186.2022
Nr oraz data sporządzenia dokumentu zawierającego wyniki pozytywnej weryfikacji	Protokół nr: 1 z dnia 26.09.2022 r.
Imię i nazwisko oraz nr uprawnień zawodowych kierownika prac	Joanna Sobczyńska, upr. nr 19332
Wykonawca prac geodezyjnych	Miejska Pracownia Geodezyjna w Bydgoszczy ul. Grudziądzka 9-15 85-130 Bydgoszcz
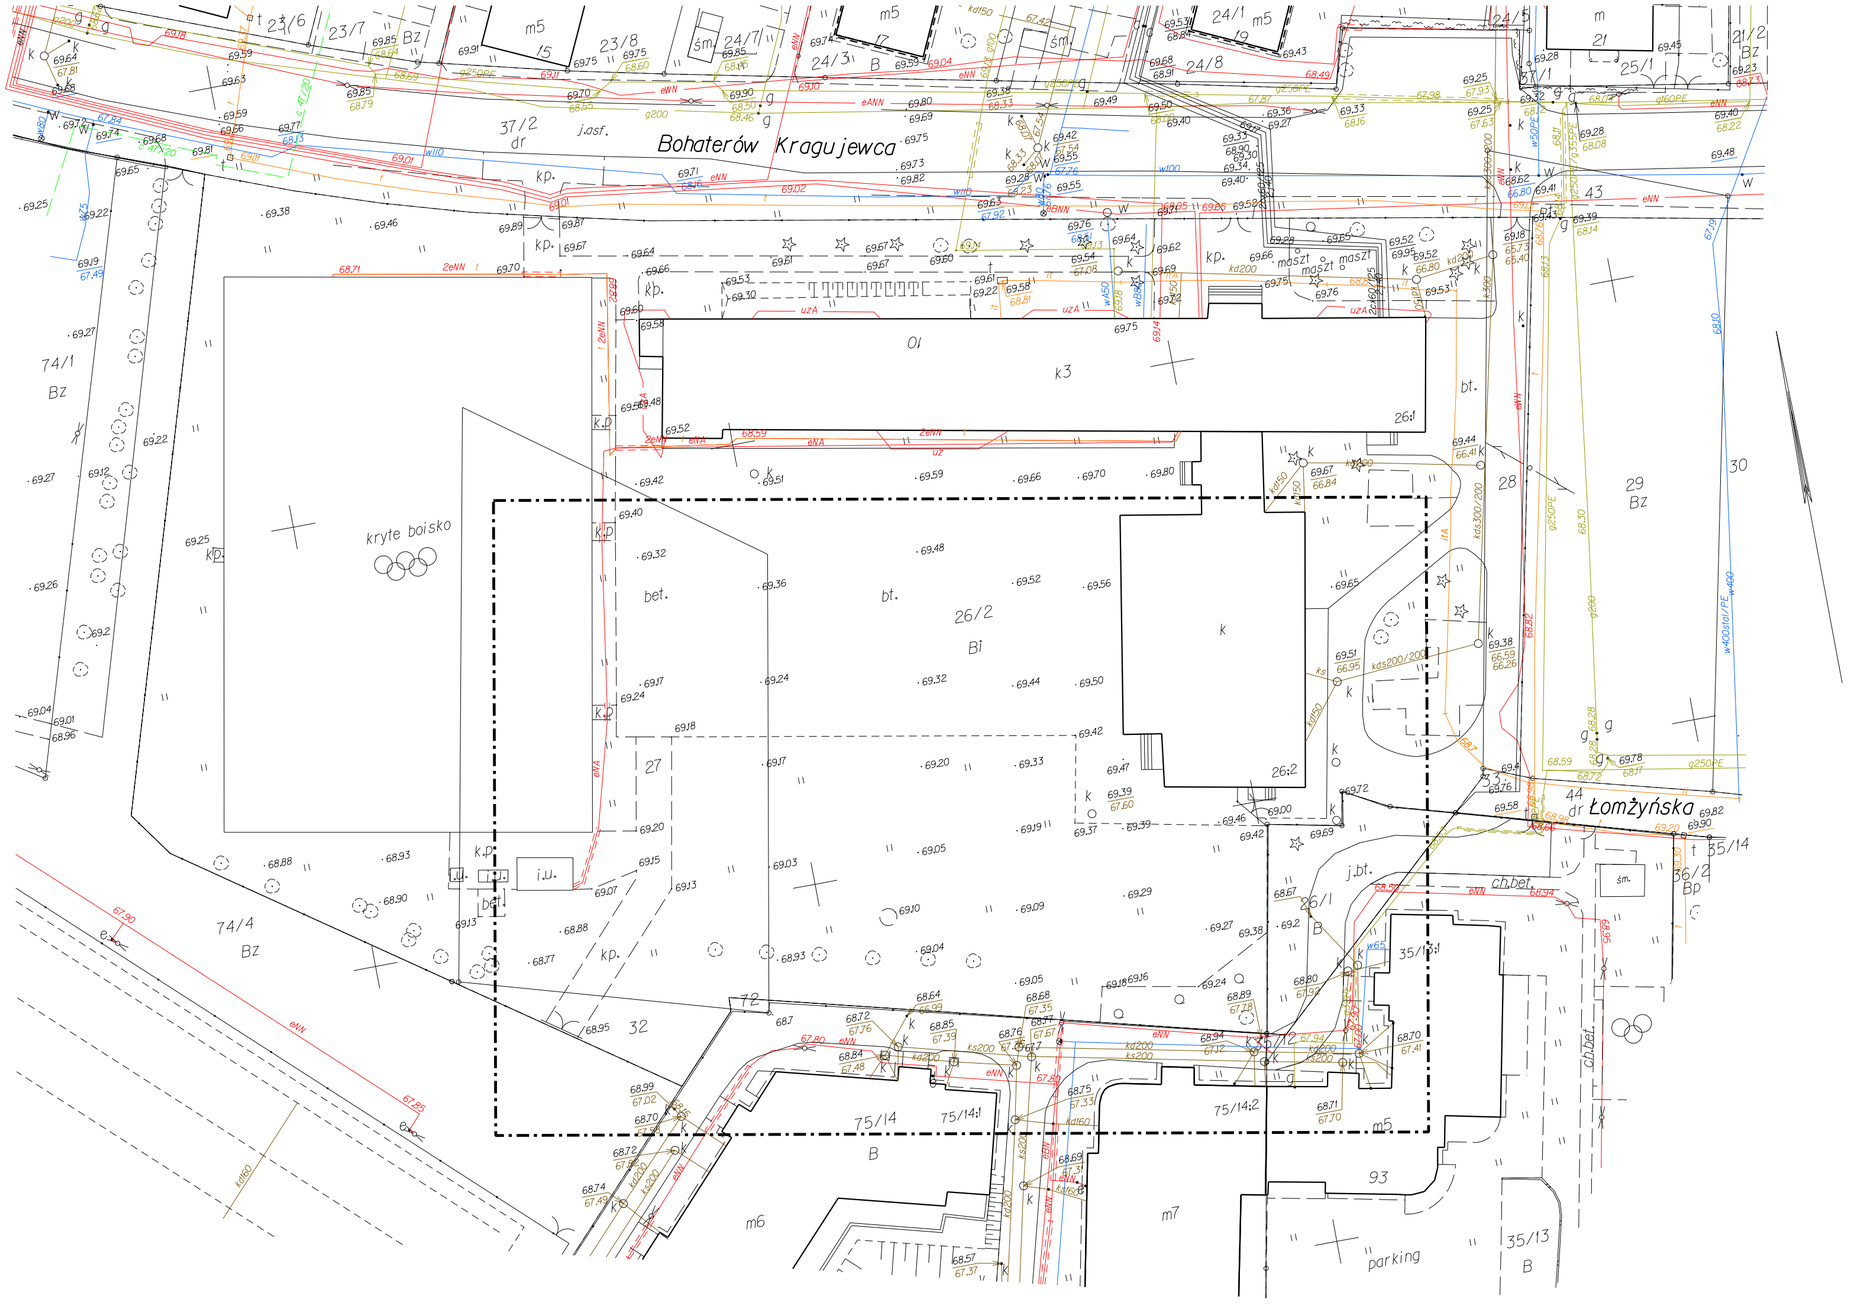
Elektronicznie podpisany przez
Joanna Sobczyńska
Data: 2022.09.26 10:16:39 +02'00'