
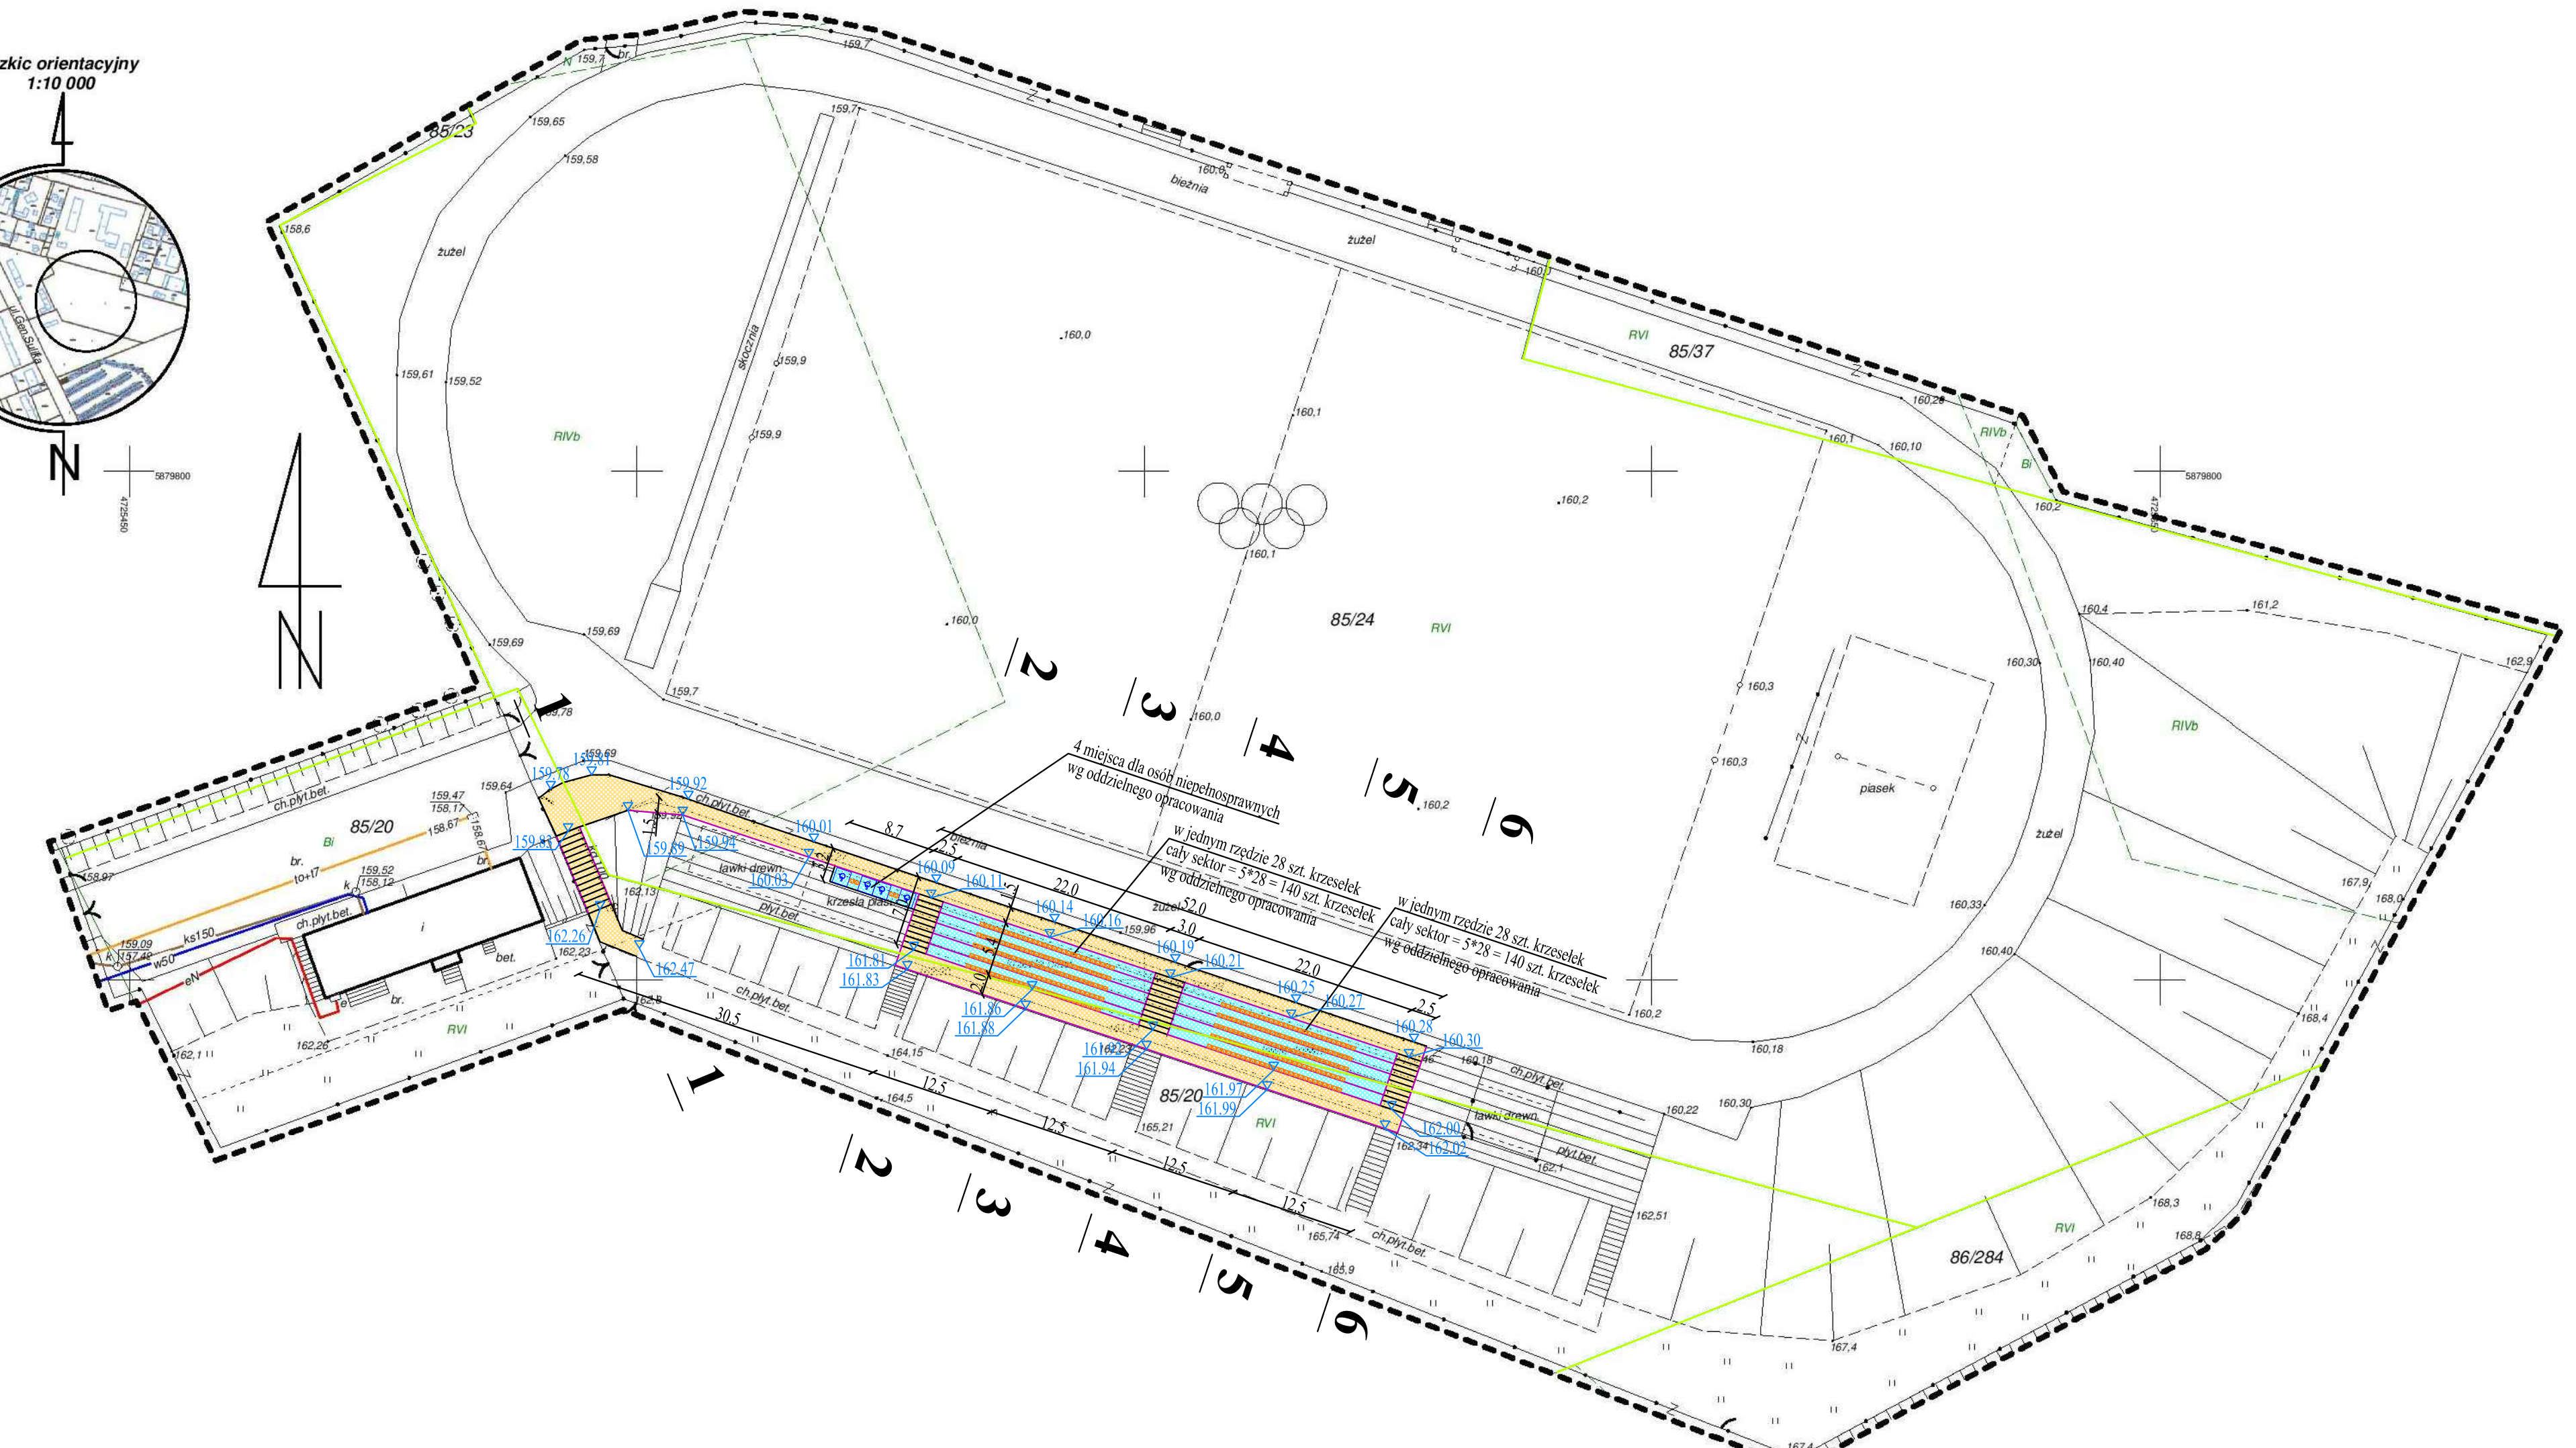


MAPA DO CELÓW PROJEKTOWYCH	
Data opracowania mapy: 12.09.2016 Arkusz mapy zasadniczej: 225.443.0412,0414,0421,0423	
Oznaczenia kancelaryjne zgłoszonej pracy geodezyjnej	Nr. Rob.Wyk. 186/2016 GKN.I.6642.6.348.2016
MIJSCOWOŚĆ	<b>Dąbrowa Białostocka</b>
Jednostka ewidencyjna	identyfikator: 201101_4 nazwa: Dąbrowa Białostocka
Obwód ewidencyjny	identyfikator: 0001 nazwa: Dąbrowa Białostocka
Skala mapy 1:500 (z przetworzenia mapy w skali 1:500)	Numer działki: 85/24
Nazwa układu współrzędnych	prostokątnych płaskich: 1965 wysokościowych: Kronsztadt 60
Oznaczenie granic obszaru, który był przedmiotem aktualizacji	-----
Oznaczenie i informacje o służebnościach gruntowych mających wpływ na zagospodarowanie gruntów zlokalizowanych w granicach projektowanej inwestycji	Mapa do celów projektowych bez ustaleń obciążeń służebnościami gruntowymi
Oznaczenie i symbol konturu użytku gruntowego, który nie jest ujawniony w bazie danych ewidencji gruntów i budynków	—
<p>..... Nazwa/imię i nazwisko wykonawcy</p> <p><b>INFORMACJA O PUNKTACH OSNOWY PODSTAWOWEJ I SZCZEGÓLWEJ W GRANICACH OPRACOWANIA</b></p> <p>Nr punktu: ..... Bak punktów osnowy kl. III na opracowywanym obszarze</p> <p>..... Imię i nazwisko, nr uprawnień i podpis geodety uprawnionego, który opracował mapę</p> <p>..... Stan znaku i rodzaj stabilizacji</p> <p>..... Poza wykazany na niniejszej mapie urządzenia podziemnymi nie wyklucza się istnienia w terenie urządzeń podziemnych, dla których brak było informacji branżowych i nie zostały odnalezione w terenie</p>	

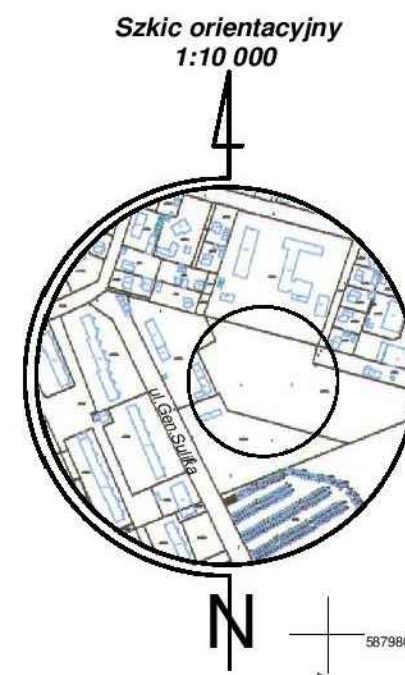

# LEGENDA

- PROJEKTOWANE:
- nawierzchnia chodników i schodów
  - nawierzchnia utwardzona trybun
  - obrzeże betonowe 8x30 cm
  - obrzeże betonowe 8x30 cm ustawiane pionowo
  - siedzisko z tworzywa sztucznego na stelażu stalowym - wg oddzielnego opracowania

			M. Gwiazdowski, A. Sosnowski ul. Elewatorska 13/22, 15-620 Białystok tel. (085) 652 06 80, e-mail: drogowaskaz-sc@o2.pl
Stadium : <b>P.W.</b>	Nazwa rysunku: Plan sytuacyjny	Rysunek nr: <b>1</b>	
Skala : 1:500	Obiekt: Przebudowa trybun na stadionie miejskim w Dąbrowie Białostockiej.	Data : 28.01.2021	
<b>BRANŻA DROGOWA</b>			
Projektant: Imię i nazwisko mgr inż. Adam Sosnowski		Podpis:	
nr apr.: BI 45/02			