

OPINIE, UZGODNIENIA, POZWOLENIA

NAZWA ZAMIERZENIA BUDOWLANEGO:	Budowa sieci wodociągowej	
BRANŻA:	Sanitarna	
ADRES:	<u>62 -800 Kalisz</u> <u>ul. Torowa,</u> <u>ul. Rubinowa,</u> <u>ul. Szmaragdowa</u> <u>ul. Diamentowa</u>	
KATEGORIA:	Wodociąg Dz 125 mm – kategoria XXVI	
NR EWIDENCYJNY DZIAŁEK:	306101_1.0113.11/4; 306101_1.0148.58/10; 306101_1.0148.48/11 306101_1.0148.48/10; 306101_1.0148.47; 306101_1.0148.48/1; 306101_1.0148.58/1;	
INWESTOR:	Przedsiębiorstwo Wodociągów i Kanalizacji Sp. z o. o z/s w Kaliszu ul. Nowy Świat 2 a 62 - 800 Kalisz	
Pełniona funkcja projektowa/zakres opracowania	Imię i Nazwisko/ Nr uprawnień/specjalność	Data opracowania/ Podpis i pieczęć
PROJEKTANT/ BRANŻA SANITARNA	mgr inż. Małgorzata Lisiecka WKP/0091/PWOS/05 Projektowanie i kierowanie robotami budowlanymi bez ograniczeń w specjalności instalacyjnej w zakresie sieci, instalacji i urządzeń cieplnych, wentylacyjnych, gazowych wodociągowych i kanalizacyjnych	Wrzesień 2022 r. 
SPRAWDZAJĄCY/ BRANŻA SANITARNA	inż. Stefan Nawrotkiewicz UAN 7342-186/94 Projektowanie w specjalności Instalacyjno - inżynierskiej	Wrzesień 2022 r.
OPRACOWAŁ(a)/ BRANŻA SANITARNA	mgr inż. Katarzyna Płucienniczak	Wrzesień 2022 r.

SPIS ZAWARTOŚCI - OPINIE, UZGODNIENIA, POZWOLENIA I INNE DOKUMENTY

- Strona tytułowa.....	01
- Spis zawartości.....	02

OPINIE, UZGODNIENIA, POZWOLENIA

• Protokół z posiedzenia narady koordynacyjnej wydany przez Prezydenta Miasta Kalisza.....	03-06
• Uzgodnienie nr Ka.5183.2547.2.2022 z dnia 29.07.2022 roku wydane przez Wojewódzki Urząd Ochrony Zabytków w Poznaniu Delegatura w Kaliszu.....	07-08
• Decyzja WU.4133.105.3.2022 z dnia 20.07.2022 r. roku wydana przez Zarząd Dróg Miejskich w Kaliszu.....	09-10
• Decyzja WU.4133.105.2022 z dnia 09.06.2022 r. roku wydana przez Zarząd Dróg Miejskich w Kaliszu.....	11-12
• Decyzja WGM.6852.01.0014.2022.EZ z dnia 20.06.2022 r. roku wydana przez Wydział Gospodarowania Mieniem Urząd Miejski w Kaliszu	13-14
• uzgodnienie Rzecznawcy do spraw zabezpieczeń przeciwpożarowych.....	15

Odpis protokołu z narady koordynacyjnej
dotyczącej usytuowania projektowanej sieci uzbrojenia terenu,
przeprowadzonej przez Prezydenta Miasta Kalisza za pomocą środków komunikacji elektronicznej
w Urzędzie Miasta Kalisza
w terminie do 2022-09-13

Znak sprawy: WGK.6630.332.2022

Wnioskodawca: Przedsiębiorstwo Wodociągów i Kanalizacji Spółka z o.o.
62-800 Kalisz, ul. Nowy Świat 2a

Opis przedmiotu narady:

Lokalizacja: ul. Torowa/Rubinowa/Szmaragdowa/Diamantowa w Kaliszu

Rodzaj i funkcja przewodu: Budowa sieci wodociągowej ul. Torowa/Rubinowa/Szmaragdowa/Diamantowa w Kaliszu.

Informacje uzupełniające:

Budowa sieci wodociągowej

Przewodniczący narady koordynacyjnej: Michał Marczak

Wynik narady (określa Przewodniczący narady koordynacyjnej po jej zakończeniu):

jednomyślny i pozytywny

Podmioty władające sieciami uzbrojenia terenu:		
Lp.	Oznaczenie podmiotu oraz Imię i nazwisko osoby, która ten podmiot reprezentuje:	Stanowisko
1.	Energa Ciepło Kaliskie Sp. z o.o. Bogusław Naskręcki	Nie dotyczy
2.	Energa Operator S.A. Oddział w Kaliszu Rejon Dystrybucji w Kaliszu Marek Tomczak	Przy wykonywaniu robót budowlanych w pobliżu linii kablowych i napowietrznych średniego oraz linii napowietrznych i kablowych niskiego napięcia należy spełnić następujące warunki: (uzgodnienie dot. także projektowanych elementów sieci el.en.) 1. Podczas prac należy zachować wymagania zgodnie z obowiązującymi normami (m.in. PN-E-05100-1:1998 PN-EN 50423-1, SEP-E-003, SEP-E-004) i przepisami, między innymi w zakresie: obostrzeń, uziemień oraz ochrony przeciwporażeniowej. Należy również uwzględnić przepisy w sprawie dopuszczalnych poziomów pól elektromagnetycznych (Dz. U. Nr 192 poz. 1883 z 2003 r.). 2. Zgodnie z Rozporządzeniem Ministra Infrastruktury z dnia 6 lutego 2003 roku w sprawie

za zgodą ośb z oryginałem
Przewodniczący
Wodociągów i Kanalizacji Sp. z o.o.
w Kaliszu

Nazwisko
Imię
Data 2022-09-30 Podpis
3

	bezpieczeństwa i higieny pracy podczas wykonywania robót budowlanych, nie jest dopuszczalne sytuowanie stanowisk pracy, składowisk wyrobów i materiałów lub maszyn i urządzeń budowlanych bezpośrednio pod napowietrznymi liniami elektroenergetycznymi lub w odległości liczonej w poziomie od skrajnych przewodów, mniejszej niż: • 5 m dla linii o napięciu znamionowym powyżej 1 kV, lecz nieprzekraczającym 15 kV, • 3 m dla linii o napięciu znamionowym nieprzekraczającym 1 kV, 3. W czasie wykonywania robót budowlanych z zastosowaniem żurawi lub urządzeń załadunkowo-wyładowczych zachowuje się odległości, o których mowa wyżej, mierzone do najdalej wysuniętego punktu urządzenia wraz z ładunkiem. 4. Żurawie samojezdne, koparki i inne urządzenia ruchome, które mogą zbliżyć się na niebezpieczną odległość od napowietrznych lub kablowych linii elektroenergetycznych, o których mowa wyżej, powinny być wyposażone w sygnalizatory napięcia. 5. Zgodnie z Rozporządzeniem Ministra Gospodarki, Pracy i Polityki Społecznej z dnia 26.09.1997 roku, z późniejszymi zmianami, w sprawie ogólnych przepisów bezpieczeństwa i higieny pracy, po zakończeniu budowy niedopuszczalne jest składowanie materiałów bezpośrednio pod napowietrznymi liniami elektroenergetycznymi lub w odległości licząc w poziomie od skrajnych przewodów, mniejszej niż: • 5 m dla linii o napięciu znamionowym 15 kV, • 2 m dla linii o napięciu znamionowym do 1 kV. 6. Zgodnie z przepisami wymienionymi w pkt. 1 prowadzenie prac bezpośrednio pod napowietrznymi liniami elektroenergetycznymi lub w odległościach, licząc w poziomie od skrajnych przewodów, mniejszych niż określone w pkt. 5, może być wykonywane tylko przy wyłączonych spod napięcia urządzeniach elektroenergetycznych. 7. W tym celu Inwestor planowanej inwestycji winien wystąpić o zgodę i ustalenie warunków czasowego wyłączenia linii elektroenergetycznej na okres budowy. W sprawie wyłączenia linii o napięciu znamionowym do 15 kV wnioski należy przesyłać do Rejonu Dystrybucji w Kaliszu. Inwestor winien liczyć się z poniesieniem kosztów wyłączeń istniejących urządzeń elektroenergetycznych. 8. Kolizje w miejscu skrzyżowania i zbliżenia projektowanej infrastruktury telekomunikacyjnej z istniejącymi elementami sieci elektroenergetycznej
--	---

Za zgodność z oryginałem
Wodociągów i Kanalizacji Sp. z o.o.
w Kaliszu

Nazwisko
Imię
2022-09-03-0000 Podpis

	należy rozwiązać zgodnie z obowiązującymi Polskimi Normami oraz normami SEP. 9. Nie naruszać istniejących elementów sieci elektroenergetycznej m.in. słupów, kabli, łącz, przepustów, uziemień itp. Prace w pobliżu tych elementów prowadzić ręcznie z zachowaniem szczególnej ostrożności, w pobliżu kabli zaleca się wykonywanie przekopów próbnych, dodatkowo zaleca się także zabezpieczenie elementów sieci elektroenergetycznej przed kradzieżą lub uszkodzeniem w trakcie prowadzenia prac (np. wykopów). 10. W przedmiotowym obszarze mogą znajdować się sieci elektroenergetyczne niebędące na majątku i w eksploatacji Energa-Operator SA Oddział w Kaliszu np. sieć oświetleniowa spółki OUID Sp. z o.o. i w związku z tym niniejszy projekt, należy dodatkowo uzgodnić z właścicielami tych urządzeń. 11. Powyższe punkty dotyczą także prac w pobliżu elementów sieci elektroenergetycznej niewidocznych na mapie. 12. Nie wyklucza się istnienia innych elementów sieci, niż widoczne na planie. Ewentualne dodatkowe kolizje z urządzeniami elektroenergetycznymi należy zgłaszać w RD w celu uzgodnienia szczegółów i sposobu ich usunięcia. 13. Całość prac wykonać kosztem i staraniem Inwestora, a roboty ulegające zakryciu, należy zgłosić w RD w Kaliszu, do odbioru przed zasypaniem. 14. Dla prac w pobliżu kabli i linii SN, prowadzonych metodą wykopu otwartego, Inwestor planowanej inwestycji winien wystąpić o zgodę i ustalenie warunków czasowego wyłączenia kabli i linii elektroenergetycznej na okres budowy. W sprawie wyłączenia linii o napięciu znamionowym do 15 kV wnioszek należy przesłać do Rejonu Dystrybucji w Kaliszu. Inwestor winien liczyć się z poniesieniem kosztów wyłączeń istniejących urządzeń elektroenergetycznych (analogicznie jak w pkt. 7). 15. Spełnienie wyżej podanych wymagań ogranicza, ale nie eliminuje całkowicie zagrożenia wynikającego z lokalizacji i budowy obiektu w pobliżu napowietrznych oraz kablowych linii SN-15kV i nN-0,4kV, a Energa-Operator SA Oddział w Kaliszu nie ponosi odpowiedzialności za ewentualne szkody powstałe na projektowanym obiekcie spowodowane uszkodzeniami linii. Ewentualne szkody spowodowane uszkodzeniami linii elektroenergetycznych będą w całości obciążać Wykonawcę lub Inwestora przedmiotowego zadania. 16. W przypadku braku możliwości spełnienia
--	--

Za zgodność z oryginałem
 Wodociągów i Kanalizacji Sp. z o.o.
 w Kaliszu
 Nazwisko
 Imię
 Data 2022-09-30
 Podpis

		ww. wymagań lub wystąpienia innych kolizji, należy przerwać prowadzone prace, a Inwestor planowanej inwestycji winien wystąpić do Energa-Operator SA Oddział w Kaliszu o ustalenie warunków przebudowy sieci elektroenergetycznej na odcinku, na którym koliduje z nią projektowany obiekt. Inwestor winien liczyć się z poniesieniem kosztów przebudowy istniejących elementów sieci elektroenergetycznej, z którymi kolidowałaby planowana przez niego inwestycja. 17. Powiadomić RD w Kaliszu o terminie rozpoczęcia robót.
3.	FIBERHOST S.A. Aleksandra Michałek	Fiberhost S.A. Wysogotowo, ul. Wierzbowa 84, 62-081 Przeźmierowo, informuje, iż na dzień 13.09.2022, we wskazanej lokalizacji nie występuje infrastruktura Fiberhost S.A. będąca w kolizji z opracowywanym projektem. Przy natrafieniu w trakcie wizji lokalnej dokonywanej przez projektanta lub podczas robót ziemnych, na urządzenia Fiberhost S.A. nie naniesione na podkład mapowy, należy je zabezpieczyć i powiadomić Fiberhost S.A. (tel. 61 222 22 11, fax 61 222 11 11) w celu ustalenia trybu dalszego postępowania.
4.	Multimedia Polska SA Departament Utrzymania i Eksploatacji Sieci Tomasz Czapliński	Nie dotyczy
5.	NETCOM Computers - Robert Opieliński	Należycie zawiadomiony podmiot nie uczestniczył w naradzie
6.	Netia S.A. z/s w Ostrowie Wlkp. Jerzy Urbański	Brak uwag
7.	Operator Gazociągów Przesyłowych GAZ- SYSTEM S.A. Oddział w Poznaniu Janusz Wesołowski	Brak uwag
8.	Orange Polska Hurt Zarządzanie Zasobami Sieci i IT Dział Zarządzania Zasobami Infrastruktury i Obsługi Klienta w Łodzi	Należycie zawiadomiony podmiot nie uczestniczył w naradzie
9.	Oświetlenie Uliczne i Drogowe Sp. z o.o. Grzegorz Wierny	Brak uwag
10.	Państwowe Gospodarstwo Wodne	Należycie zawiadomiony podmiot nie uczestniczył w

Za zgodność z oryginałem
Wodociągów i Kanalizacji Sp. z o.o.
w Kaliszu

Nazwisko
Imię
Data 2022-09-30 Podpis 

	Wody Polskie Zarząd Zlewni w Kaliszu	naradzie
11.	PKP Telkol sp. z o.o. Tomasz Grupa	Nie dotyczy
12.	Polska Spółka Gazownictwa sp. z o.o. Oddział Zakład Gazowniczy w Poznaniu Gazownia w Kaliszu Karol Skonieczny	Brak uwag
13.	Przedsiębiorstwo Wodociągów i Kanalizacji Spółka z o.o. z siedzibą w Kaliszu. Aldona Owczarek	Uzgodnienie dotyczy trasy względem istniejącego uzbrojenia wod-kan – bez uwag.
14.	UPC POLSKA S.A. Adam Jaksiewicz	Nie dotyczy
15.	VECTRA Investments Spółka z o.o. Spółka Jawna Tomasz Czapliński	Nie dotyczy
16.	WSS S.A. Aleksandra Michałek	WSS S.A. Wysogotowo, ul. Wierzbowa 84, 62-081 Przeźmierowo, informuje, iż na dzień 13.09.2022, we wskazanej lokalizacji nie występuje infrastruktura WSS S.A. będąca w kolizji z opracowywanym projektem. Przy natrafieniu w trakcie wizji lokalnej dokonywanej przez projektanta lub podczas robót ziemnych, na urządzenia WSS S.A. nie naniesione na podkład mapowy, należy je zabezpieczyć i powiadomić WSS S.A. (tel. 61 222 10 00) w celu ustalenia trybu dalszego postępowania.
17.	Zarząd Dróg Miejskich w Kaliszu Karolina Załustowicz - Plewka	Warunki lokalizacji zmiennej trasy sieci wodociągowej w pasie drogowym uzgodnić z Zarządem Dróg Miejskich w Kaliszu.
Wójt/burmistrz według właściwości miejscowej:		
	Oznaczenie organu oraz Imię i nazwisko osoby upoważnionej przez organ:	
1.	Wydział Geodezji i Kartografii Michał Marczak	Podczas wykonywania robót ziemnych w bezpośrednim sąsiedztwie znaków geodezyjnych, wszelkie roboty należy prowadzić ręcznie. Zniszczone lub uszkodzone znaki geodezyjne będą odtwarzane na koszt Inwestora.
2.	Wydział Gospodarki Komunalnej i Ochrony Środowiska	Brak uwag

.....
Wodociągów i Kanalizacji Sp. z o.o.
w Kaliszu

Nazwisko
Imię 2022-09-30
Data Podpis

	Dariusz Janiak	
Inne podmioty:		
	Oznaczenie innych podmiotów, które mogą być zainteresowane rezultatami narady koordynacyjnej oraz Imiona i nazwiska osób upoważnionych przez te podmioty:	
1.	Protokolant Joanna Szubert	Nie dotyczy

Wniosek o koordynację robót budowlanych, o których mowa w art. 36a ust. 3 pkt 5 lit. b ustawy z dnia 7 maja 2010 r. o wspieraniu rozwoju usług i sieci telekomunikacyjnych, jeśli został złożony:

- nie złożono****,
- złożono****.

**** niewłaściwe skreślić

Integralną częścią protokołu z narady koordynacyjnej jest plan sytuacyjny sporządzony na kopii aktualnej mapy zasadniczej lub kopii aktualnej mapy do celów projektowych, poświadczony za zgodność z oryginałem przez projektanta z przedstawioną na nim propozycją usytuowania projektowanych sieci uzbrojenia terenu z adnotacją, że ta dokumentacja była przedmiotem narady koordynacyjnej.

mgr inż. Michał Marczuk
Prezesa Powiatowy
Podpis i pieczęć przewodniczącego narady koordynacyjnej

Protokolant: Joanna Szubert

INSPEKTOR

mgr inż. Joanna Szubert


Informacje dodatkowe:

1. Zgodnie z art. 28ba ust. 1 ustawy z dnia 17 maja 1989 r. Prawo geodezyjne i kartograficzne (t.j. Dz.U.2020.276), nieobecność na naradzie koordynacyjnej podmiotu należy zawiadomionego o jej miejscu i terminie nie stanowi przeszkody do jej przeprowadzenia. Przyjmuje się, że podmiot ten nie składa zastrzeżeń do usytuowania projektowanej sieci uzbrojenia terenu (...).
2. Zgodnie z § 10 ust. 1 pkt 2 Rozporządzenia Ministra Administracji i Cyfryzacji z dnia 21 października 2015 r. w sprawie powiatowej bazy GESUT i krajowej bazy GESUT (Dz.U.2015.1938), powiatową bazę GESUT (...) aktualizuje się w drodze czynności materialno-technicznych na podstawie danych lub informacji zawartych w dokumentach, które były przedmiotem narady koordynacyjnej, (...), w przypadku gdy stanowiska uczestników tej narady są jednomyślne i pozytywne.
3. Zgodnie z art. 15 ust. 1 w związku z art. 48 ust. 1 pkt 3 ustawy z dnia 17 maja 1989 r. Prawo geodezyjne i kartograficzne (t.j. Dz.U.2020.276): znaki geodezyjne, urządzenia zabezpieczające te znaki oraz budowle triangulacyjne podlegają ochronie; kto wbrew przepisom art. 15 niszczy, uszkadza, przemieszcza znaki geodezyjne, grawimetryczne lub magnetyczne i urządzenia zabezpieczające te znaki oraz budowle triangulacyjne, a także nie zawiadamia właściwych organów o zniszczeniu, uszkodzeniu lub przemieszczeniu znaków geodezyjnych, grawimetrycznych lub magnetycznych, urządzeń zabezpieczających te znaki oraz budowli triangulacyjnych, podlega karze grzywny.
4. Zgodnie z art. 277 Kodeksu karnego, kto znaki graniczne niszczy, uszkadza, przesuwają lub czyni niewidocznymi albo fałszywie wystawia podlega grzywnie, karze ograniczenia wolności albo pozbawienia wolności do lat dwóch.
5. O wymagane zezwolenia na usunięcie drzew lub krzewów kolidujących z przebiegiem projektowanej inwestycji należy wnioskować do odpowiedniego organu w trybie przepisów ustawy z dnia 16 kwietnia 2004 r. o ochronie przyrody (t.j. Dz.U.2018.1614 z późn. zm.).

Za zgodność z oryginałem

Wodociągów i Kanalizacji Sp. z o.o.
w Kaliszu

Nazwisko
Imię 2022-09-30
Data Podpis

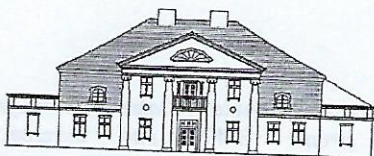

WOJEWÓDZKI URZĄD OCHRONY ZABYTKÓW
W POZNANIU
DELEGATURA W KALISZU

62-800 Kalisz:
ul. Juliana Tuwima 10
tel. (62) 767 23 21
tel./fax (62) 757 64 21
<http://poznan.wuoz.gov.pl>
e-mail: kalisz.sekretariat@poznan.wuoz.gov.pl

Ka.WA.5183.2547.2.2022

Kalisz, dn. 29.07.2022 r.

Przedsiębiorstwo Wodociągów i Kanalizacji
Sp. z o.o.
Ul. Nowy Świat 2a
62-800 Kalisz

Sekretariat PWiK Sp. z o.o.	
w KALISZU	
Wpł. dn.	03.08.2022
L. dz.	1445
podpis	

Dot. pisma:

z dnia: 20.05.2022 r., 28.06.2022 r.
data wpływu: 23.05.2022 r., 29.06.2022 r.
znak: ET/T-21/11/6/22, ET/T-21/11/5/22

Dotyczy: prośby o uzgodnienie projektowanej sieci wodociągowej zlokalizowanej na terenie ul. Torowej, dz. nr 11/4 obręb 01113 Rypinek, ul. Rubinowej, dz. nr 58/10, 48/11 obręb 0148 Piwonice Kolonia Zachów, ul. Szmaragdowej, dz. nr 48/10 obręb 0148 Piwonice Kolonia Zachów, ul. Diamentowej, dz. nr 47, 48/1, 58/1 w m. Kalisz, gm. Kalisz, pow. Kalisz, woj. wielkopolskie.

W odpowiedzi na wymienione powyżej pismo Wojewódzki Urząd Ochrony Zabytków w Poznaniu Delegatura w Kaliszu informuje, iż uzgadnia planowaną inwestycję.

Archeologiczne źródła materialne z obszaru objętego inwestycją zostały ujęte w Gminnej Ewidencji Zabytków Miasta Kalisza jako zespół stanowisk archeologicznych „R”, stanowisko archeologiczne nr 49; obszar AZP 67-38.

Planowane roboty ziemne będą ingerować w strukturę zabytkowych układów warstw kulturowo-osadniczych oraz obiektów zalegających pod powierzchnią ziemi. W trakcie wykonywania robót ziemnych może dojść do kolizji z zabytkowymi artefaktami kulturowymi.

W związku z powyższym inwestor zobowiązany jest do prowadzenia archeologicznych badań dokumentacyjno-zabezpieczających w trakcie wykonywania budowlanych robót. Na powyżej wymienione badania należy uzyskać pozwolenie Wojewódzkiego Konserwatora Zabytków.


Wojewódzki Urząd Ochrony Zabytków
w Poznaniu
Kierownik Delegatury w Kaliszu
Beata Maria Matusiak

Za zgodą z oryginałem
Przedsiębiorstwo
Wodociągów i Kanalizacji Sp. z o.o.
w Kaliszu

Nazwisko
Imię
Data 2022-09-30 Podpis

ET
Pielniak
03.08.2022

Projekt zagospodarowania terenu
Budowa sieci wodociągowej
w ul. Torowej/Rubinowej/Szmaragdowej
skala 1 : 500

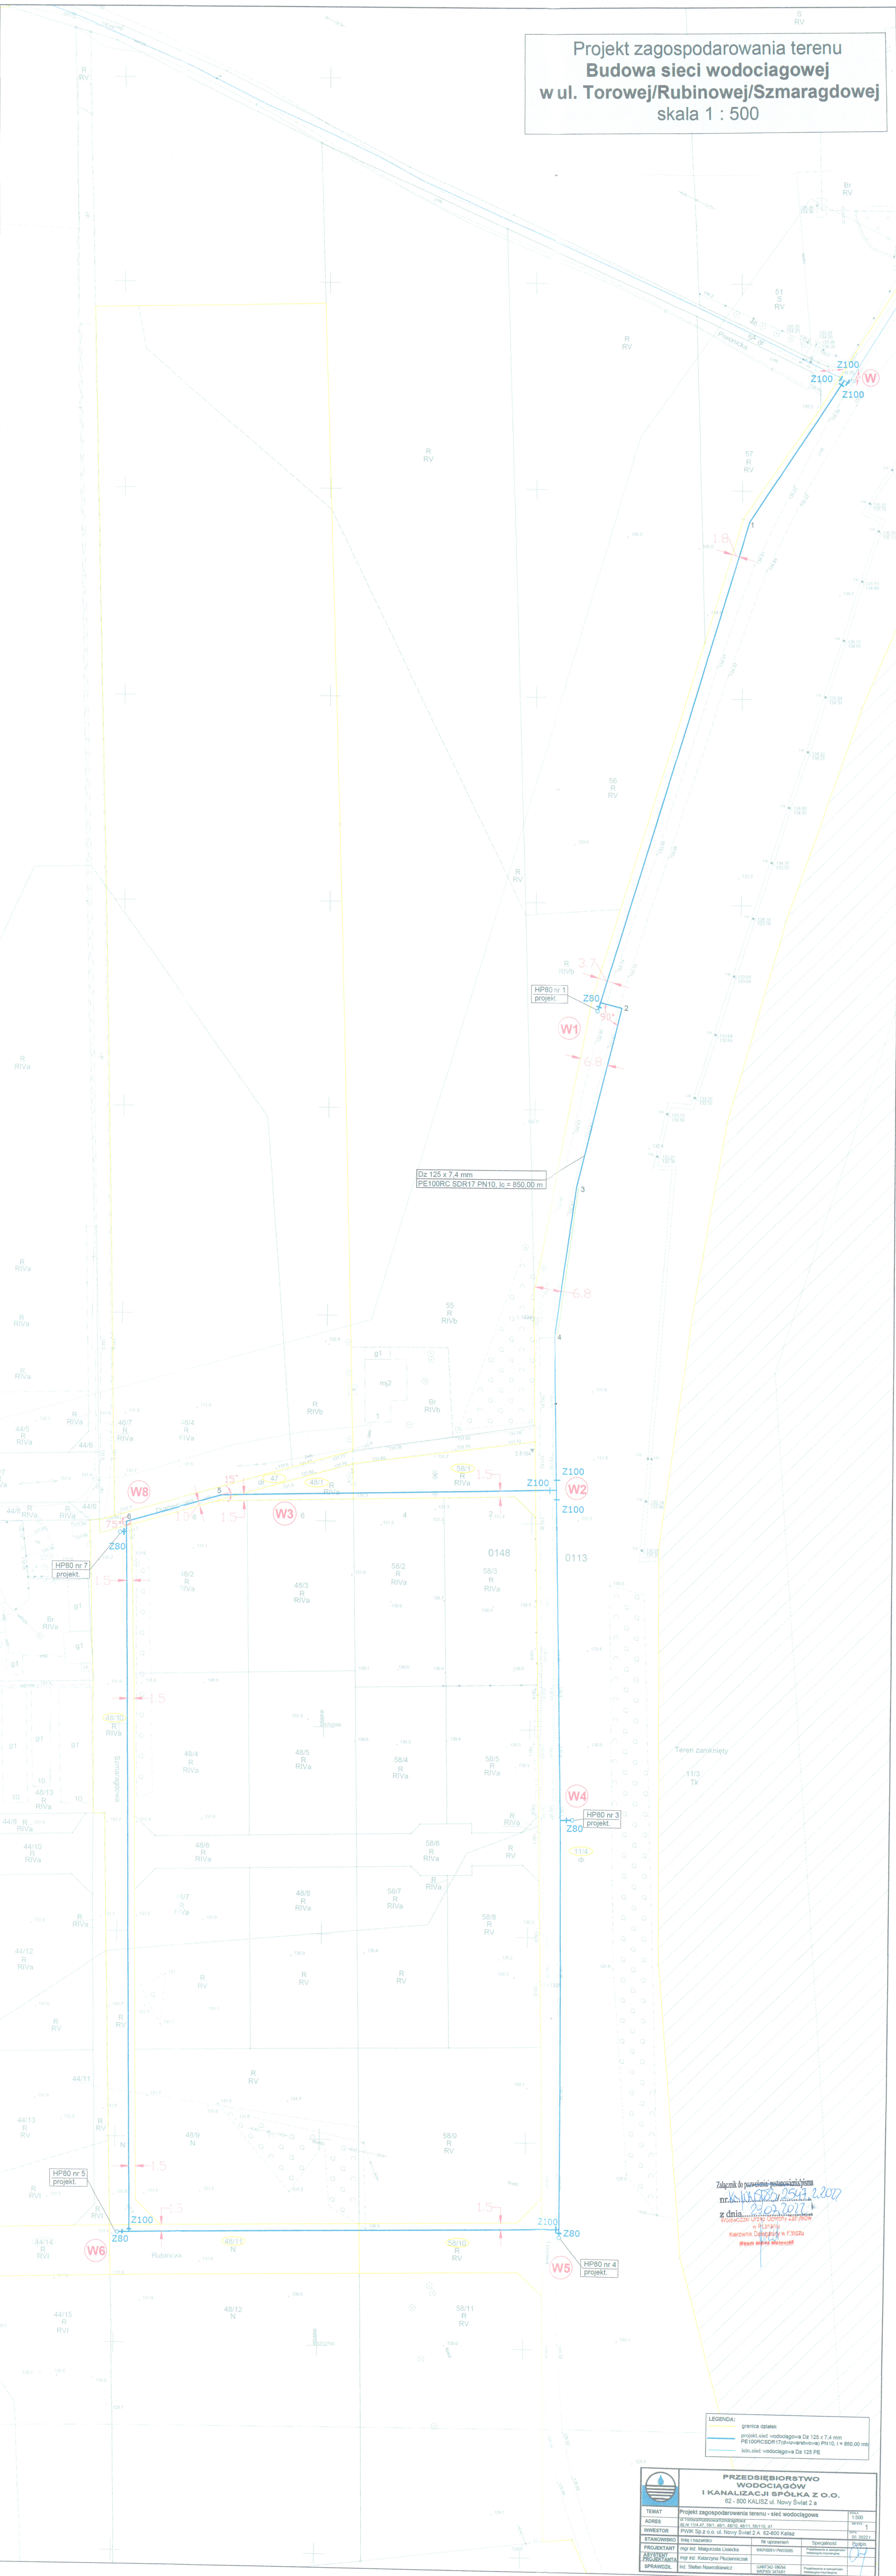

Załącznik do projektu zagospodarowania terenu
nr. 1000/2021/2547/2021
z dnia 23.02.2021 r.
w sprawie
projektu budowy i wykonania
sieci wodociągowej
w ul. Torowej/Rubinowej/Szmaragdowej
w m. Staszów

LEGENDA:
- granica działek
- projekt sieci wodociągowej Dz 125 x 7,4 mm
- istn. sieć wodociągowa Dz 125 PE

PRZEDSIĘBIORSTWO WODOCIAGÓW I KANALIZACJI SPÓŁKA Z O.O. 62 - 800 KALISZ ul. Nowy Świat 2 a			
TEMAT	Projekt zagospodarowania terenu - sieć wodociągowa	skala	1:500
ADRES	ul. Torowa 2547/2021	strona	1
INWESTOR	PWK Sp. z o.o. ul. Nowy Świat 2 a 62-800 Kalisz	data	25.02.2021
STANOWISKO	inż. inżynier	Wpisywanie	Specjalność
PROJEKTANT	mgr inż. Małgorzata Lisiecka	Wpisywanie	Specjalność
PROJEKTANT	mgr inż. Katarzyna Flisiewicz	Wpisywanie	Specjalność
SPRAWDZIŁ	mgr inż. Małgorzata Lisiecka	Wpisywanie	Specjalność

Wodociągów i Kanalizacji Sp. z o.o.
ul. Torowa 2547/2021
Data: 2022-02-01
Podpis: [signature]

Prezydent Miasta Kalisza

WU.4133.105.3.2022

ET 1018

20

Sekretariat PWiK Sp. z o.o.	
w KALISZU	
Wpł. dn.	21. 07. 2022
L. dz.	1820
podpis	
DECYZJA	

21.07.2022

ET

21.07.2022

Kalisz, dnia 20 lipca 2022r.

Na podstawie art. 19 ust. 5, art. 21 ust. 1, 1a, art. 39 ust. 3, 3a i 5, art. 40 ust. 1, ust. 2 pkt 2, ust. 3 i 5 Ustawy z dnia 21 marca 1985 roku o drogach publicznych (Dz. U. z 2021r. poz. 1376 z późn. zm.) oraz art. 104, 107 § 4 i 132 Kodeksu Postępowania Administracyjnego (Dz. U. 2021r. poz. 735 z późn. zm.), a także art. 29 ust. 1 pkt 2 i 23, art. 29a ustawy z dnia 7 lipca 1994r. Prawo budowlane (Dz. U. z 2021r. poz. 2351 z późn. zm.) – po rozpatrzeniu pisma znak ET/T-21/11/6/22 oraz wniosku – z datą wpływu 08.07.2022r., złożonych przez Przedsiębiorstwo Wodociągów i Kanalizacji Sp. z o. o. z siedzibą w Kaliszu przy ulicy Nowy Świat 2A, **Prezydent Miasta Kalisza**

zmienia
decyzję nr WU.4133.105.1.2022 z dnia 10.06.2022r. w następujący sposób:
zezwała

na lokalizację projektowanej sieci wodociągowej w pasie drogowym **ulicy Torowej (dz. nr 11/4 – obręb 113 Rypinek)** w Kaliszu, według załączonego planu sytuacyjnego, przy zachowaniu następujących warunków:

- 1) projektowaną sieć wodociągową w pasie drogowym ulicy Torowej należy wykonać w rurze osłonowej:
 - a) bez naruszania konstrukcji istniejącej nawierzchni jezdni,
 - b) w obrębie docelowej jezdni ulicy Torowej, zgodnie z założeniami Miejscowego Planu Zagospodarowania Przestrzennego w rejonie ulic: Kmiecia i Torowa,
- 2) z uwagi na zaplanowaną na lata 2022-2024 rozbudowę ulicy Częstochowskiej na odcinku od ulicy Kubusia Puchatka do ulicy Antycznej, w ramach inwestycji pn.: „Rozbudowa ulic w ciągu drogi wojewódzkiej nr 450 na odcinku od „Rogatki” do granicy miasta Kalisza – etap II”, w ramach której ulica Torowa stanowić będzie odcinek drogi objazdowej, w związku powyższym prace związane z budową sieci wodociągowej należy wykonać przed przystąpieniem do ww. rozbudowy ulicy Częstochowskiej,
- 3) przed rozpoczęciem robót budowlanych Inwestor zobowiązany jest spełnić warunki formalno-prawne wynikające z art. 29 ust. 1 pkt 2 i 23, art. 29a ustawy z dnia 7 lipca 1994r. Prawo budowlane (Dz. U. z 2021r. poz. 2351 z późn. zm.),
- 4) o zezwolenie na umieszczenie urządzenia w pasie drogowym oraz zezwolenie na zajęcie pasa drogowego, należy zwrócić się z wnioskiem do Zarządu Dróg Miejskich w Kaliszu. Do wniosku należy załączyć kserokopię pozytywnej opinii z posiedzenia narady koordynacyjnej lub kserokopię pozwolenia na budowę bądź zgłoszenia robót niewymagających pozwolenia na budowę,
- 5) po zakończeniu robót zajmowany pas drogowy przywrócić do stanu poprzedniego,
- 6) w przypadku budowy, przebudowy lub remontu drogi koszty związane z koniecznością przebudowy lub przełożenia ww. urządzenia, zlokalizowanego w pasie drogowym, ponosić będzie właściciel tego urządzenia (art. 39 ust. 5 Ustawy z dnia 21 marca 1985 roku o drogach publicznych, Dz. U. z 2021r. poz. 1376 z późn. zm.),
- 7) niniejsza decyzja ważna jest na okres 3 lat i nie narusza praw osób trzecich,
- 8) zgodnie z art. 40 ustawy z dnia 21 marca 1985 roku o drogach publicznych (Dz. U. z 2021r. poz. 1376 z późn. zm.), za zajęcie pasa drogowego w celu umieszczenia urządzenia infrastruktury technicznej niezwiązanego z potrzebami zarządzania drogami lub potrzebami ruchu drogowego, pobierana będzie roczna opłata ustalona jako iloczyn metrów kwadratowych powierzchni pasa drogowego zajętej przez rzut poziomy urządzenia i stawki opłaty za zajęcie 1 m², zgodnie z Uchwałą Nr XXV/440/2004 Rady Miejskiej Kalisza z dnia 29 grudnia 2004r. w sprawie wysokości opłat za zajęcie pasa drogowego dróg publicznych w granicach administracyjnych miasta Kalisza (Dz. Urz. Woj. Wielkopolskiego z 2005r. nr 12, poz. 282; z 2010r. nr 186, poz. 3477; z 2016r. poz. 2725; z 2020r. poz. 580).

Integralną część niniejszej decyzji stanowi plan sytuacyjny opatrzony przez Zarząd Dróg Miejskich w Kaliszu klauzulą uzgadniającą.

Za zgodność z oryginałem
Przedsiębiorstwo
Wodociągów i Kanalizacji Sp. z o.o.
w Kaliszu

Nazwisko
Imię
Data 2022-09-30
Podpis

9

Jednocześnie wyrażam zgodę na dysponowanie terenem pasa drogowego, dz. nr 11/4 – obręb 113 Rypinek, na cele budowlane związane z realizacją ww. inwestycji.

UZASADNIENIE

Wnioskiem znak ET/T-21/11/4/22, przekazanym według właściwości przez Wydział Gospodarowania Mieniem pismem nr WGM.6852.01.0014.2022.EZ z datą wpływu 31.05.2022r., Przedsiębiorstwo Wodociągów i Kanalizacji Sp. z o. o. z siedzibą w Kaliszu wystąpiło o zgodę na dysponowanie nieruchomością, na cele budowlane związane z budową sieci wodociągowej między innymi w pasie drogowym ulicy Torowej (dz. nr 11/4 – obręb 0113 Rypinek).

Dokonując analizy planu sytuacyjnego w oparciu o założenia Miejsowego Planu Zagospodarowania Przestrzennego w rejonie ulic: Kmiecica i Torowa, zatwierdzonego uchwałą nr XVII/262/2019 Rady Miasta Kalisza z dnia 28 listopada 2019r., Zarząd Dróg Miejskich w Kaliszu stwierdził, że lokalizacja projektowanej sieci wodociągowej na dz. nr 11/4 w obrębie 0113 Rypinek - ulicy Torowej, została przewidziana w miejscu docelowo planowanej jezdni, a hydranty przeciwpożarowe bezpośrednio w tarczach docelowych skrzyżowań. Wyrażanie zgody na lokalizację projektowanej sieci wodociągowej, zgodnie z proponowanym przebiegiem, w myśl art. 39 ust. 5 ustawy z dnia 21 marca 1985 roku o drogach publicznych naraziłoby Inwestora na koszty związane z koniecznością jej przebudowy, co byłoby sprzeczne ze słusznym interesem strony. W związku z powyższym w dniu 10 czerwca 2022r. Prezydent Miasta Kalisza wydał decyzję odmowną nr WU.4133.105.1.2022 na lokalizację projektowanej sieci wodociągowej.

Inwestor dokonał zmiany lokalizacji projektowanego ww. urządzenia w pasie drogowym ulicy Torowej i w dniu 08.07.2022r. złożył do tut. Zarządu wniosek wraz ze zmienionym planem sytuacyjnym, w celu ponownego rozpoznania sprawy.

Po ponownym dokonaniu analizy przedmiotowej sprawy stwierdzono, że wniosek zasługuje w całości na uwzględnienie.

Mając powyższe na uwadze orzeczono jak w sentencji decyzji.

Ustalenie warunków zezwalających na lokalizację projektowanego urządzenia w pasie drogowym wydano w oparciu o:

- Ustawę z dnia 21 marca 1985 roku o drogach publicznych (Dz. U. z 2021r. poz. 1376 z późn. zm.),
- Rozporządzenie Ministra Transportu i Gospodarki Morskiej z dnia 2 marca 1999r. w sprawie warunków technicznych jakim powinny odpowiadać drogi publiczne i ich usytuowanie (Dz. U. z 2016r. poz. 124 z późn. zm.).

POUCZENIE

Zgodnie z art. 127 § 1 k.p.a. stronie służy prawo odwołania od niniejszej decyzji do Samorządowego Kolegium Odwoławczego w Kaliszu ul. Częstochowska 12 za pośrednictwem Zarządu Dróg Miejskich w Kaliszu, w terminie 14 dni od dnia jej doręczenia. W trakcie biegu terminu do wniesienia odwołania strona może zrzec się prawa do wniesienia odwołania wobec organu administracji publicznej, który wydał decyzję. Z dniem doręczenia organowi administracji publicznej oświadczenia o zrzeczeniu się prawa do wniesienia odwołania przez ostatnią ze stron postępowania, decyzja staje się ostateczna i prawomocna (art. 127a§1 i §2 k.p.a.).

Otrzymują:

1. Przedsiębiorstwo Wodociągów i Kanalizacji Sp. z o. o.
62-800 Kalisz, ul. Nowy Świat 2A
2. A/a

Do wiadomości:

1. Wydział Inwestycji w/m

Za zgodę z oryginałem
Wodociągów i Kanalizacji Sp. z o. o.
w Kaliszu

Nazwisko
Imię
Data 2022-08-30 Podpis

z up. Prezydenta Miasta Kalisza
Dyrektor
Zarządu Dróg Miejskich w Kaliszu
mgr inż. Krzysztof Galka

Niniejsza decyzja stała się ostateczna
z dniem 04.08.2022r.
stwierdzono w dniu 14.08.2022r.

Z up. Prezydenta Miasta Kalisza
ZASTĘPCA DYREKTORA
Zarządu Dróg Miejskich w Kaliszu

mgr inż. Przemysław Mikurenda

ZAŁĄCZNIK do decyzji-opinii-umowy

Nr WU.4133.105.3.2022

z dnia 20.07.2022r.

Podinspektor

[Signature]
mgr inż. **Marta Stasiak**

LEGENDA:

— granica działek

— projekt.sieć wodociągowa Dz 125 x 7,4 mm

PE100RCSR17(dwuwarstwowa) PN10, I = 850,00 mb

— istn.sieć wodociągowa Dz 125 PE



PRZEDSIĘBIORSTWO WODOCIĄGÓW I KANALIZACJI SPÓŁKA Z O.O.

62 - 800 KALISZ ul. Nowy Świat 2 a


TEMAT	Projekt zagospodarowania terenu - sieć wodociągowa			SKALA 1:500
ADRES	ul. Torowa/Rubinowa/Szmaragdowa dz.nr 11/4, 47, 58/1, 48/1, 48/10, 48/11, 58/110, 47			NR RYS. 1
INWESTOR	PWIK Sp.z o.o. ul. Nowy Świat 2 A 62-800 Kalisz			DATA 05.2022 r.
STANOWISKO	Imię i nazwisko	Nr uprawnień	Specjalność	Podpis
PROJEKTANT	mgr inż. Małgorzata Lisiecka	WKP/0091/PWOS/05	Projektowanie w specjalności instalacyjno-inżynierskiej	
ASYSTENT PROJEKTANTA	mgr inż. Katarzyna Plucienniczek			
SPRAWDZIŁ	inż. Stefan Nawrotkiewicz	UAN7342-186/04 WKP/IS/3474/01	Projektowanie w specjalności instalacyjno-inżynierskiej	

za zgodą i weryfikacją
Przedsiębiorstwo
Wodociągów i Kanalizacji Sp. z o.o.
w Kaliszu

Nazwisko

Imię

Data 2022-09-30 Podpis *[Signature]*

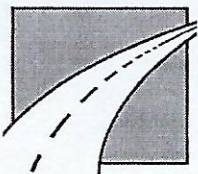

Zarząd Dróg Miejskich w Kaliszu

www.zdm.kalisz.pl



sekretariat@zdm.kalisz.pl

ul. Złota 43
62-800 Kalisz
tel 62 59 85 200
fax 62 59 85 201

16

937/2022

Kalisz, dn. 09.06.2022r.

WU.4133.105.2022

Sekretariat PWiK Sp. z o.o.	
w KALISZU	
Wpł. dn.	04.07.2022
L. dz.	podpis

Przedsiębiorstwo Wodociągów
i Kanalizacji Sp. z o.o.
ul. Nowy Świat 2A
62-800 Kalisz

ET/T
04.07.2022

Dotyczy: projektowanej sieci wodociągowej w pasie drogi wewnętrznej ulicy Diamentowej (dz. nr 47 – 148 Piwonice Kol. Zach.) w Kaliszu.

W nawiązaniu do Państwa pisma znak ET/T-21/11/5/22 oraz wniosku – z datą wpływu 20.05.2022r., Zarząd Dróg Miejskich w Kaliszu **opiniuje pozytywnie** lokalizację projektowanej sieci wodociągowej w pasie drogi wewnętrznej ulicy Diamentowej (dz. nr 47 – obręb 148 Piwonice Kol. Zach.), według załączonego planu sytuacyjnego, z następującymi uwagami:

1. projektowaną sieć wodociągową w pasie ww. drogi wewnętrznej, należy wykonać z zachowaniem przejazdu pojazdów w trakcie trwania robót,
2. budowa przedmiotowego urządzenia w pasie ww. drogi wewnętrznej, wymaga spełnienia warunków formalnych wynikających z Ustawy z dnia 7 lipca 1994r. Prawo budowlane (Dz. U. z 2021 r. poz. 2351 z późn. zm.), o które należy wystąpić do Wydziału Budownictwa, Urbanistyki i Architektury Urzędu Miasta Kalisza,
3. przed przystąpieniem do realizacji robót, należy wystąpić do tut. Zarządu w celu zawarcia umowy dzierżawy,
4. po zakończeniu robót zajmowany pas drogowy przywrócić do stanu poprzedniego.

Jednocześnie Zarząd Dróg Miejskich w Kaliszu wyraża zgodę na dysponowanie terenem pasa drogi wewnętrznej dz. nr 47 – 148 Piwonice Kol. Zach. na cele budowlane związane z realizacją ww. inwestycji.

Otrzymują:

1. Przedsiębiorstwo Wodociągów i Kanalizacji Sp. z o.o.
62-800 Kalisz, ul. Nowy Świat 2A
2. A/a

DYREKTOR

inż. Krzysztof Gałka

04.07.2022

Za zgodność z oryginałem

Przedsiębiorstwo
Wodociągów i Kanalizacji Sp. z o.o.
w Kaliszu

Nazwisko
Imię
Data Podpis

11

Podinspektor
Sed
mgr inż. Marta Stasica

[illegible]

Za zgodność z oryginałem
Przedsiębiorstwo
Wodociągów i Kanalizacji Sp. z o.o.
w Kaliszu



Kalisz
Dopisz swoją historię

890/2022

13

Prezydent Miasta Kalisza

WGM.6852.01.0014.2022.EZ

D2022.06.02023

Kalisz, dnia 20.06.2022 r.

**Przedsiębiorstwo Wodociągów
i Kanalizacji Spółka z o.o.**
ul. Nowy Świat 2A
62-800 Kalisz

Sekretariat PWiK Sp. z o.o.
w KALISZU
Wpł. dn. 24.06.2022
L. dz. 1564 podpis

W nawiązaniu do Państwa wniosku Nr ET/T-21/11/4/22 z dnia 19.05.2022 r. w sprawie wyrażenia zgody na dysponowanie nieruchomościami komunalnymi w związku z zadaniem inwestycyjnym: „Budowa sieci wodociągowej w ulicy Torowej w Kaliszu”

wyrażam zgodę

na dysponowanie na cele budowlane działkami nr: 48/1, 48/10, 48/11, 58/1 i 58/10 (obwód ewid. 0148 Piwonice Kol. Zach.) stanowiącymi własność Miasta Kalisza w celu realizacji przedmiotowej inwestycji.

Planowaną inwestycję należy zrealizować zgodnie z warunkami zawartymi w piśmie Zarządu Dróg Miejskich w Kaliszu z dnia 13.06.2022 r. Nr WU.4133.105.2.2022, stanowiącym załącznik do niniejszej zgody.

Z uwagi na fakt, iż wymieniona we wniosku działka nr 11/4 (obwód ewid. 0113 Rypinek) leży w pasie drogowym ulicy Torowej, wniosek w zakresie tej działki został przekazany Zarządowi Dróg Miejskich w Kaliszu celem załatwienia.

Jednocześnie zobowiązuję wykonawcę, aby po zakończeniu prac przywrócił nieruchomości do stanu pierwotnego.

PREZYDENT
MIASTA KALISZA

Krzysztof Kinastowski

Za zgodność z oryginałem
Przedsiębiorstwo
Wodociągów i Kanalizacji Sp. z o.o.
w Kaliszu

Do wiadomości:


Zarząd Dróg Miejskich w Kaliszu, ul. Złota 43, 62-800 Kalisz.

Nazwisko
Imię
Data 2022-09-08 Podpis

Urząd Miasta Kalisza
Główny Rynek 20
62-800 Kalisz

T: +48 62 765 43 01
Fax: +48 62 764 20 32
E: prezydent@um.kalisz.pl
www.kalisz.pl

13

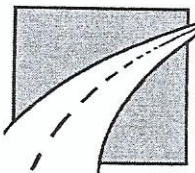

Zarząd Dróg Miejskich w Kaliszu

www.zdm.kalisz.pl



sekretariat@zdm.kalisz.pl

ul. Złota 43

62-800 Kalisz

tel 62 59 85 200

fax 62 59 85 201

Zat.

Kalisz, dnia 13.06.2022r.

WU.4133.105.2.2022

URZĄD MIASTA KALISZA	
WYDZIAŁ GOSPODAROWANIA MIENIEM	
WPL.	15. CZE. 2022
DNIA	
Nr kor	19202 06 08429
Ilość zał.	Podpis

Wydział Gospodarowania Mieniem

Urzędu Miasta Kalisza

62-800 Kalisz, Główny Rynek 20

Dotyczy: projektowanej sieci wodociągowej na terenie działek nr 58/10, 48/11, 48/10, 58/1 i 48/1 – obręb 148 Piwonice Kol. Zach. w Kaliszu.

W nawiązaniu do pisma nr WGM.6852.01.0014.2022.EZ z datą wpływu 31.05.2022r., Zarząd Dróg Miejskich w Kaliszu **opiniuje pozytywnie** lokalizację projektowanej sieci wodociągowej na terenie działek nr 58/10, 48/11, 48/10, 58/1 i 48/1 – obręb 148 Piwonice Kol. Zach., według załączonego planu sytuacyjnego, z następującymi uwagami:

- 1) możliwe wykonanie robót na terenie ww. działek w wykopie otwartym,
- 2) po zakończeniu robót teren przywrócić do stanu poprzedniego.

Jednocześnie Zarząd Dróg Miejskich w Kaliszu dokonując analizy planu sytuacyjnego, mając na uwadze założenia Miejsowego Planu Zagospodarowania Przestrzennego w rejonie ulic: Kmiecia i Torowa stwierdził, że lokalizacja projektowanej sieci wodociągowej na dz. nr 11/4 w obrębie 0113 Rypinek – ulicy Torowej, została przewidziana w miejscu docelowej jezdni, a hydranty przeciwpożarowe bezpośrednio w tarczach docelowych skrzyżowań.

W związku z powyższym zgoda na lokalizację ww. urządzeń w pasie drogowym ulicy Torowej, może nastąpić po dokonaniu zmiany ich lokalizacji poza obręb docelowej jezdni.

DYREKTOR

inż. Krzysztof Gałka

Za zgodą i przychwytem

Przedsiębiorstwa

Wodociągów i Kanalizacji Sp. z o.o.
w Kaliszu

Nazwisko

Imię

Data 2022-09-30

Podpis

Podpis

16

Projekt zagospodarowania terenu
Budowa sieci wodociągowej
w ul. Torowej/Rubinowej/Szmaragdowej/Diaamentowej
skala 1 : 500

[illegible]

Mapa Podpisana Cyfrowo
 ul. Bohaterów Powstania 9, 62-800 Łódź
 tel. 62 766 36 74, fax 62 885 99 44 55
 NIP 632.074.6939

Podpis elektronicznie przez podwykonawców

Legenda

 teren zamknięty - aktualizacja nie podlega
PODGIK w Kaliszu

Polećnikami, nie dotyczący dokumentu stał spracowany w wytyku przez głównego tłumacza, który nie posiadał zawiasta o pracę i do wywołania WCK.6640.01.19.2021
Identyfikacja głównego pracownika	Przewodniczący Miasta Kultury
Wykazano pracownikami	Główny Przewodniczący, Sp. z o.o.
Na stronie 40 sporządzenia dokumentu zawieszającego wywołanie pracownika	Przewodniczący, Sp. z o.o.
Wskazano, podjęto oraz w sprawie zawieszającego kierownika prac	Tomasz Przewodniczący Nie uprawnia 20912

Za zgodność z oryginałem
Przedstawicielstwo
Wodociągów i Kanalizacji Sp. z o.o.
w Kaliszu

Nazwa:
Data: 2022-10-14
Podpis:

ROZCZYNANO DO SPRAW ZABEZPIECZEN
PRZECIWOZAPŁACOWYCH
mgr Małgorzata Pich Nr. upr. 8/22/2015

Słoneczce, dnia 14.10.2022
Zgodnie projektu z wymaganiami
ochrony przeciwpożarowej
swiatlacz
z uwagami
TJK

LEGENDA:

granica działek - działki we władaniu wojewody
projekt, sieć wodociągowa Dz 125 x 7,4 mm
PE100RCSOR17 (municipalna) PN10, I = 880,00 m/b
linia, sieć wodociągowa Dz 125 PE

[illegible]