


OZNACZENIA:

ABCDEF - GRANICE OPRACOWANIA - ok. 1ha

A		PROJEKTOWANY BUDYNEK REAKREACYJNY Z ZAPLECZEM SPORTOWYM	36/50	m2	211,4
B		ZAGOSPODAROWANIE TERENU		ha	ok. 1

1		PRACE PRZYGOTOWAWCZE - ROZBIÓRKA ISTNIEJĄCEJ NAWIERZCHNI I OBIEKTÓW		m2	470,0
2		PRZEBUDOWA ISTNIEJĄCEJ KANALIZACJI DESZCZOWEJ		kpl	1
3		PROJEKTOWANA DROGA WEWNĘTRZNA Z KOSTKI BRUKOWEJ		m2	780,0
4		PROJEKTOWANY CHODNIK Z KOSTKI BRUKOWEJ		m2	560,0
5		PROJEKTOWANA DROGA WEWNĘTRZNA Z PŁYT BETONOWYCH TYPU - JOMB		m2	340,0
6		PROJEKTOWANE MIEJSCA POSTOJOWE Z KOSTKI BRUKOWEJ - 22 szt. w tym 2 niep.		m2	320,0
7		PROJEKTOWANE MIEJSCA POSTOJOWE Z PŁYT BETONOWYCH - 24 szt. w tym 2 niep.		m2	350,0
8		PROJEKTOWANE OGRODZENIE PANELOWE BRAMY - 2 szt. FURTKI - 2 szt.		mb	260,0
9		WYTYCZENIE GRANICY I ROZBIÓRKA IST. OGRODZENIA ZLOKAL. NA TERENIE		mb	100,0
10		PROJEKTOWANE ŁAWKI I KOSZE NA ŚMIECI		kpl.	6
11		PROJEKTOWANE LATARNIE		szt.	21
12		PROJEKTOWANY STOJAKI NA ROWERY		szt.	2
13		PROJEKTOWANA WIATA ŚMIETNIKOWA		szt.	1
14		PROJEKTOWANE DRZEWA - 40 szt. ORAZ URZĄDZONE TERENY ZIELONE		m2	50,0
15		PROJEKTOWANE TERENY TRAWIASTE		m2	420,0
16		ISTNIEJĄCE PRZYŁĄCZE KANALIZACYJNE DO PRZEBUDOWY		szt.	1
17		ISTNIEJĄCE PRZYŁĄCZE WODOCIĄGOWE DO PRZEBUDOWY		szt.	1
18		ISTNIEJĄCA BRAMA DO REMONTU		szt.	1

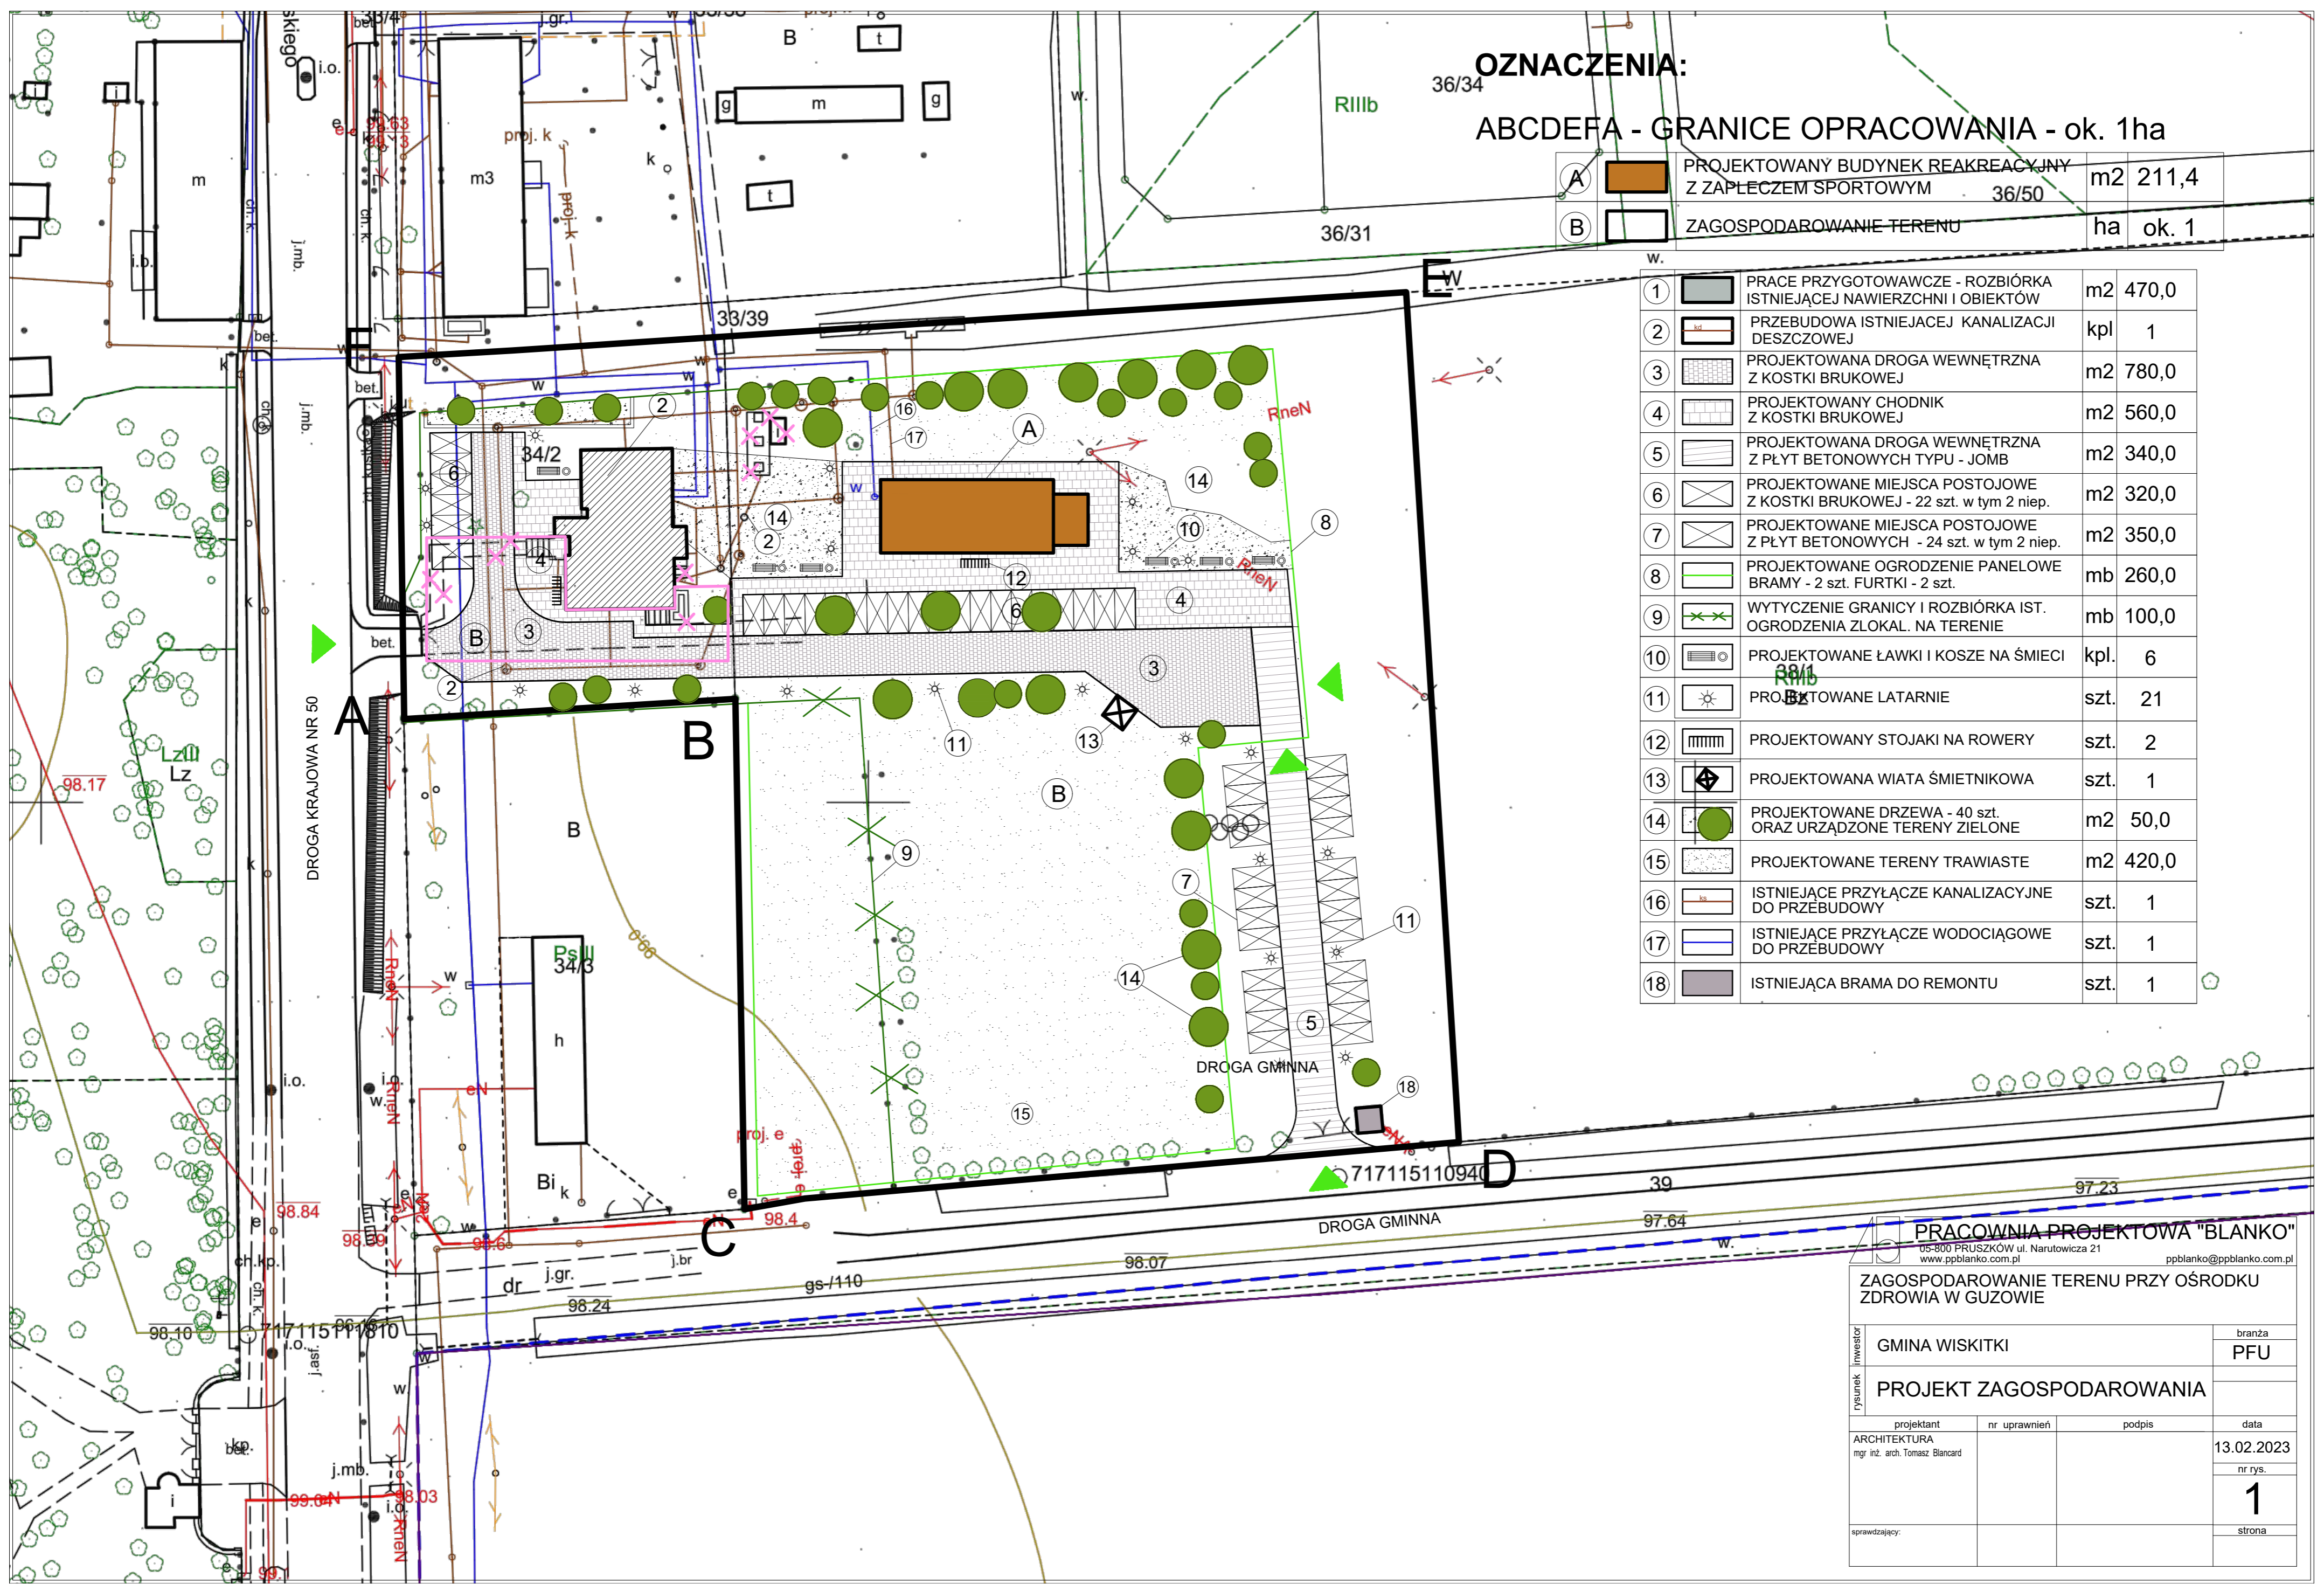

PRACOWNIA PROJEKTOWA "BLANKO"
 ul. 800 PRUSZKÓW ul. Narutowicza 21
 www.ppblanko.com.pl ppblanko@ppblanko.com.pl

ZAGOSPODAROWANIE TERENU PRZY OŚRODKU ZDROWIA W GUZOWIE

inwestor	GMINA WISKITKI			branża	PFU
	PROJEKT ZAGOSPODAROWANIA				
projektant	nr uprawnień	podpis	data		
	ARCHITEKTURA mgr inż. arch. Tomasz Blancard			13.02.2023	
sprawdzający:				nr rys.	1
					strona