


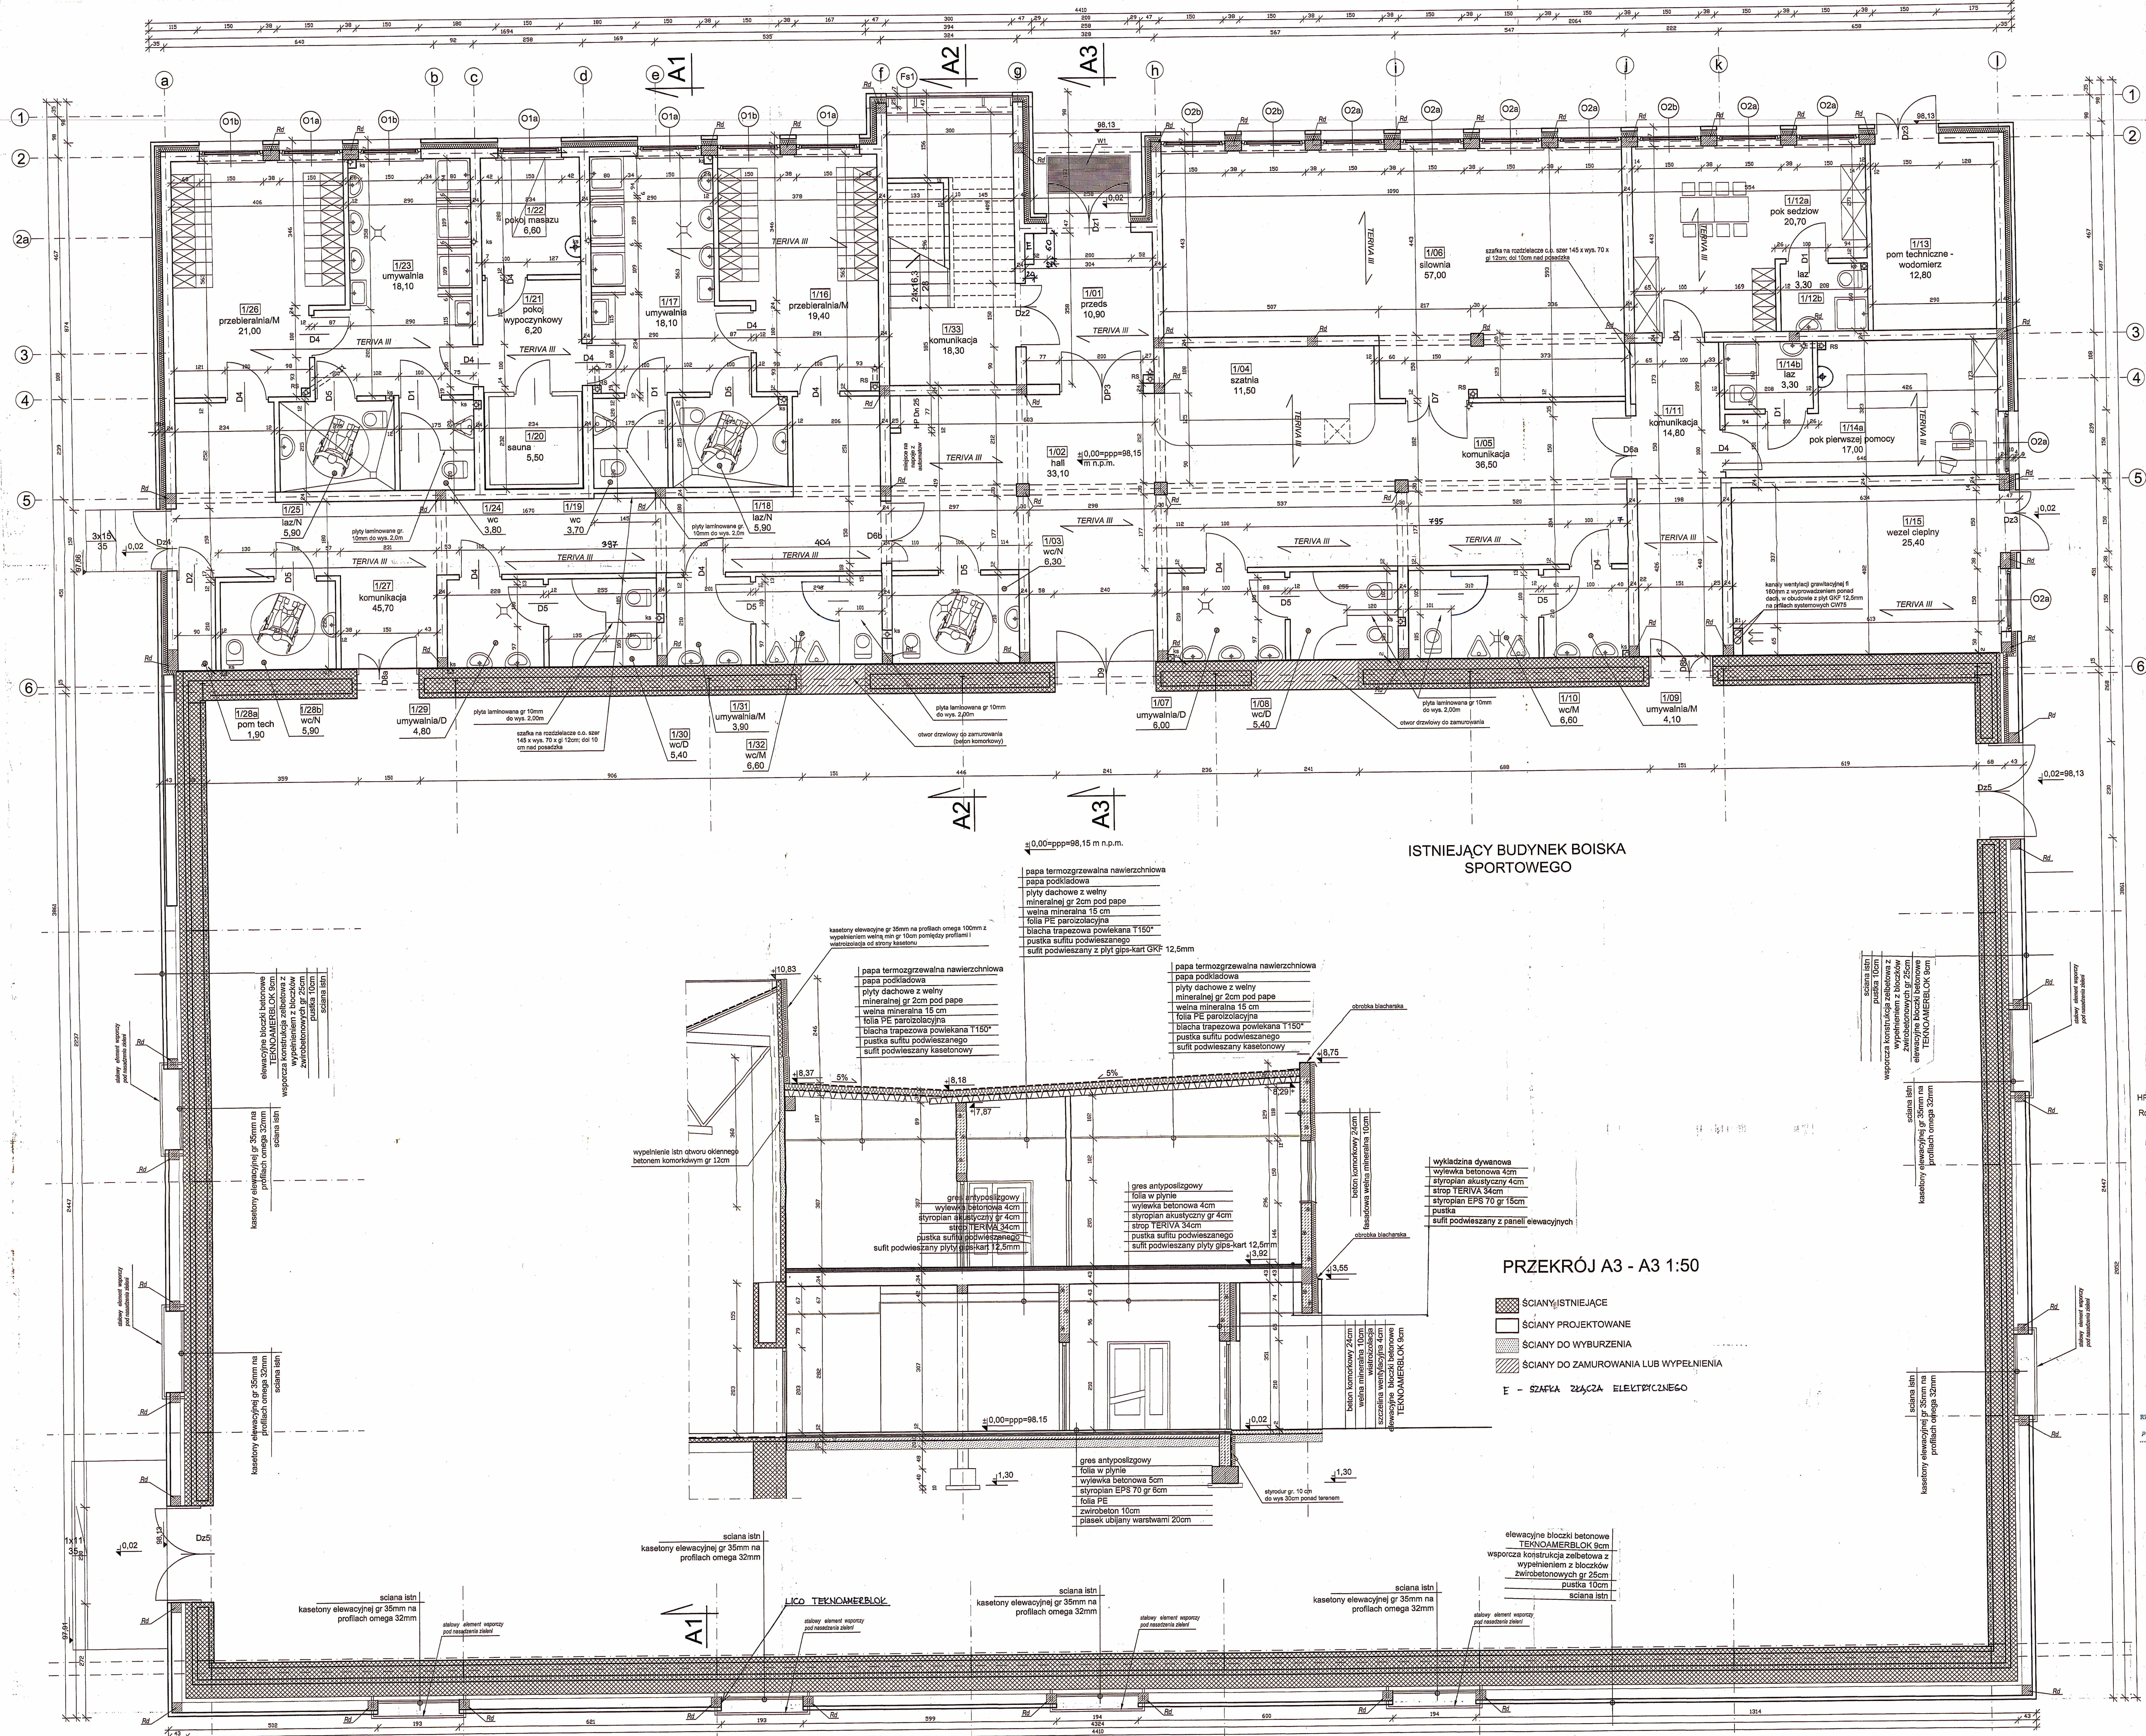

ISTNIEJĄCY BUDYNEK BOISKA SPORTOWEGO


- ŚCIANY ISTNIEJĄCE
- ŚCIANY PROJEKTOWANE
- ŚCIANY DO WYBURZENIA
- ŚCIANY DO ZAMUROWANIA LUB WYPEŁNIENIA

E - SZAFKA ZŁĄCZA ELEKTRYCZNEGO

HP - Hydrant ppoż wewnętrzny Dn 25
 Rd - Rdzenie i słupy żelbetowe wylane z prętów 4 x 16 12 ze stali A III 34 GS, strażonka 16 6 co 25 cm ze stali A0

UWAGA!
 1. Nadproża okienne i drzwiowe prefabrykowane typu "L19" należy podmurować przynajmniej dwoma warstwami cegieł pełnych na zaprawie cementowo-wapiennej marki M5 lub wylew z betonu.
 2. Drzwi do kabin usługowych ze słankami z laminatu szer min 90 cm w świetle osiedlony z przeswitem nad podłoga min 15cm. Należy zastosować typ miski usługowej zapewniającej wymagany przeszerzeń min 60cm pomiędzy drzwiami a miską usługową.
 3. Wyloczarka zewnętrzna z siatki ciasto - ciagnionej ze stali nierdzewnej w obramowaniu z katowników 20x20x3 mm: - W1 - 200x30cm - sat. 1
 4. Wyloczarka zewnętrzna z siatki ciasto - ciagnionej ze stali nierdzewnej w obramowaniu z katowników 20x20x3 mm: - W2 - 200x30cm - sat. 1
 5. Obudowa pionów ks i RS płytami gipsowo - kartonowymi gr 12,5mm na ruszcie metalowym CW75.

RZUT PARTERU 1:50

STAROSTWO POWIATOWE
 ul. Starostka 1, 05-800 Pruszków
 tel. 738-14-00; fax 728-92-47

CENTRUM SPORTU SZKOLNEGO - II ETAP MIEJSCOWY OŚRODEK SPORTU ul. Gomułkiewicza 4, Pruszków			
Architektura	Rzut Partieru	1:50	
arch. Marek Bujnowski, upr. B 22894 MA-D18			
proj. Joanna Bujnowska			
Spis treści			
arch. Joanna Bujnowska			
BL 00171, P-0028			