


Mapa w skali 1:1000

Jednostka ewidencyjna: Rytwiany

Obręb: SICHÓW DUŻY

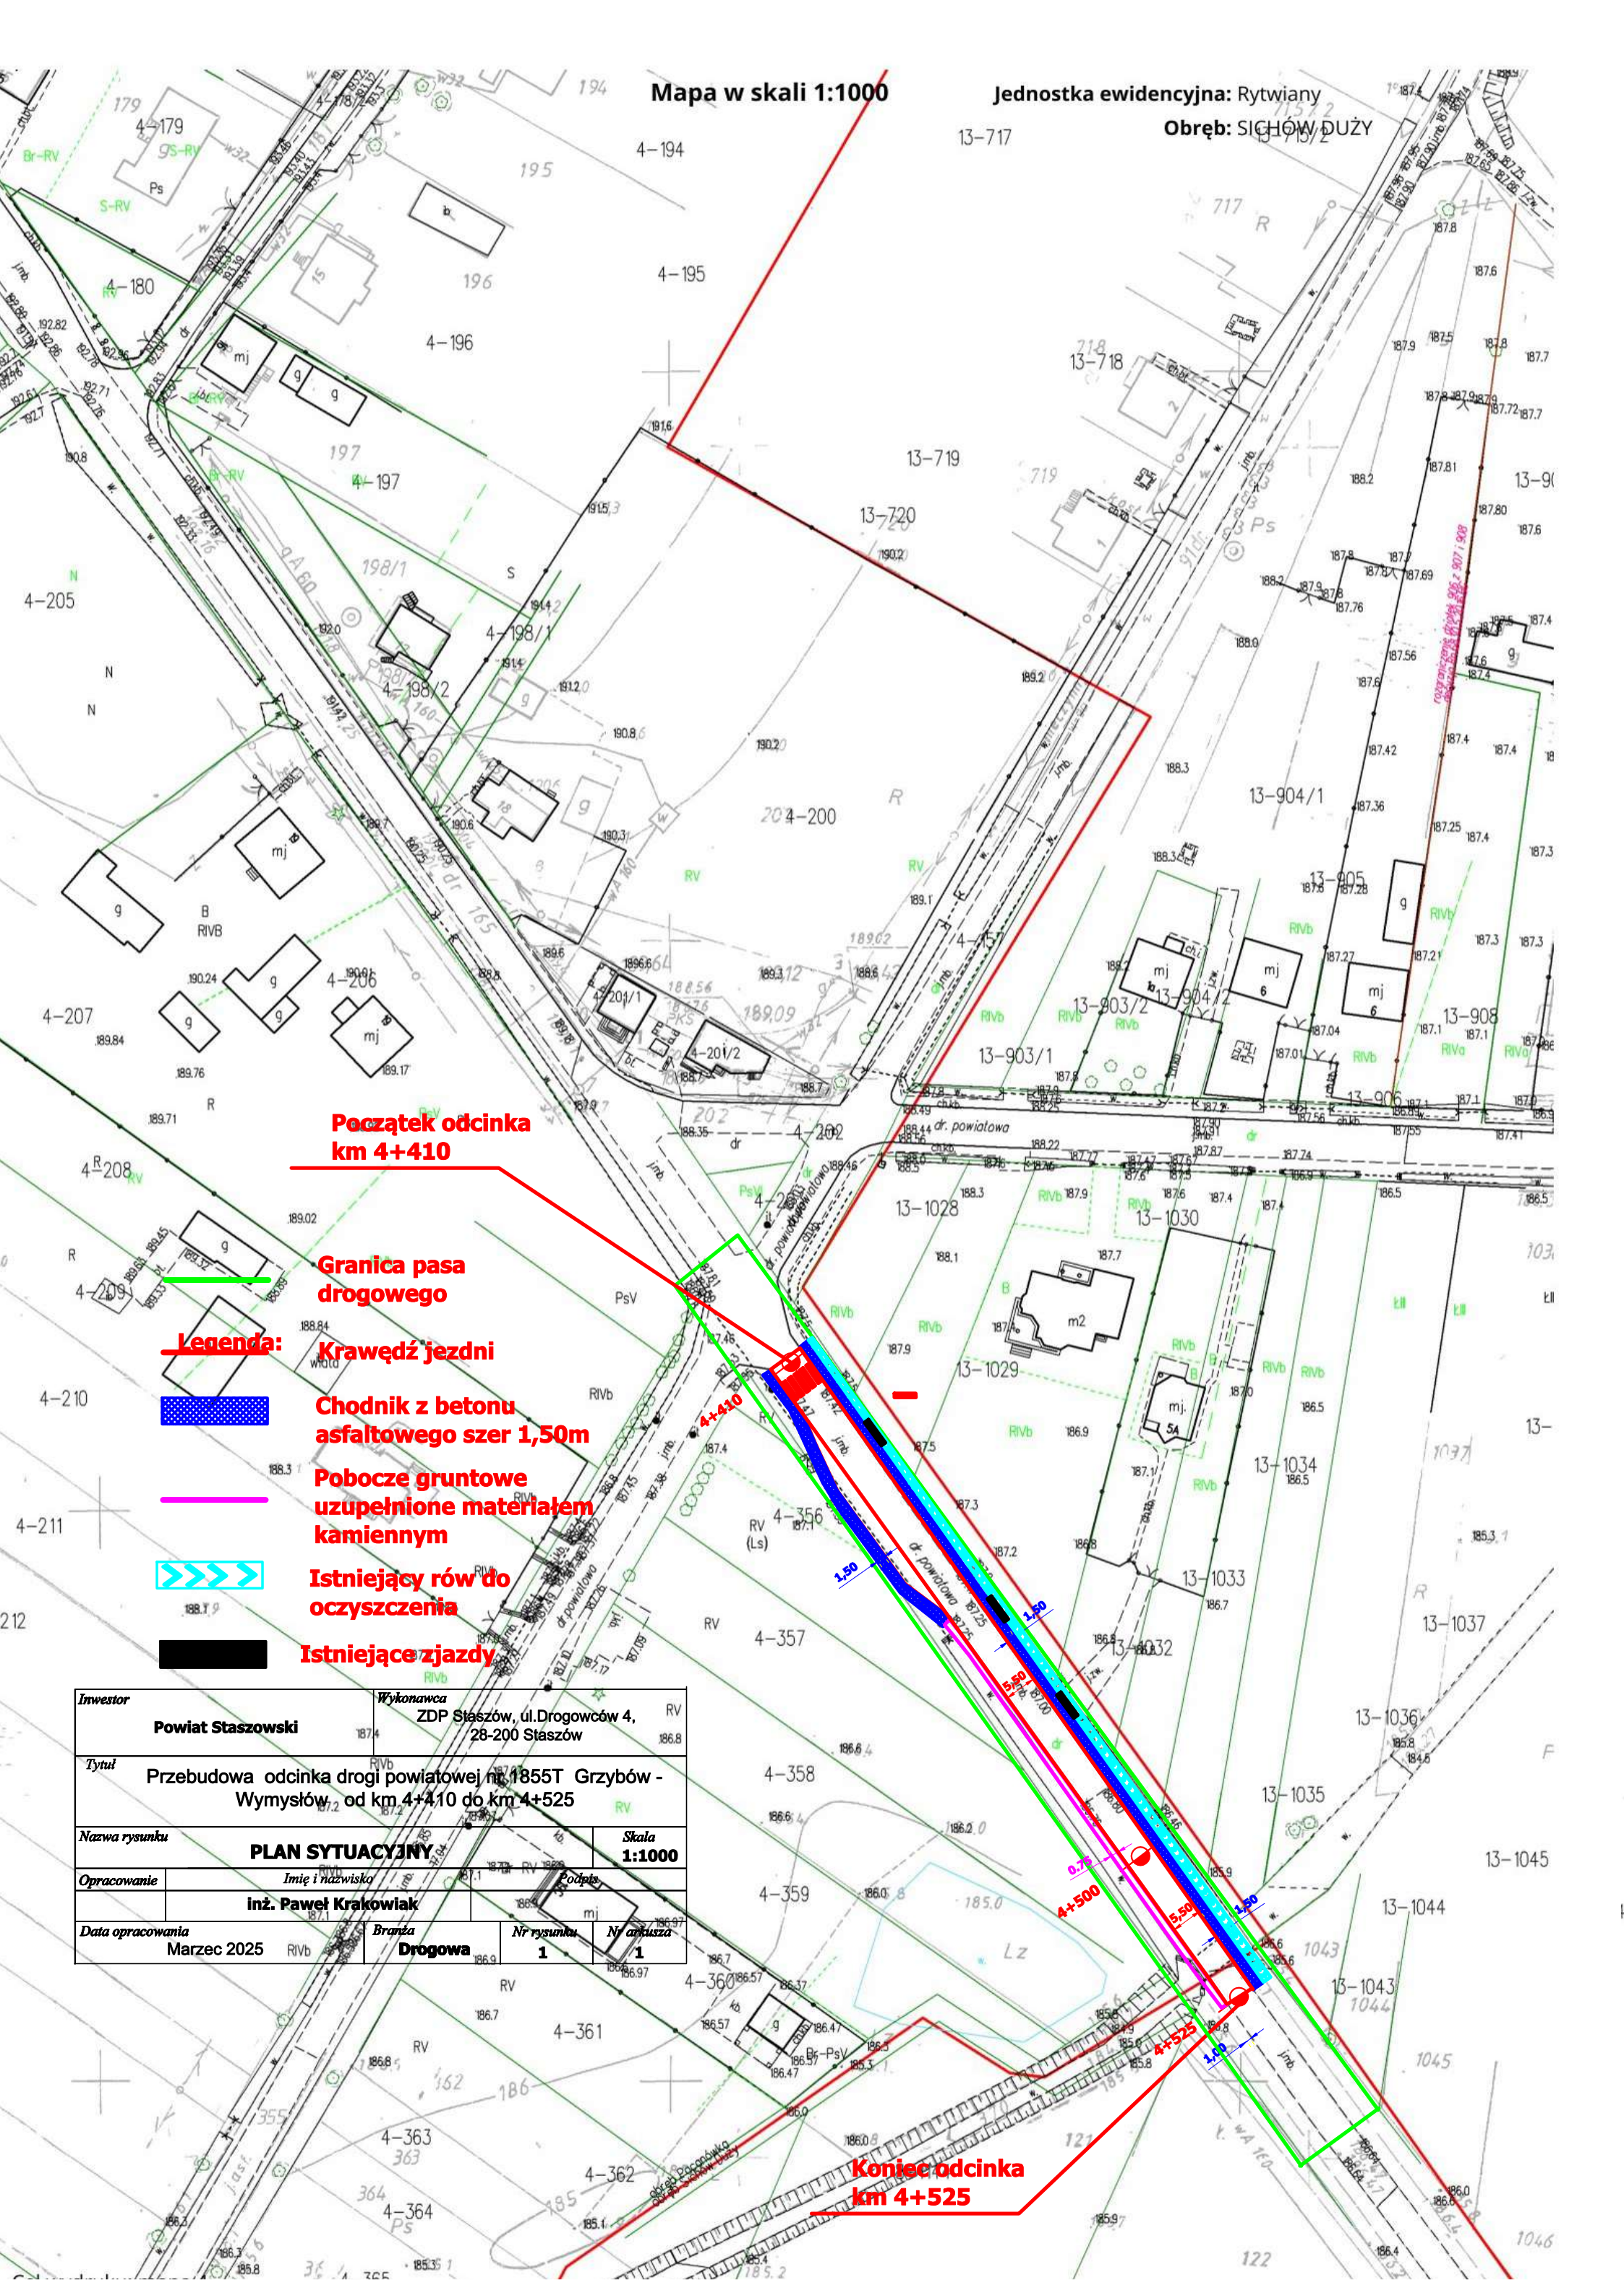

Początek odcinka
km 4+410

Granica pasa
drogowego

Legenda:

Krawężń jezdni

Chodnik z betonu
asfaltowego szer 1,50m

Pobocze gruntowe
uzupełnione materiałem
kamiennym

Istniejący rów do
oczyszczenia

Istniejące zjazdy

Investor	Powiat Staszowski	Wykonawca	ZDP Staszów, ul. Drogowców 4, 28-200 Staszów
Tytuł	Przebudowa odcinka drogi powiatowej nr 1855T Grzybów - Wymysłów, od km 4+410 do km 4+525		
Nazwa rysunku	PLAN SYTUACYJNY		Skala 1:1000
Opracowanie	Imię i nazwisko	Podpis	
	inż. Paweł Krakowiak		
Data opracowania	Marzec 2025	Branża	Drogowa
		Nr rysunku	1
		Nr arkusza	1

Koniec odcinka
km 4+525