

Znaczenie kanciarotypu stosz: przy gwałtownej		000K 0540 1994 2015	
Wielkość, numer czubki		Drożki 42, 427	
Wielkość endocynia	identyfikator	300806_2	
	nazwa	Pietla	
Drogo endocynia	identyfikator	300806_2 0003	
	nazwa	DROŻKI	
Słowo mowy		Koyke	
		1:500	

[illegible][illegible][illegible]

...nie uważa się, że niniejszy dokument
ma charakteru dowodu, że w wyniku prac geozeo-
logicznych, których rezultaty zawiera opar-
tanie techniczny wpisany do ewidencji materiałów
budowlanych zasobu geologicznego i kartograficznego

STAROSTA KĚPŇSKÍ +
P.3008. 22.10.2023
(den přijetí a vydání majetku zasedou - opatrujícího)

2016 - 01 - 14

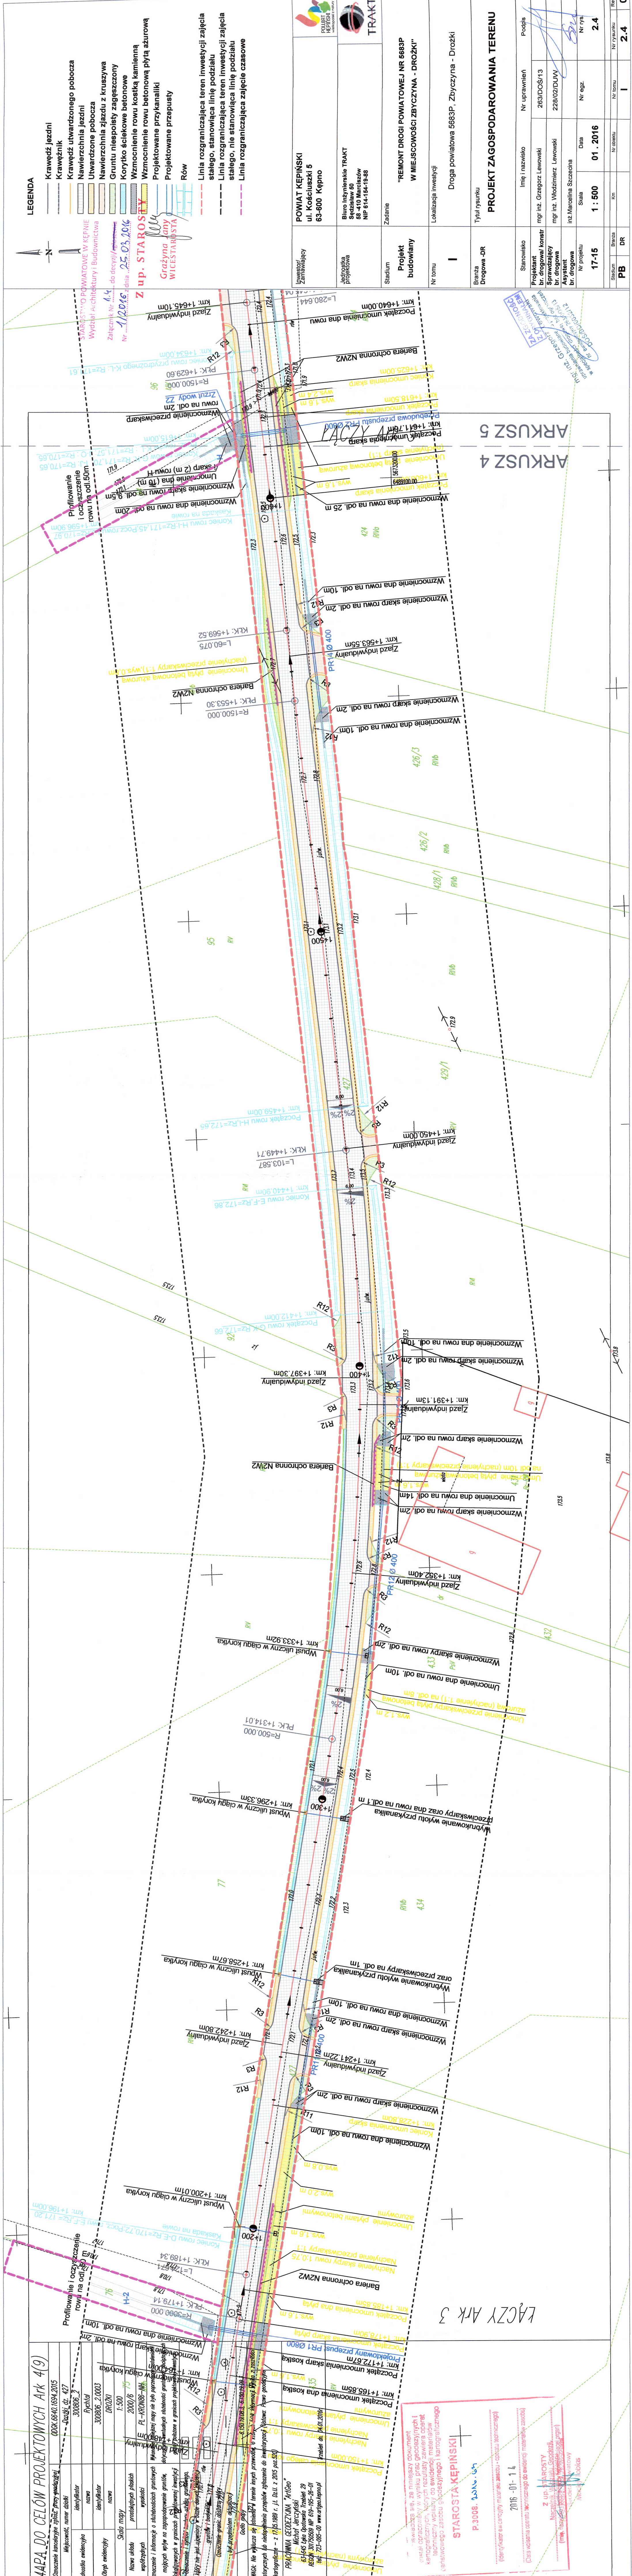
(Data wykonania operacji technicznej do ewidencji materiałów zasobów)






Z upr. starosty

Nazwisko i imię osoby odpowiedzialnej za realizację zadania:

(mm) Nazwisko i imię osoby odpowiedzialnej za realizację zadania

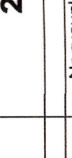
Szczegółowy opis zadania

[illegible]

				
POWIAT KĘPIŃSKI ul. Kościuszki 5 63-500 Kępno				
Investor/ Zamawiający				
Jednostka projektowa	Biuro Inżynierskie TRAKT Sędziszów 80 58-410 Marciszów NIP 614-154-19-88			

Stadium: Projekt budowlany	Zadanie: "REMONT DROGI POWIATOWEJ NR 5683P W MIEJSKOWOŚCI ZBYCZYNA - DROŻKI"
Nr tomu: I	Lokalizacja inwestycji: Droga powiatowa 5683p, Zbyszczyna - Drożki

Brzeźnica
Droga nr 10

Stanowisko	limię i nazwisko			Nr uprawnień	Podpis
Projektant br. drogowal konstr	mgr inż. Grzegorz Lewowski			263/DOS/13	
Sprawdzający br. drogowal	mgr inż. Włodzimierz Lewowski			228/02/DUW	
Asystent br. drogowal	inż. Marcelina Szczecińska				
Nr projektu	Skala	Data		Nr egz.	
17-15	1 : 500	01. 2016			2.4
Stadium	Km		Nr zjazdu		Nr gwarancji
PB	Branża		I		2.4
	DR				