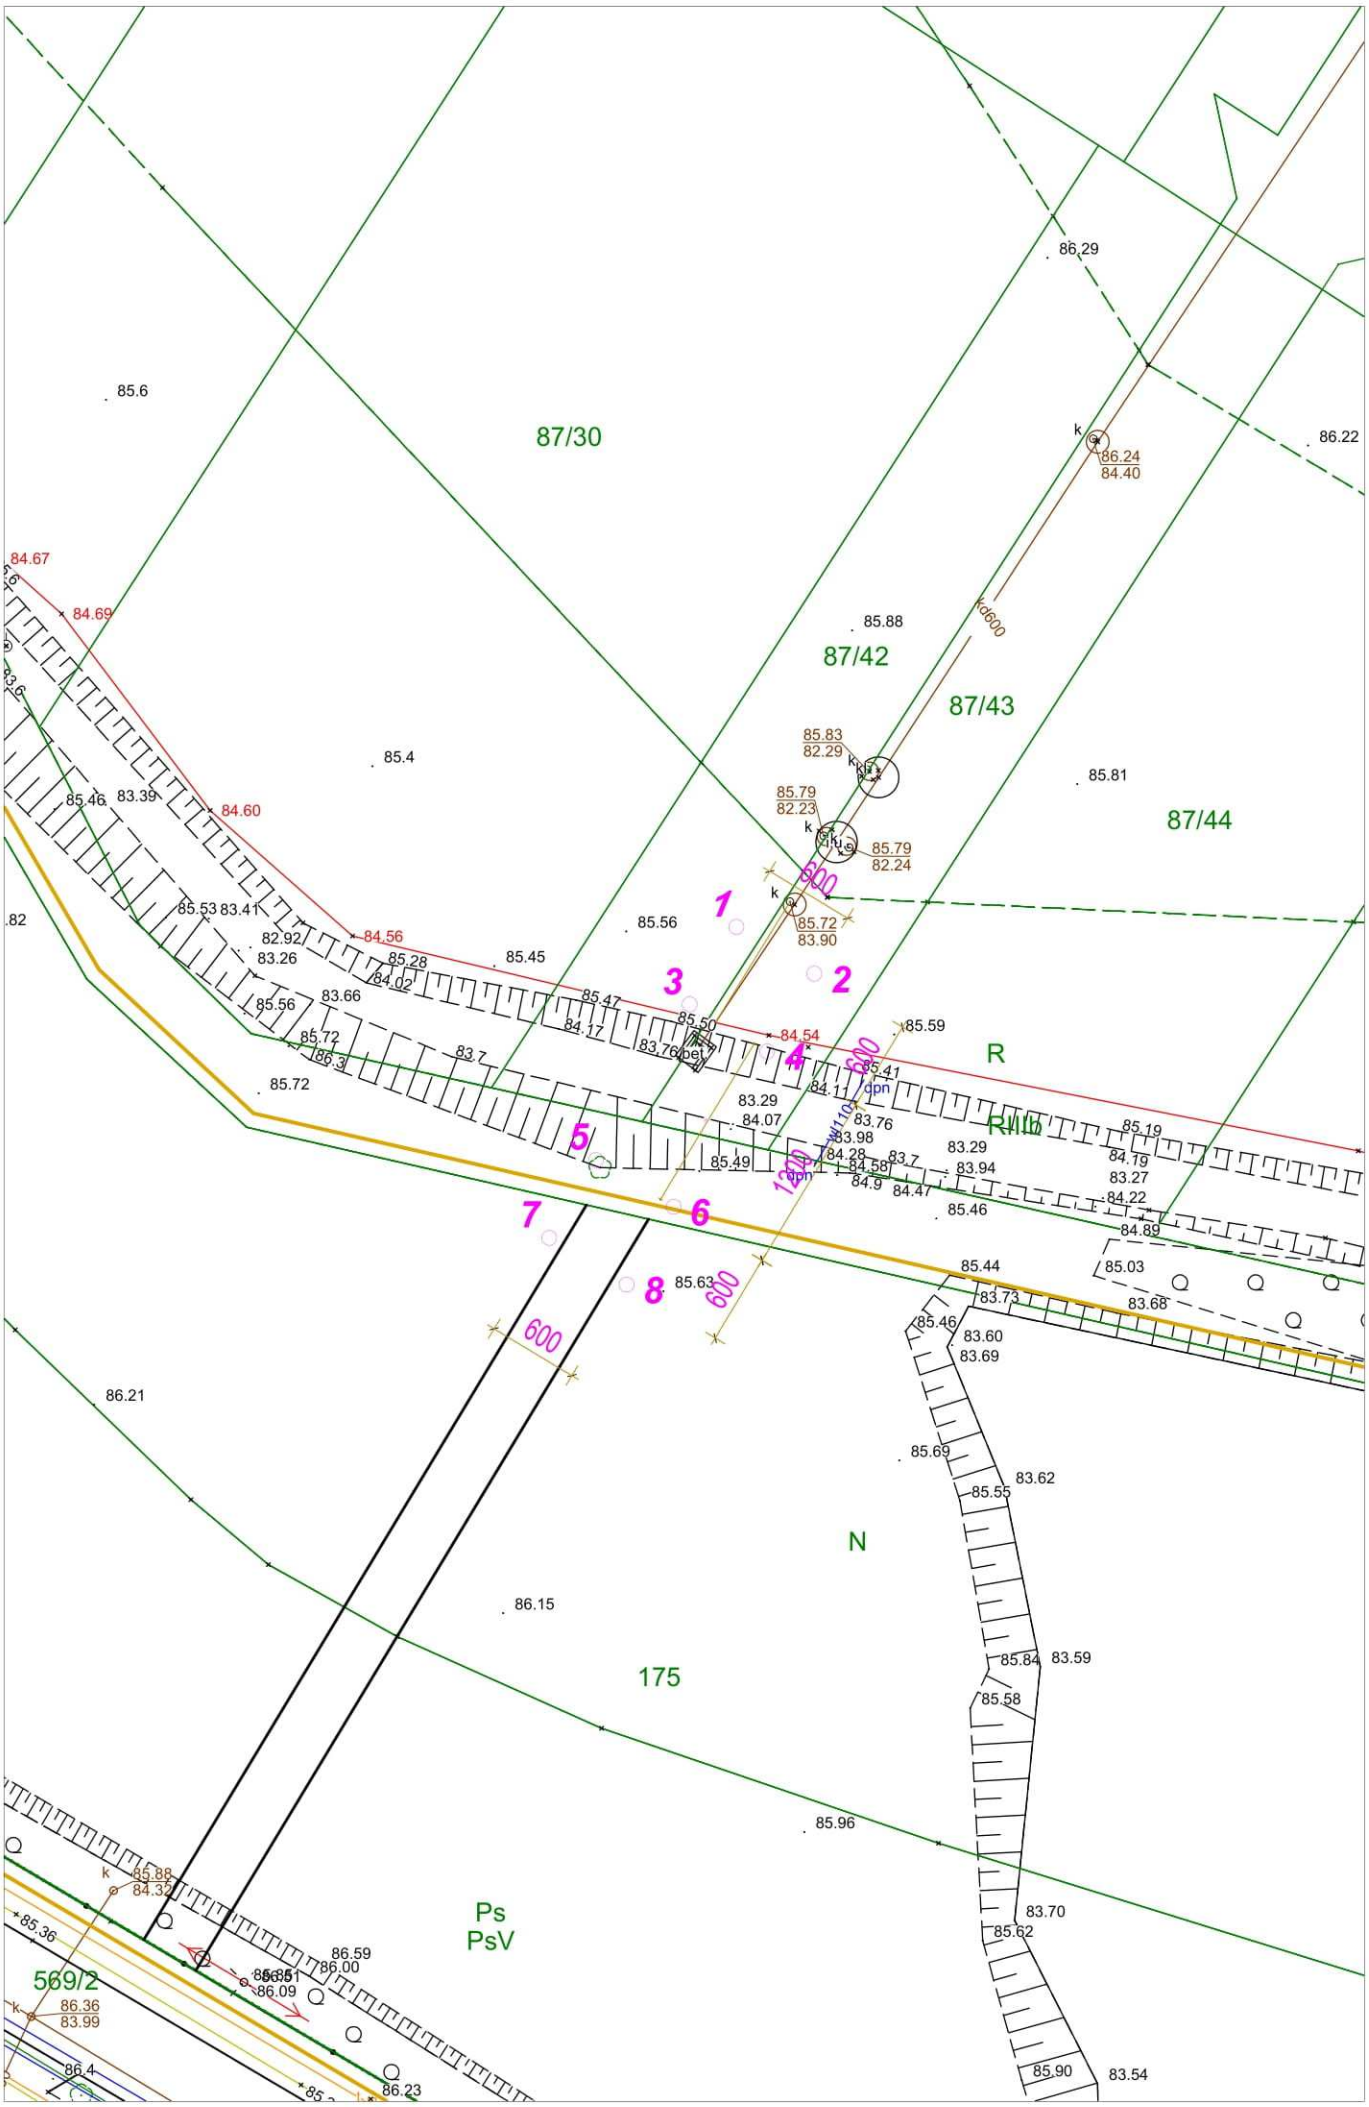

Zał. 1. Środa Wlkp. ul. Kosynierów - lokalizacja otworów geotechnicznych