LEGENDA:

- Granica działki
- 1a 1b — Ogrodzenie, bramy przesuwne
- 2a 2b 2c — Wiaty stalowe - ok. 266 m2
- 3 — Plac manewrowy - ok. 1000 m2
- 4 — Park Edukacyjny
- 5 — Parking samochodowy 3 - stanowiska
- 6 — Kontener administracyjno - socjalny ok. 110 m2
- 7a 7b — Magazyn ZSEiE, Magazyn ON -ok. 48 m2
- 8 — Punkt wymiany rzeczy używanych
- 9 — Plac magazynowy 90 m2
- 10 — Waga najazdowa 30 ton, 3m x 8m - 24m2
- Brama stalowa przesuwna, szer. 6m
- Powierzchnia terenu pod inwetycję po trasie ogrodzenia 3000 m2
- Nawierzchnia utwardzona pieszo - jezdna z kostki brukowej Typu H 8mm ok. 1000 m2
- Powierzchnie placy i posadzek betonowych 550 m2
- kontener — Kontenery stalowe

Orzysz - System Informacji Przestrzennej
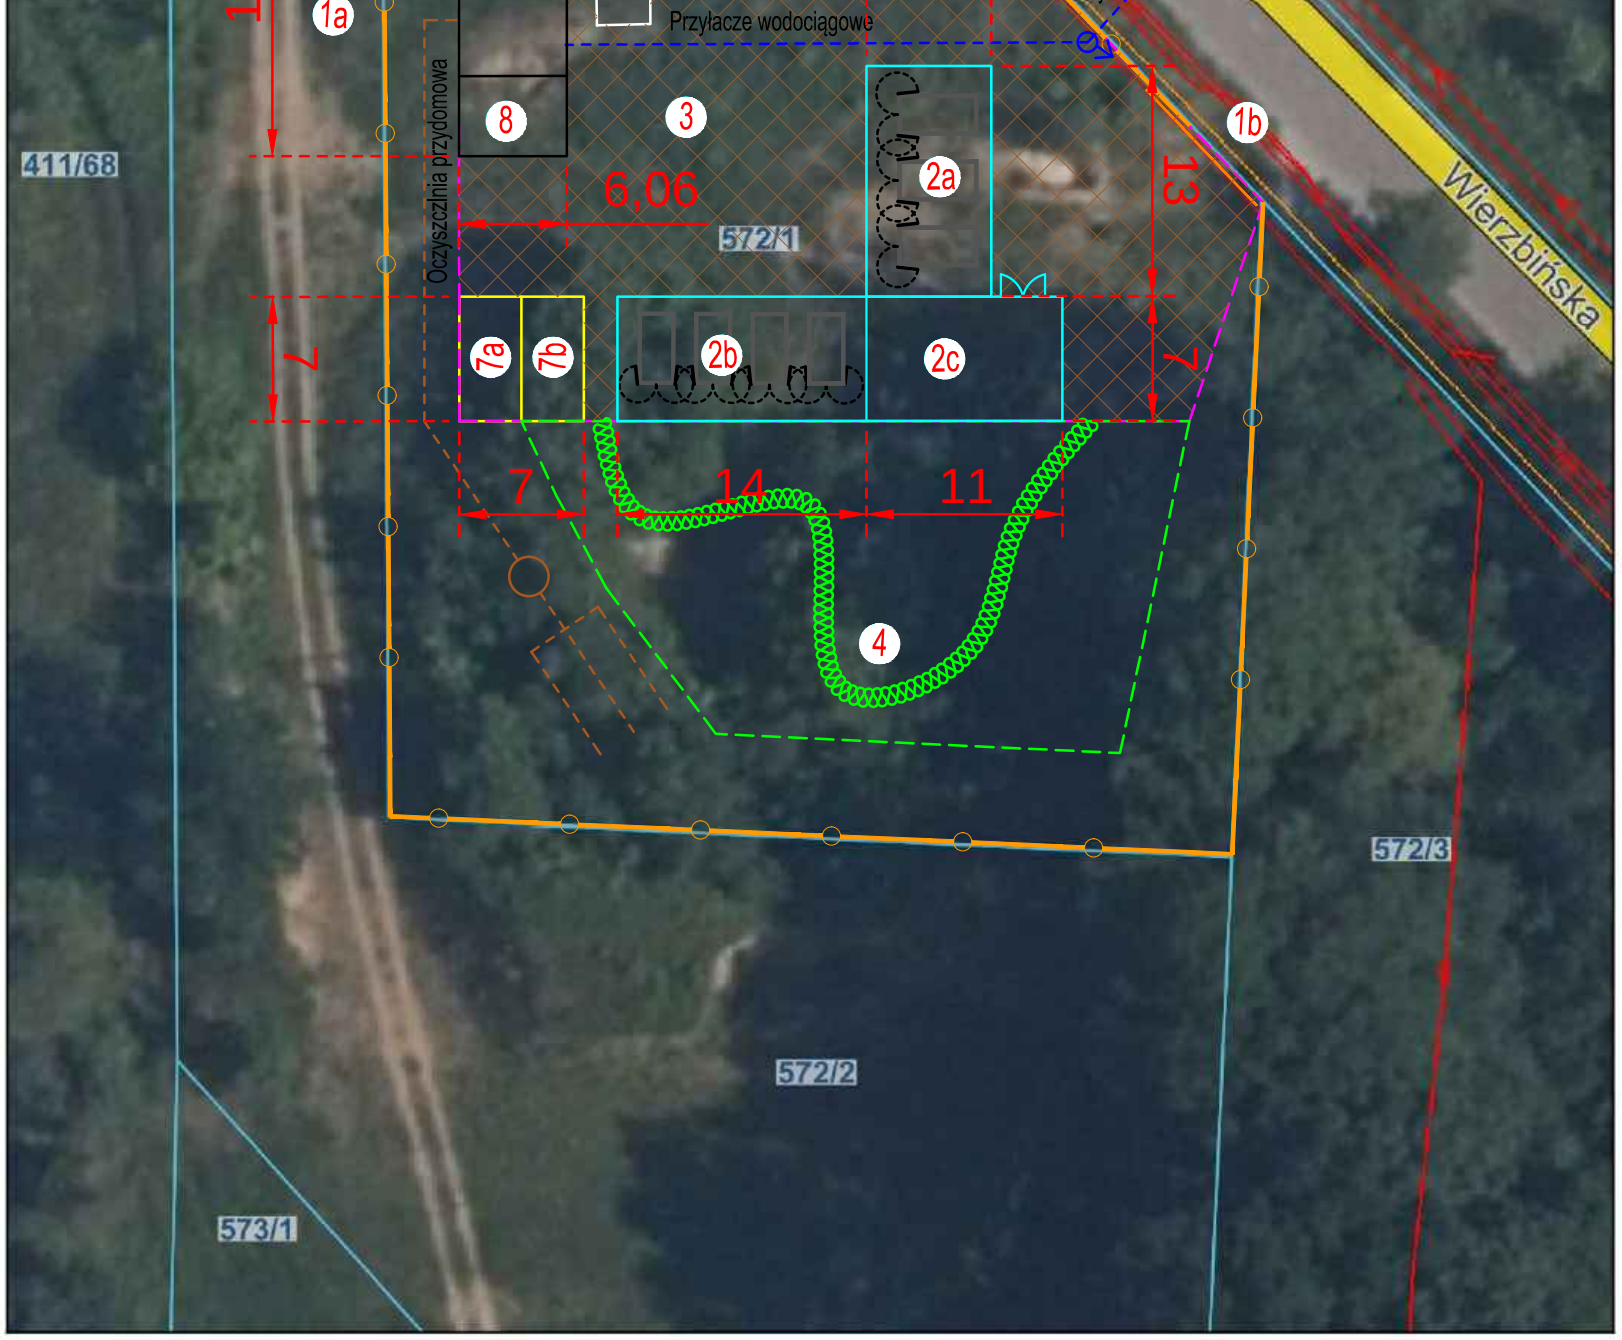
skala 1 : 500