


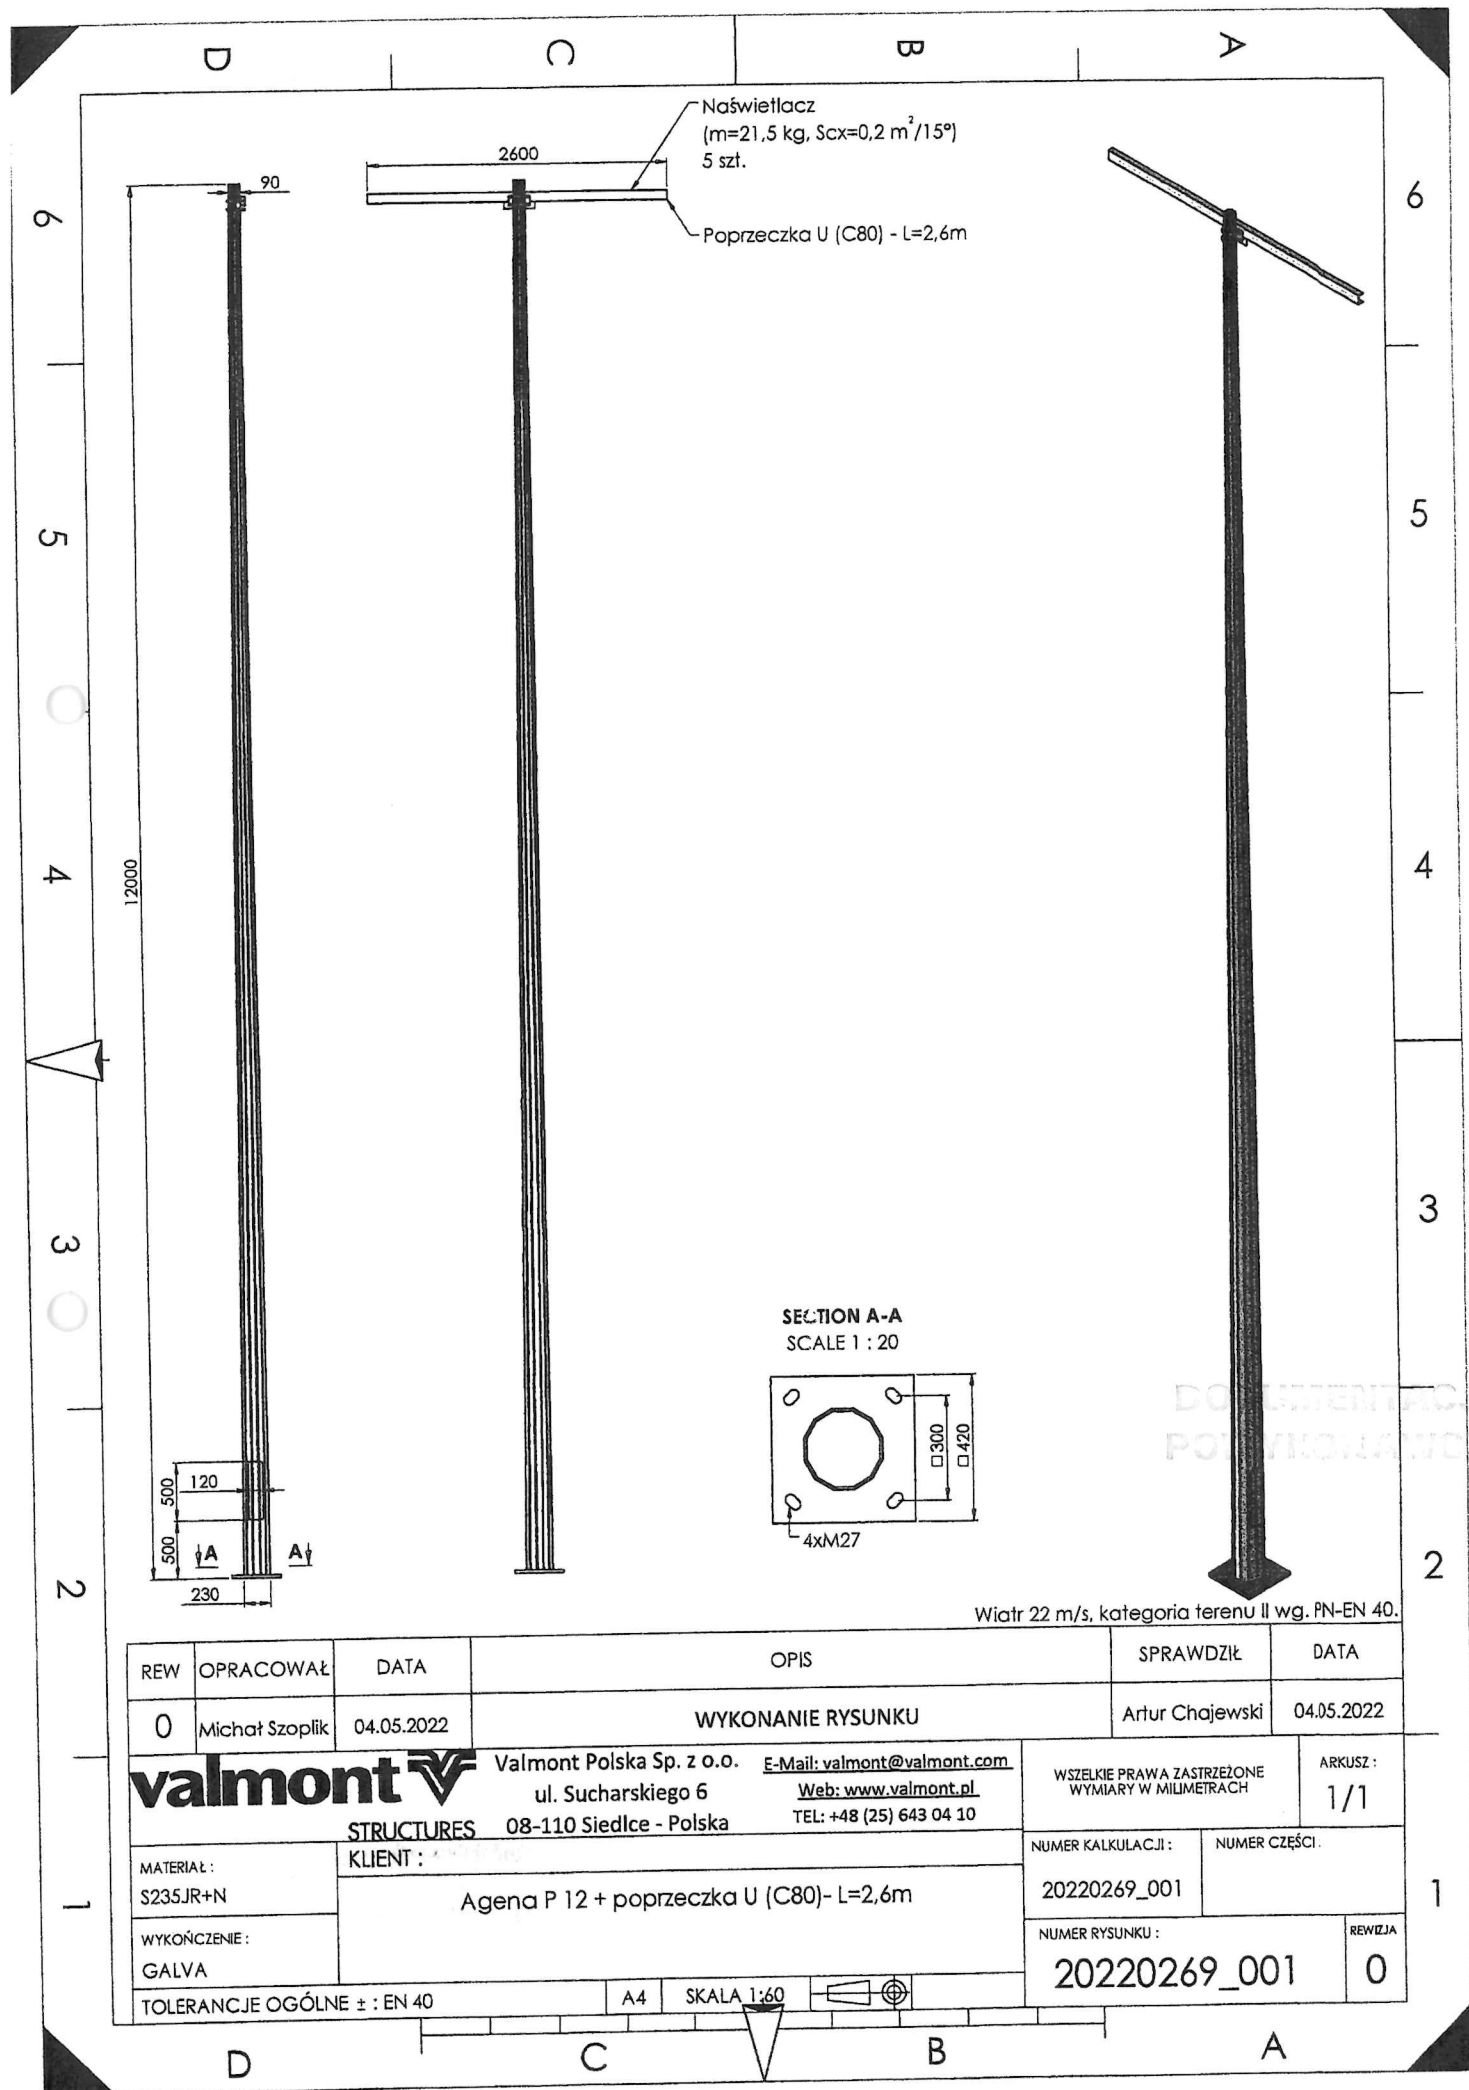

12000

76



2600

Naświetlacz
(m=21,5 kg, $S_{cx}=0,2 \text{ m}^2/15^\circ$)

Poprzeczka U (C80) - L=2,6m

PRZEKRÓJ A-A
SKALA 1 : 20

4x M24

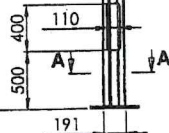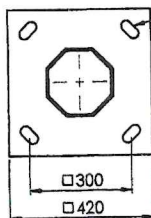

Wiatr 22 m/s, kategoria terenu II wg. PN-EN 40.

REV	CREATE	DATE	DESCRIPTION	CHECKED	DATE
					REWIZJA 0

DOKUMENTACJA
PROJEKTYWNA