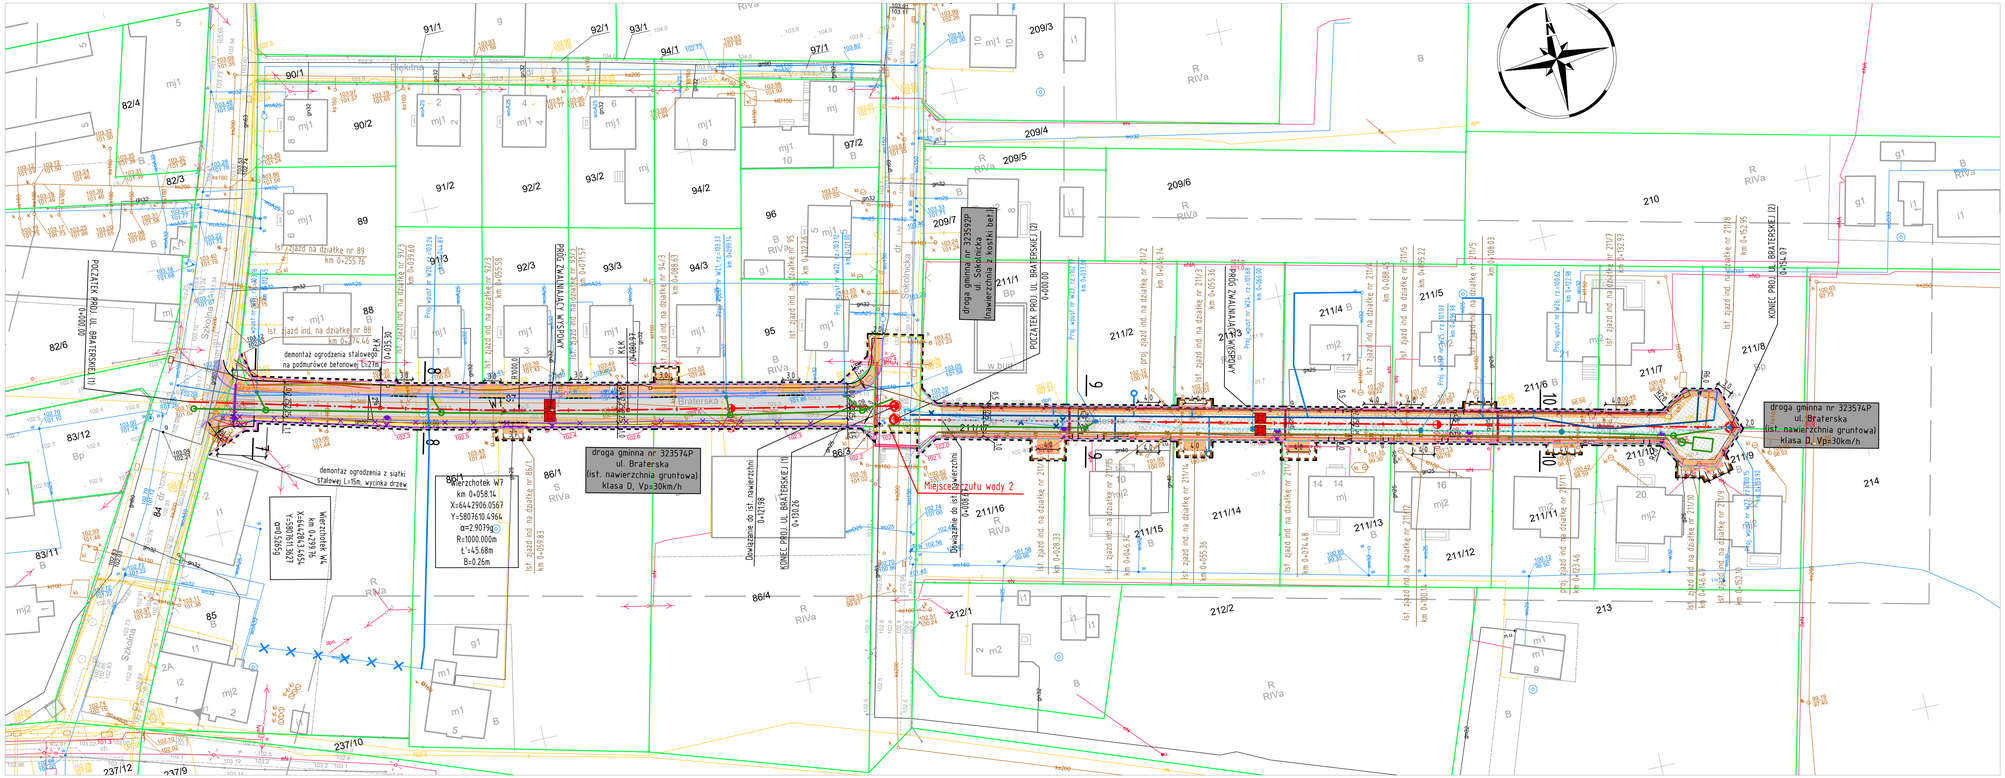
droga gminna nr 323574P
ul. Braterska
(ist. nawierzchnia gruntowa)
klasa D, Vp=30km/h
droga gminna nr 323592P
ul. Sokolnicka
(nawierzchnia z kostki bet.)
Wierzchołek W7
km 0+058.14
X=644296.0567
Y=5807610.4964
α=2.90796°
R=1000.000m
t'=45.68m
B=0.26m
Wierzchołek W4
km 0+279.16
X=644281.5655
Y=5807455.5227
α=3.5655°
POCZĄTEK PROJ. UL. BRATERSKIej (I)
0+000.00
KONIEC PROJ. UL. BRATERSKIej (I)
demontaż ogrodzenia z siatki stalowej L=15m, wycinka drzew
demontaż ogrodzenia stalowego na podmurówce betonowej L=21m
Ist. zjazd ind. na działkę nr 88
km 0+274.46
Ist. zjazd ind. na działkę nr 89
km 0+255.76
Ist. zjazd ind. na działkę nr 91/2
km 0+239.60
Ist. zjazd ind. na działkę nr 92/2
km 0+155.38
Ist. zjazd ind. na działkę nr 93/2
km 0+088.63
Ist. zjazd ind. na działkę nr 94/3
km 0+049.74
Ist. zjazd ind. na działkę nr 95
km 0+122.66
Ist. zjazd ind. na działkę nr 211/2
km 0+046.74
Ist. zjazd ind. na działkę nr 211/3
km 0+055.36
Ist. zjazd ind. na działkę nr 211/5
km 0+045.22
Ist. zjazd ind. na działkę nr 211/6
km 0+088.63
Ist. zjazd ind. na działkę nr 211/7
km 0+052.97
Ist. zjazd ind. na działkę nr 211/8
km 0+052.95
