



Gminny Zakład Wodociągów i Kanalizacji Sp. z o.o. Siedlec 250, 32 – 744 Łapczyca

Zarejestrowana – Sąd Rejonowy dla Krakowa Śródmieścia w Krakowie, XII Wydział Gospodarczy Krajowego Rejestru Sądowego pod numerem KRS: 0000620006, Wysokość kapitału zakładowego Spółki: 70 119 000,00 zł

NIP: 868 16 00 247

REGON: 364573975

URZĄD GMINY W BOCHNIA
Dziennik Podawczy

Wpłynęło 20.09.2022

L. Dz. 21843/2022

P. Błuska
27.09.22

Siedlec, 19.09.2022 r.

GINA BOCHNIA

ul. Kazimierza Wielkiego 26

32-700 Bochnia

GZWiK.7033.293.2022

Dotyczy: pisma znak: BUD.7234.6.22.2022 z dnia 12.09.2022 r. (14.09.2022 r. - data wpływu)

W odpowiedzi na pismo z dnia 12.09.2022 r. (14.09.2022 r. - data wpływu), znak: BUD.7234.6.22.2022 dotyczące uzgodnienia robót budowlanych na zadaniu pn.: **Remont drogi gminnej Nr. 580802K stanowiącej działkę o nr ewid. 486/2 w msc. Nieszkowice Małe, 42/1 w miejscowości Buczyna**, Gminny Zakład Wodociągów i Kanalizacji sp. z o.o. informuje, że uzgadnia planowane roboty budowlane w zakresie objętym załącznikiem graficznym do pisma, pod następującymi warunkami:

- 1) Należy zachować bezpieczną odległość poziomą i pionową od istniejącej sieci wodociągowej oraz kanalizacji sanitarnej wraz z uzbrojeniem min. 1 m. Szczególną uwagę należy zwrócić na istniejące skrzynki uliczne zasuw oraz studnie kanalizacji sanitarnej, których wysokość należy dostosować do projektowanej niwelety drogi. Nie dopuszcza się pokrycia nawierzchnią uzbrojenia sieci wodociągowej i kanalizacji sanitarnej tj. skrzynek ulicznych zasuw oraz studni kanalizacyjnych.
- 2) Roboty ziemne w pobliżu istniejącego uzbrojenia sieci wodociągowej i kanalizacji sanitarnej należy wykonywać ręcznie.
- 3) Prowadzone roboty nie mogą skutkować zmniejszeniem przykrycia istniejącej sieci wodociągowej i kanalizacji sanitarnej.
- 4) Co najmniej 14 dni przed rozpoczęciem robót budowlanych – montażowych do Gminnego Zakładu Wodociągów i Kanalizacji sp. z o.o. należy dokonać zgłoszenia zamiaru wykonania prac.
- 5) Wszystkie roboty w pobliżu sieci wodociągowej i kanalizacji sanitarnej, jak również skrzyżowania z projektowanym uzbrojeniem należy zgłosić do odbioru przez zasypaniem wykopu.
- 6) Naprawy szkód, wyrządzonych w obrębie infrastruktury wodociągowej i kanalizacyjnej, w czasie wykonywania robót dokona na koszt własny inwestor.
- 7) W przypadku odstępstw od w/w warunków uzgodnienia administrator nie bierze odpowiedzialności za ewentualne szkody wynikłe w trakcie eksploatacji sieci.
- 8) Okres ważności niniejszego uzgodnienia wynosi 2 lata od daty jego wydania.

Otrzymują:

- 1) Adresat
- 2) a/a

CZŁONEK ZARZĄDU

Chaneć
Karolina Marzec

Imię i nazwisko, nr uprawnień oraz podpis geodety

uprawnionego klasy opracowańmape

calculator ewidencyjny materiału

P:1201. 2014-12511


Data wpisania danych technicznych do

2014-10-02

ewidencji materiałów zasobów

Młodzież Referentów
w Powiatowym Ośrodku Dokumentacji
Geodezyjnej i Kartograficznej w Bochum

Inż. Andrzej Włoczek

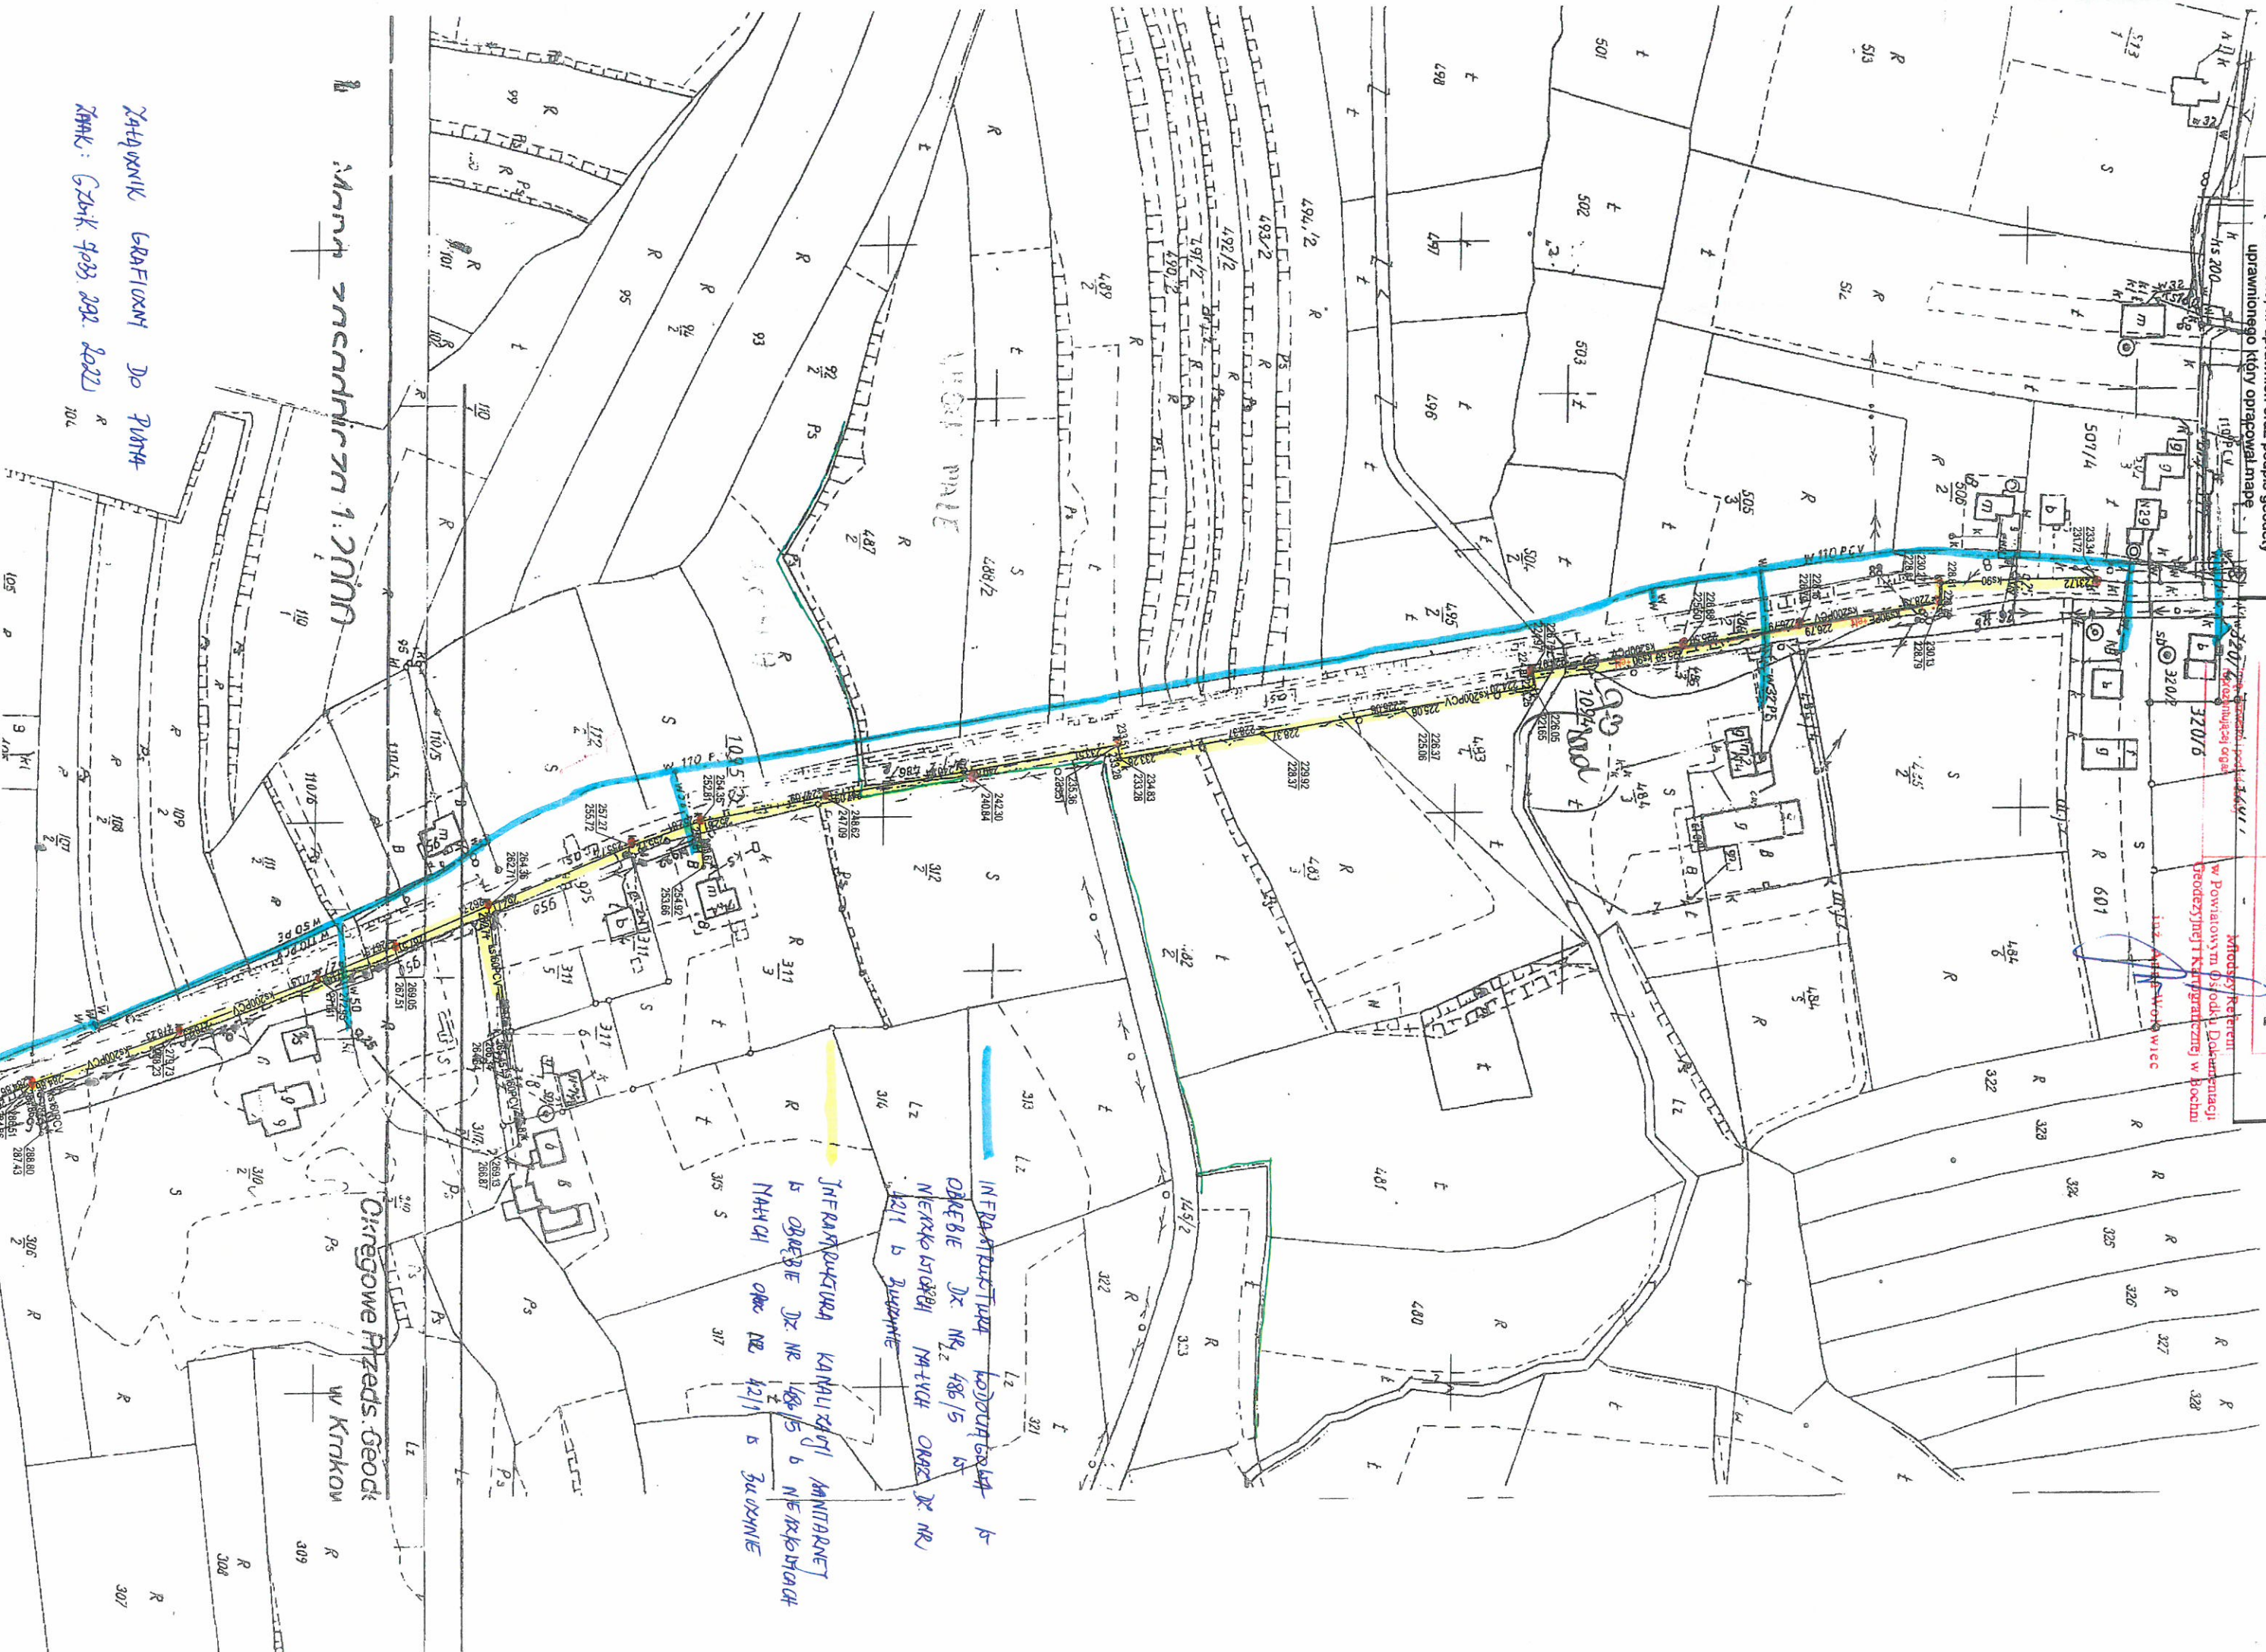

INFRASTRUKTURA KOTŁOWNIA B
 OBRĘBIE DR. NR 486/5 B
 NERKO WIAZELI MATUCH OBRZ DR. NR
 421/1 B ŻUCHOWIE

Mapa przedmiarowa 1:2000

ZATWARNIK GRAFIKONY DO PLANU

ZNAK: ZNAK 903, 202, 2022

Ogrzewanie Przędz. Geodk
 w Krtkow