PRZEKRÓJ PIONOWY
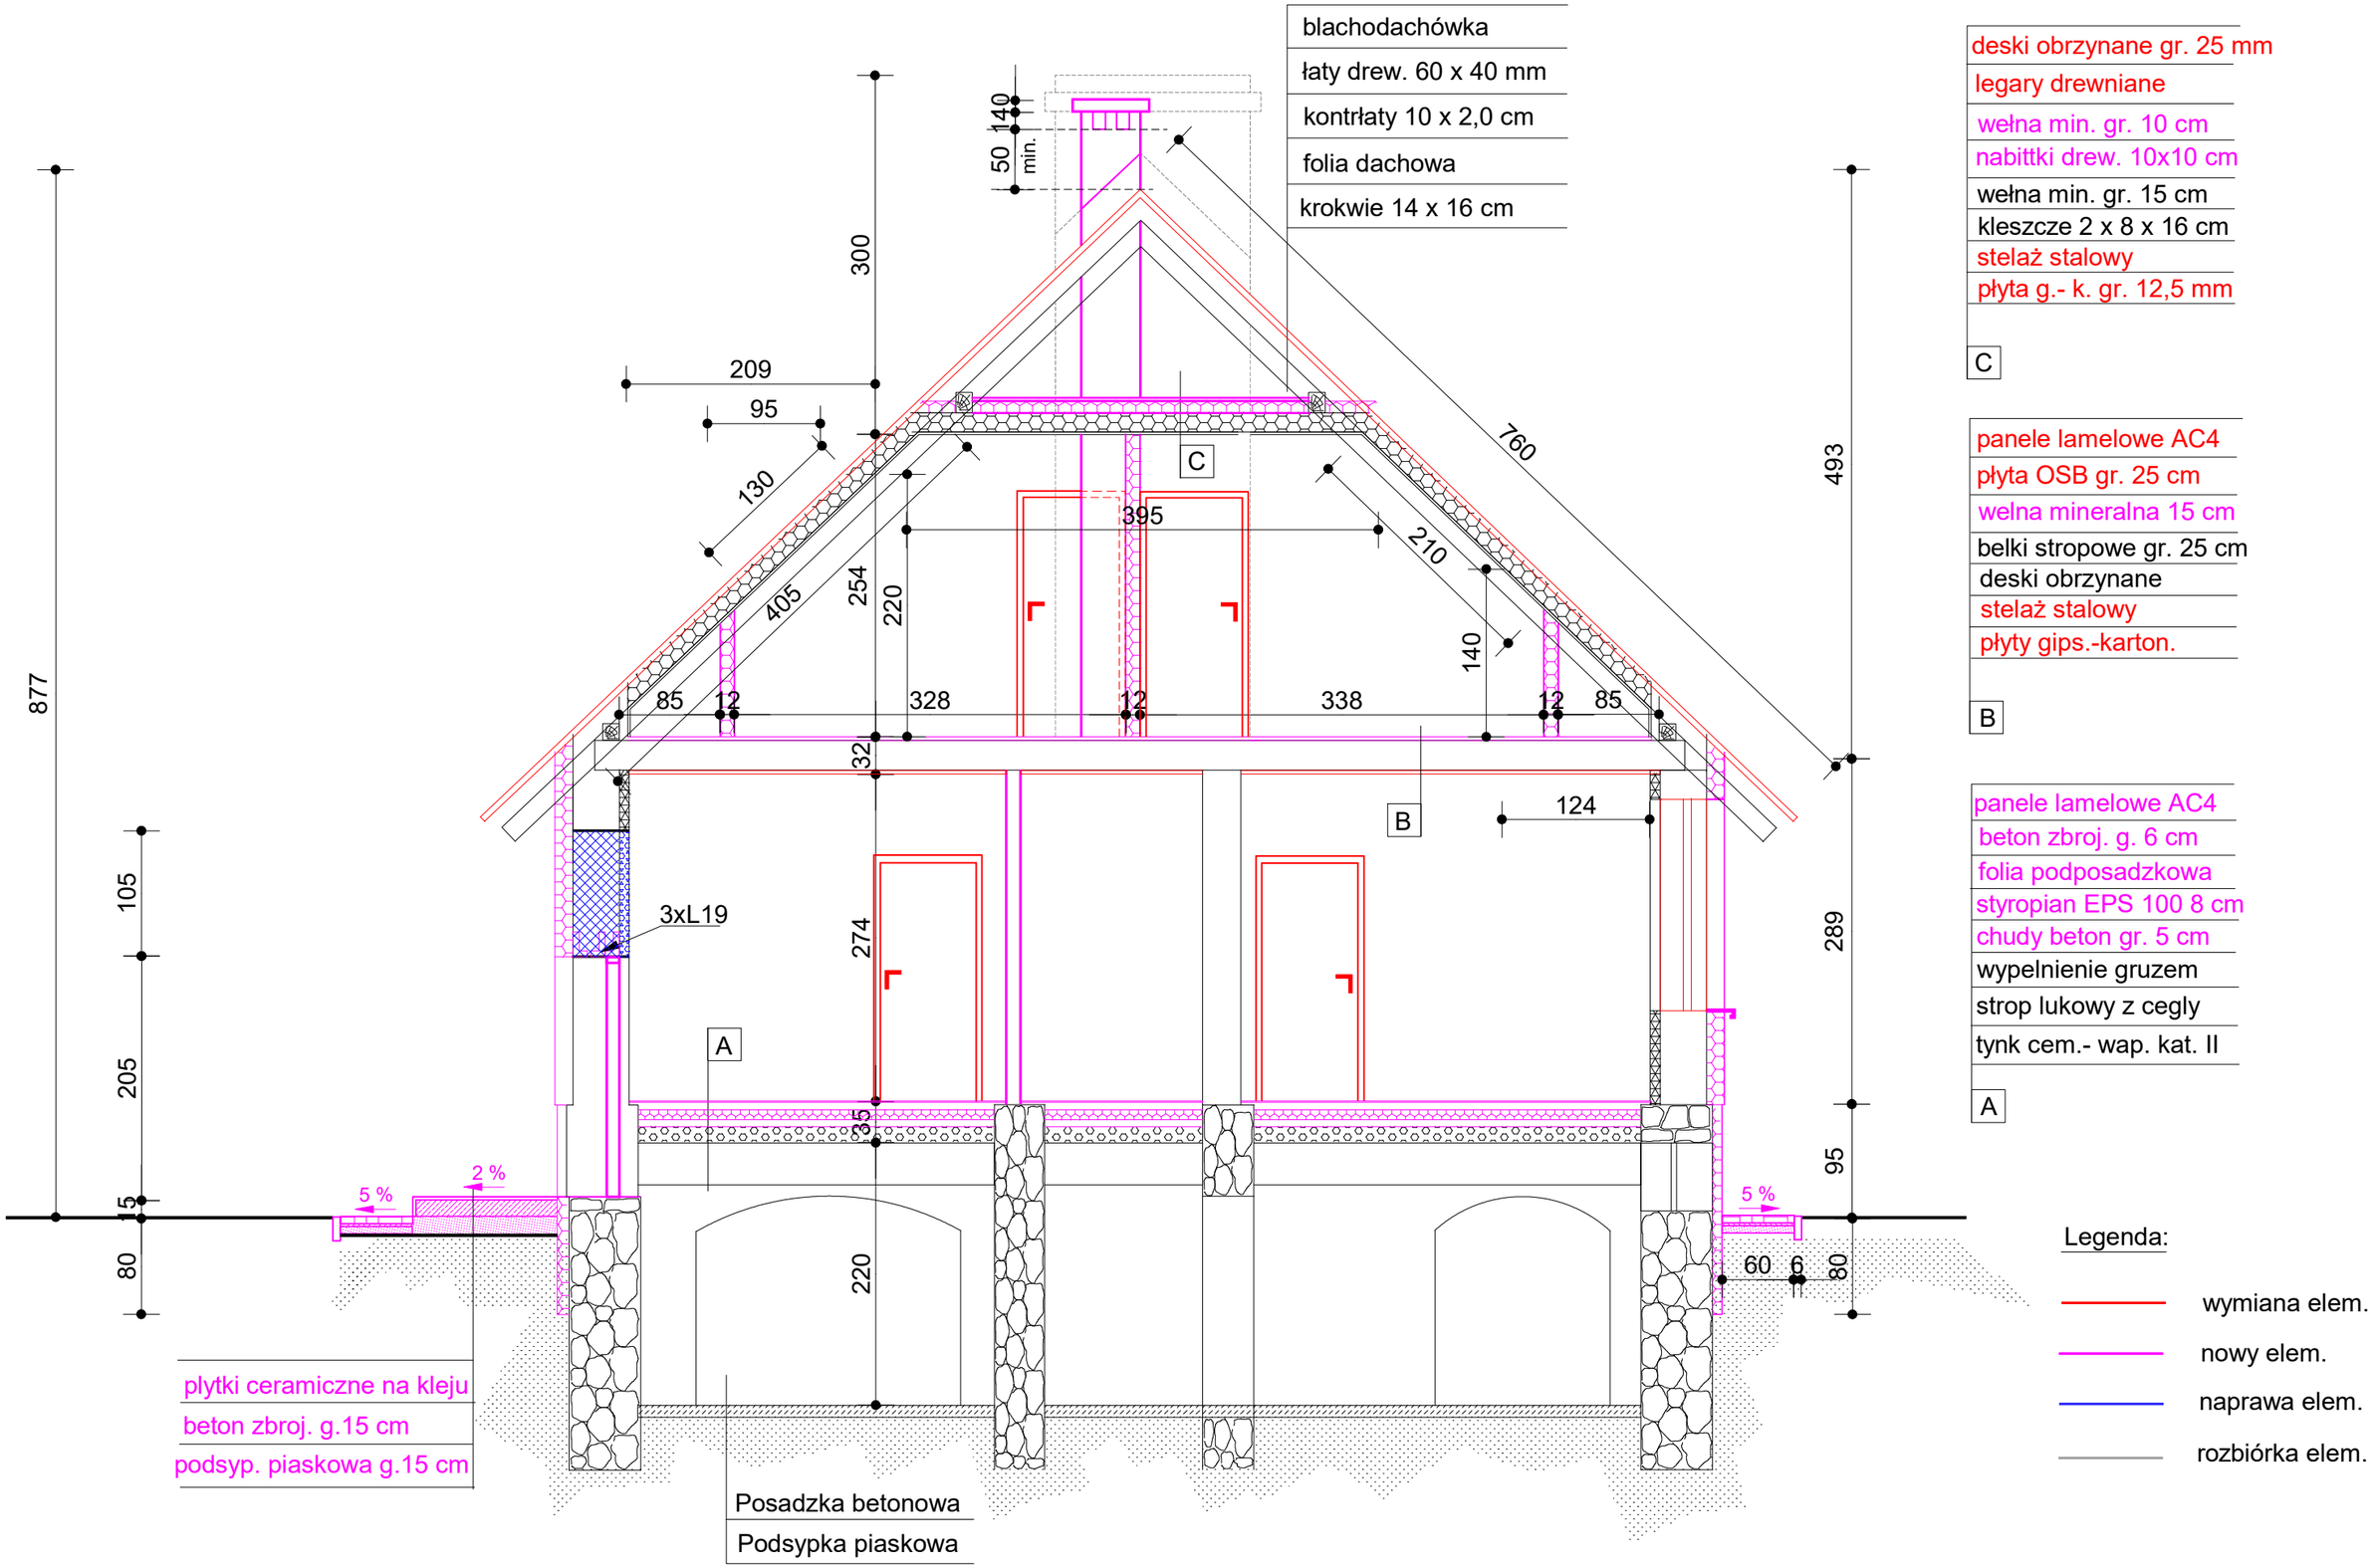
Proj. zmian