

MAPA DO CELÓW PROJEKTOWYCH

Oznaczenie kancelaryjne zgłoszonej pracy geodezyjnej	GGO.6640.5271.2022
Ks. Rob.	195-22
Województwo	wielkopolskie
Powiat	Ostrowski
Gmina	Ostrów Wielkopolski
Identyfikator jednostki ewidencyjnej	301701_1
Nazwa jednostki ewidencyjnej	Miasto Ostrów Wielkopolski
Identyfikator obrębu ewidencyjnego	0116
Nazwa obrębu ewidencyjnego	Ostrów Wielkopolski
Skala mapy	1:500
Szczegółowe określenie położenia obiektu	ul. Siewna, Krucza, Żytnia Gołębia
Nazwa układu współrzędnych prostokątnych płaskich	PL-2000/6
Nazwa układu wysokości	PL-EVRF2007-NH
Oznaczenie obszaru aktualizacji	
Data oraz imię i nazwisko osoby, która opracowała mapy	04.11.2022, inż. Marta Dolata

**GEODON**  
geodezja  
GEODON Geodezja Maciej Górski  
tel. +48 730 120 880, biuro@geodon.pl  
ul. Różana 29/4 63-400 Ostrów Wlkp.  
REGON: 302629721 NIP: 622 259 21 16  
www.geodon.pl

Nazwa / imię i nazwisko wykonawcy  
Podpis osoby reprezentującej wykonawcę


Imię i nazwisko geodety uprawnionego,  
nr uprawnień i podpis geodety

Klauzula

Ark. 1 (1)

Identyfikator zgłoszenia prac geodezyjnych	GGO.6640.5271.2022
Organ służby geodezyjnej, który otrzymał zgłoszenie	Starosta Ostrowski Powiatowy Ośrodek Dokumentacji Geodezyjnej i Kartograficznej
Wykonawca prac geodezyjnych	GEODON geodezja Maciej Górski
Nr oraz data sporządzenia dokumentu zawierającego wynik pozytywnej weryfikacji	Protokół weryfikacji Nr 1 z dnia 17.11.2022
Imię i nazwisko oraz nr uprawnień zawodowych kierownika prac	Maciej Górski Nr uprawnień 22068

**GEODON**  
geodezja

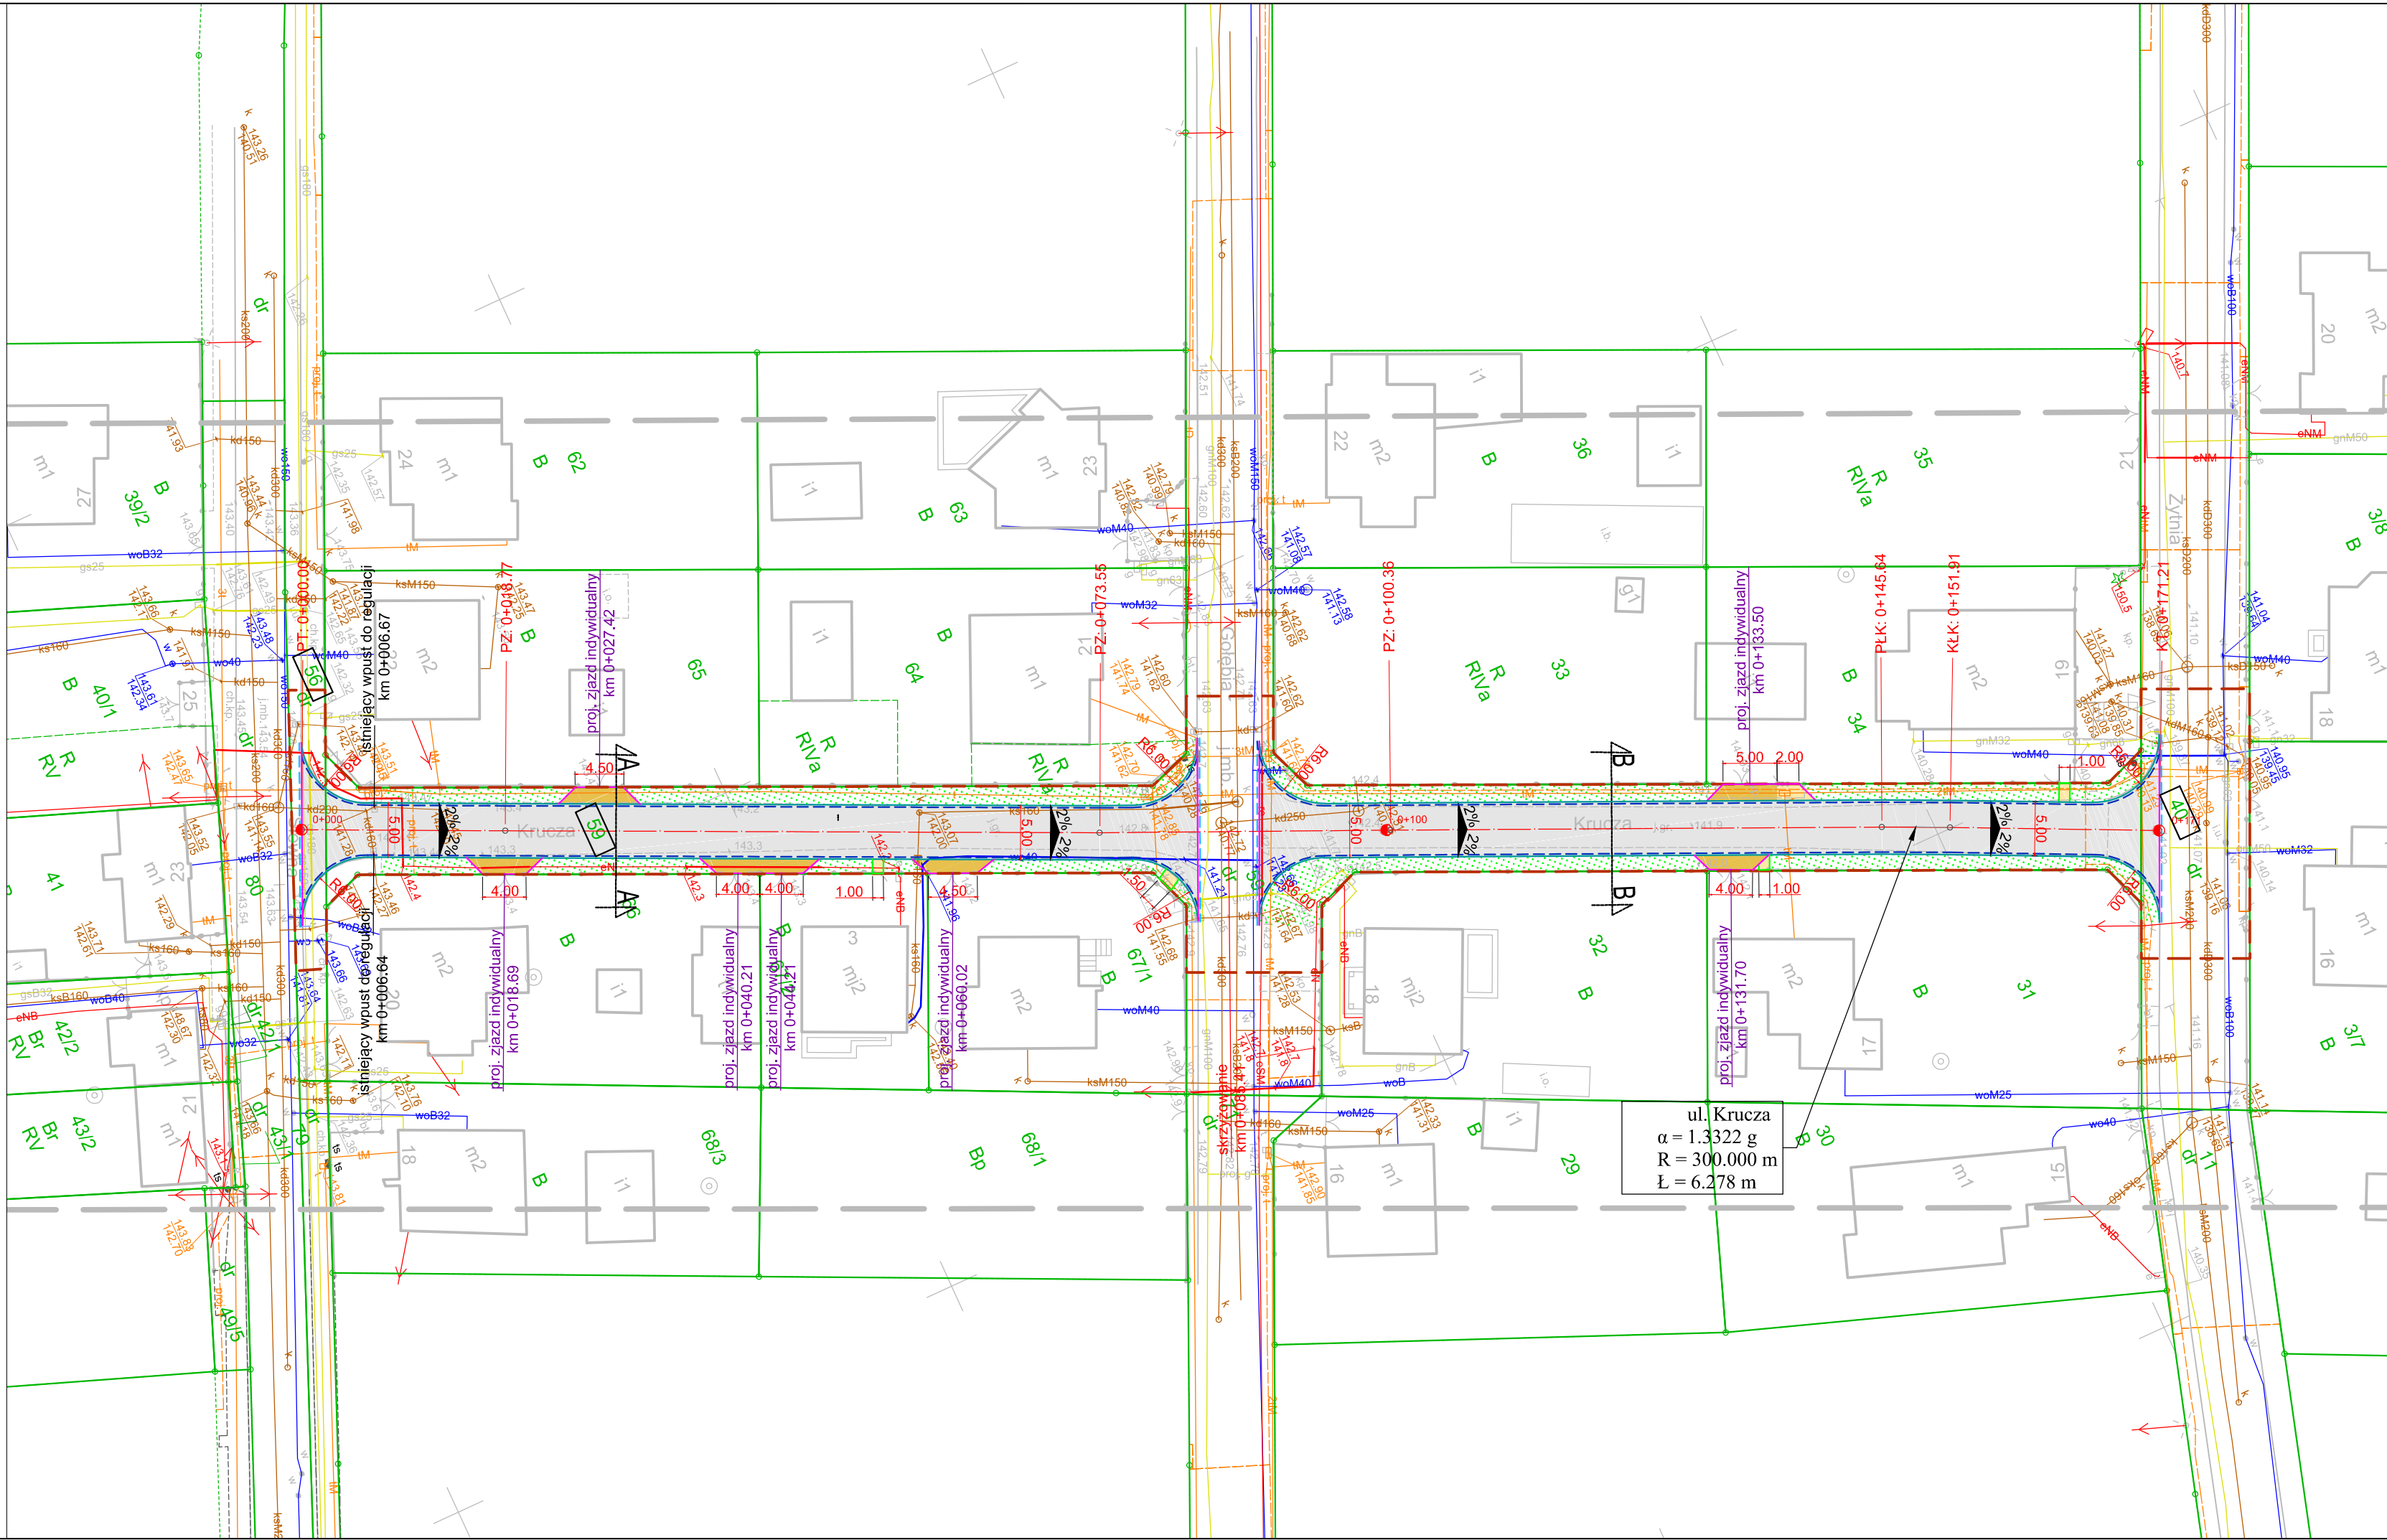

Legenda:

- oś jezdni
- granica opracowania
- działki pod inwestycję
- krawężnik betonowy najazdowy 15x22 cm
- opornik betonowy 12x25 cm
- ściek z dwóch rzędów kostki brukowej grubości 8 cm
- istniejący ściek z kostki brukowej
- nawierzchnia ciągu pieszo-jezdnego z kostki brukowej betonowej grubości 8 cm (szarej)
- nawierzchnia zjazdu z kostki brukowej betonowej grubości 8 cm (grafitowej)
- nawierzchnia dojeżdż do furtek z kostki brukowej betonowej grubości 6 cm (szarej)
- zieleni

Wykonawca		Zamawiający			
<div><div>ESPEJA</div><div>BIURO PROJEKTOWE</div><div>Espeja biuro projektowe</div><div>ulica Górnoślaska 8/13</div><div>62-800 Kalisz</div></div>		<div><div></div><div>Miejski Zarząd Dróg w Ostrowie Wielkopolskim ulica Zamenhofa 2b 63-400 Ostrów Wielkopolski</div></div>			
Data opracowania 12.2022		Tytuł zadania:	Budowa kanalizacji deszczowej oraz nawierzchni ciągu pieszo-jezdnego na ul. Kruczej w Ostrowie Wielkopolskim		
		Stadium	Projekt Techniczny		
Skala 1:500		Tytuł rysunku	Plan Sytuacyjny		
Branża	Stanowisko	Imię i nazwisko	Nr uprawnień	Podpis	Nr Rys 3.0
Drogowa	Projektant	mgr inż. Michał Suchecki	WKP/0488/PoOD/21		
	Sprawdzający	mgr inż. Zbigniew Janaszczuk	20/75		