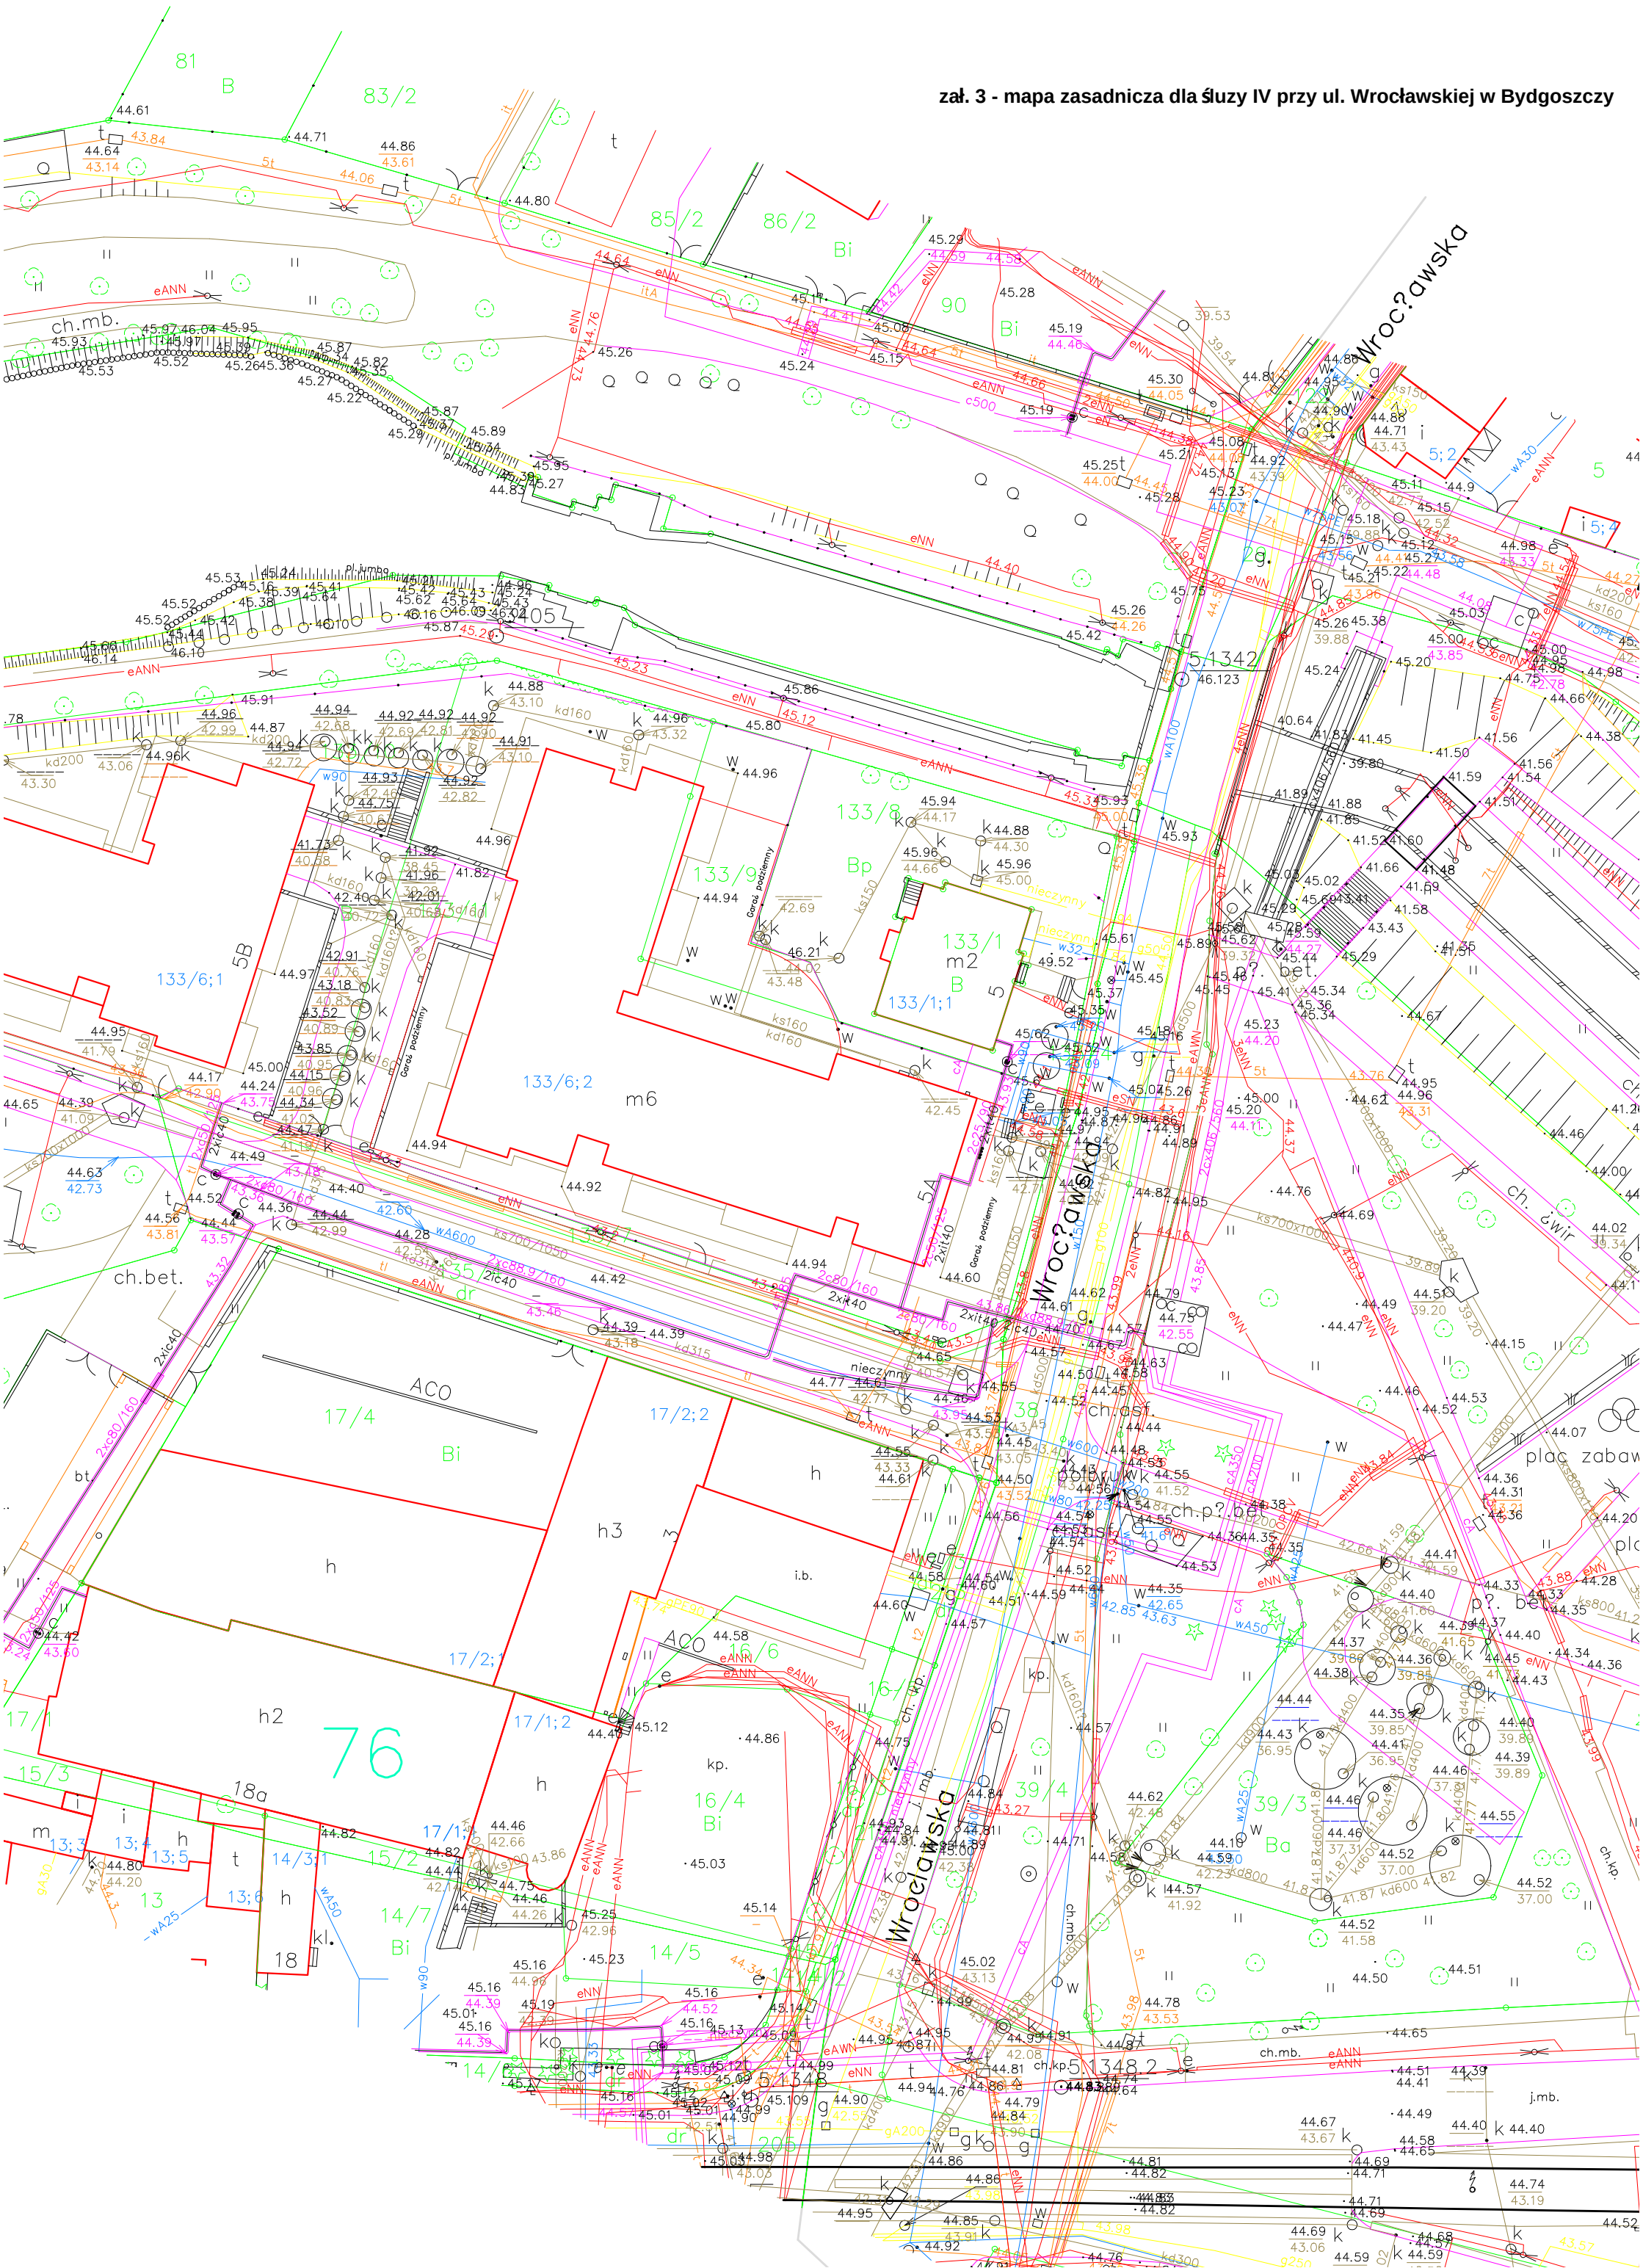zał. 3 - mapa zasadnicza dla śluzy IV przy ul. Wrocławskiej w Bydgoszczy