


Początek projektowanego odcinka drogi gminnej nr 380014P  
 km 0+000,00  
 dowiązanie do projektowanego  
 zakresu drogi gminnej nr 390516P - wg odrębnego opracowania

wymiana istniejącego przepustu betonowego DN400  
 L=16,00 m  
 km 0+004,75

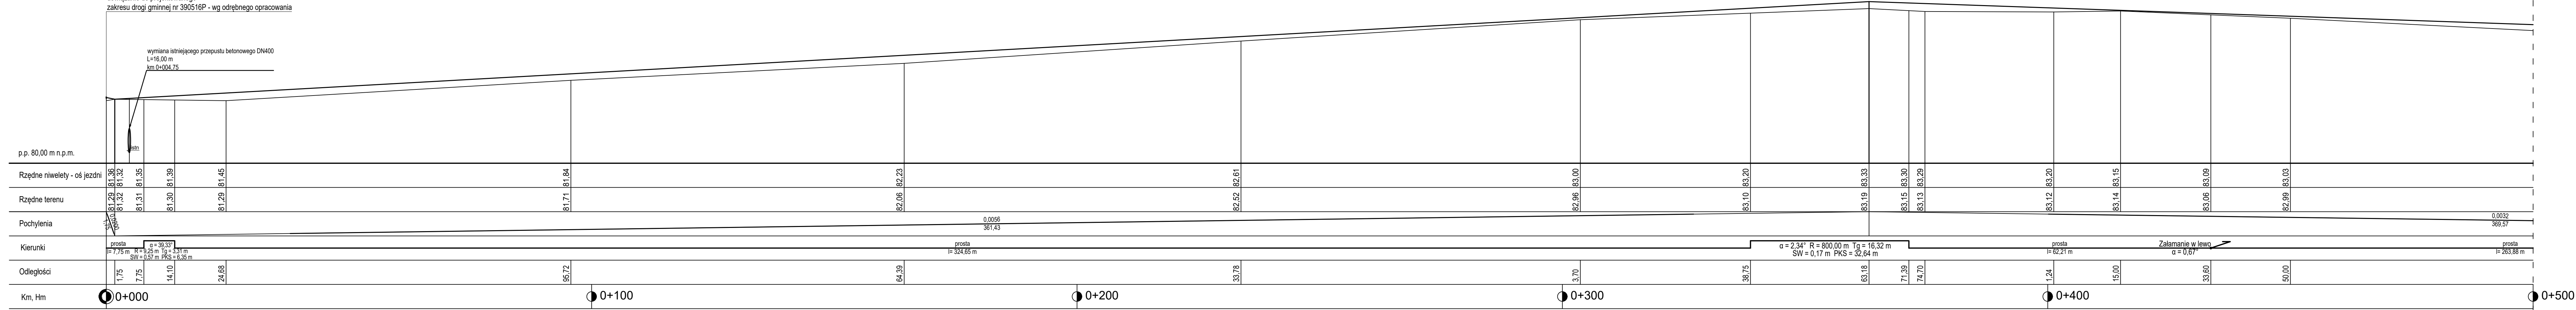

<b>Inwestor:</b>	Gmina Opalenica ul. 3 Maja 1, 64-330 Opalenica			
<b>Projektujący:</b>	Biuro Inżynierskie DUKT Wojciech Andrzejak ul. Poznańska 38, 62-070 Dopiewo			
<b>Temat:</b>	Przebudowa drogi gminnej nr 380014P w miejscowości Rudniki			
<b>Skala:</b>	1:50/500	<b>Rysunek:</b>	Przekrój podłużny - arkusz 1	
<b>Data:</b>	12.2023	<b>Studium:</b>	Projekt techniczny	
<b>Funkcja:</b>	Główny projektant	<b>Imię i Nazwisko:</b>	mgr inż. Wojciech Andrzejak	<b>nr uprawnień:</b> WKP/0347/POOD/17
<b>Sprawdzający:</b>	mgr inż. Paweł Borowiak	<b>Branża:</b>	Drogowa	<b>Podpis:</b> WKP/0289/POOD/12