


PROFIL PODŁUŻNY
skala 1:50/500

Legenda:

- niweleta drogi
- istniejący teren

km 0+131,90 projektowany przepust z rur z polietylenu wysokiej gęstości HDPE
o średnicy 80 cm i długości 10.0 m, umocnienie skarp i dna brukowcem

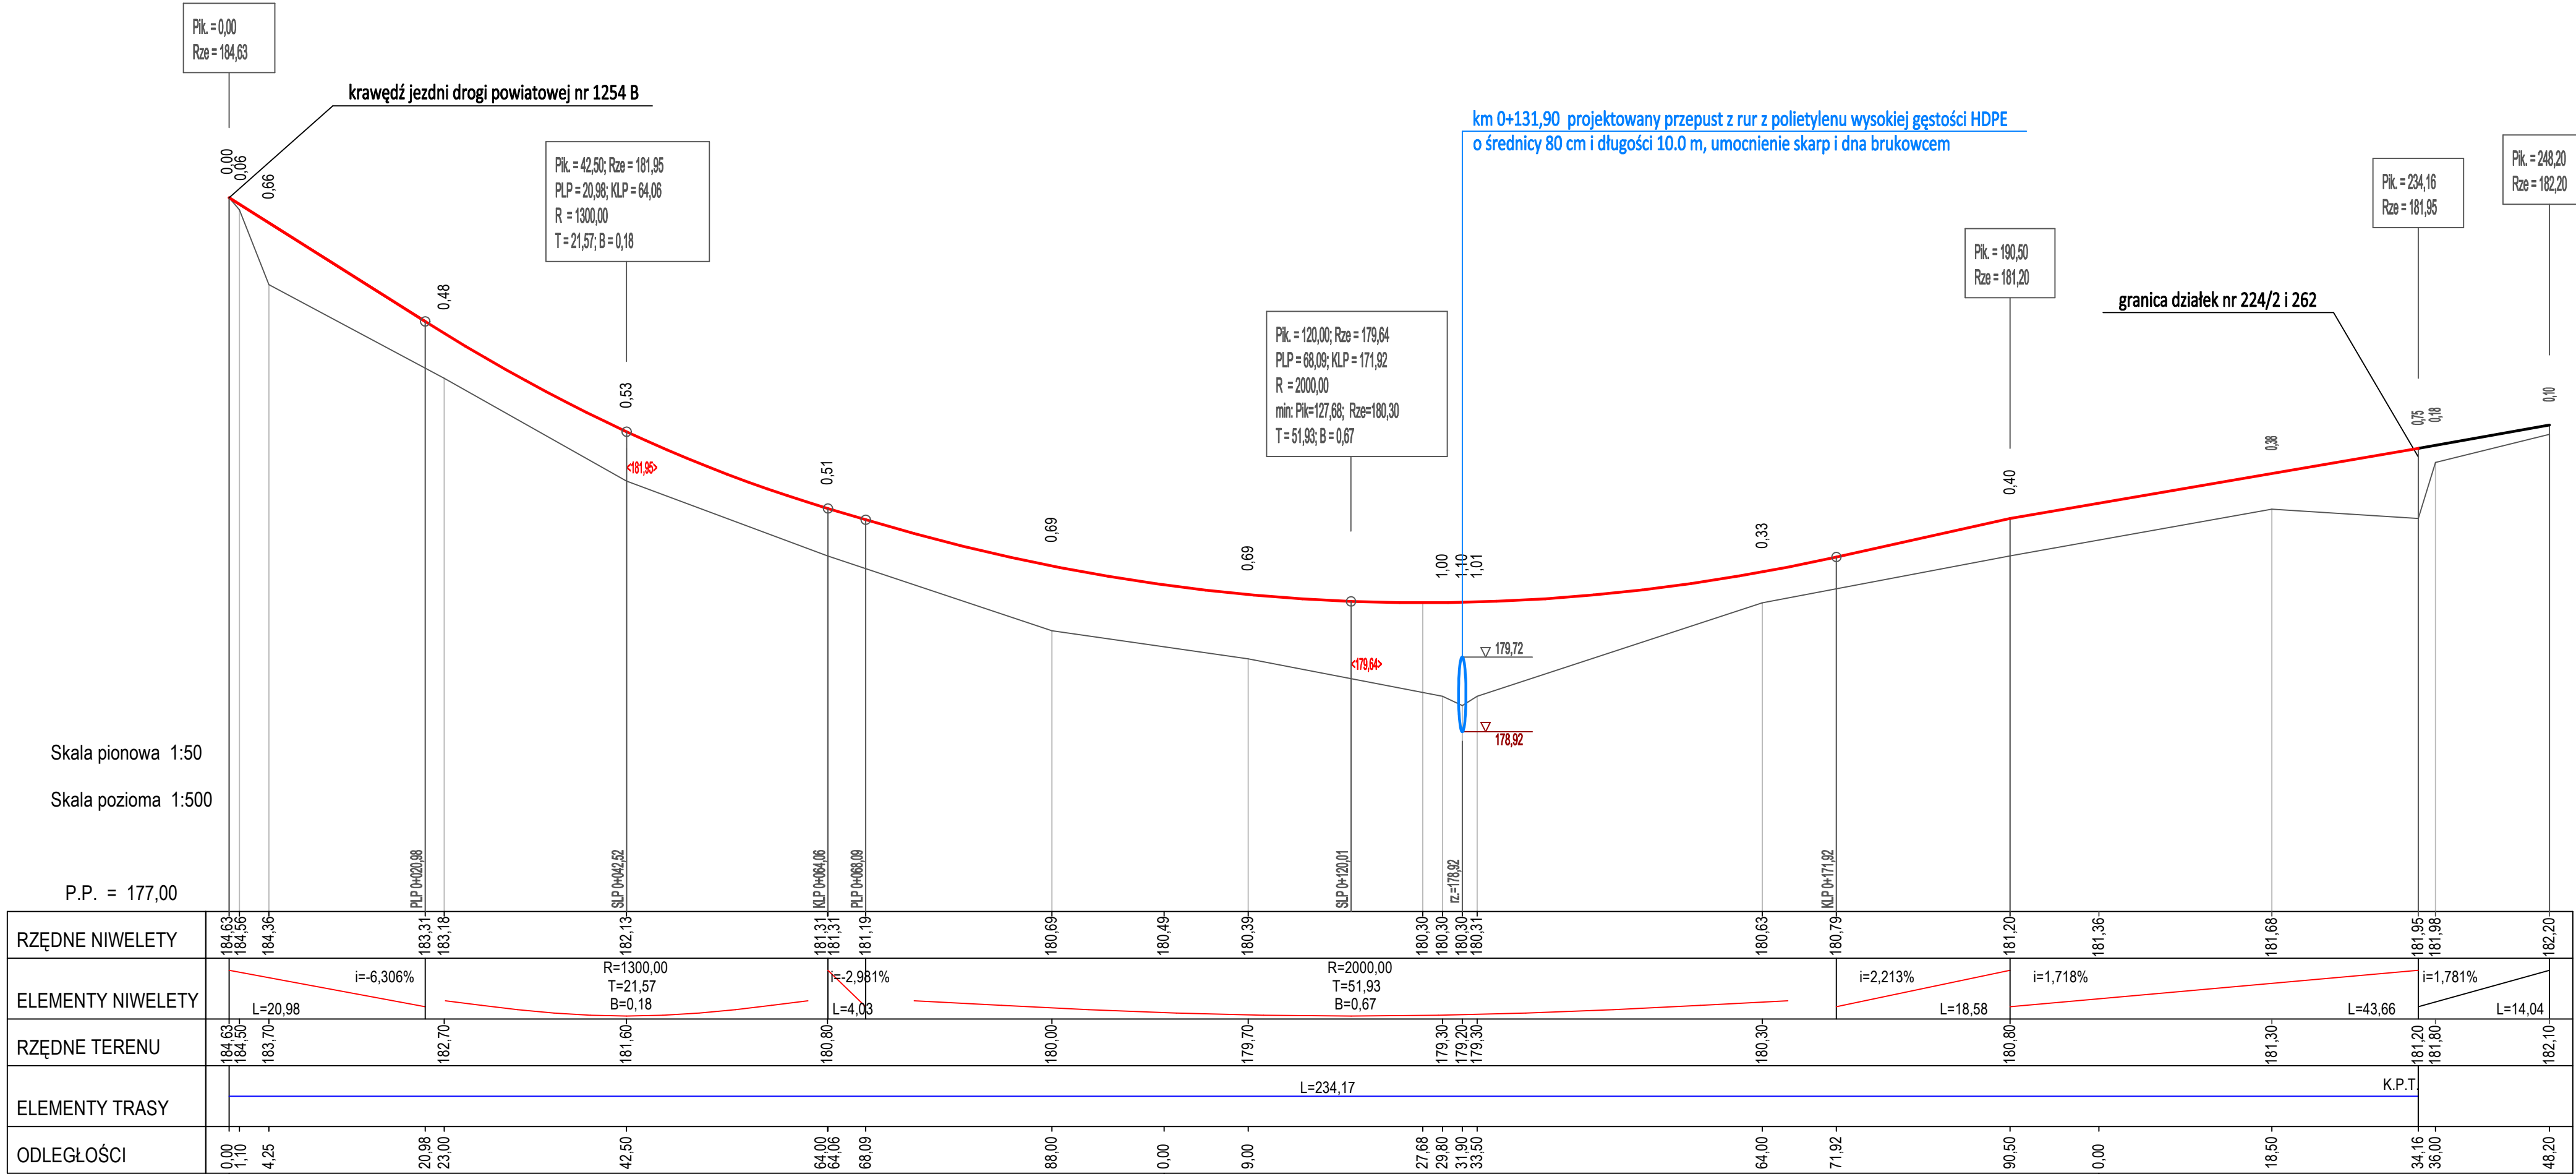

Tytuł opracowania Budowa drogi leśnej w leśnictwie Dąbrowa na działkach o nr ewid.: 224/2, 34, obręb 0033 Sławno, jedn. ewid. 201101_5 Dąbrowa Białostocka			
Nazwa i adres obiektu budowlanego Droga leśna na działkach o nr ewid.: 224/2, 34, obręb Sławno, gmina Dąbrowa Białostocka			
Inwestor Skarb Państwa - Państwowe Gospodarstwo Leśne Lasy Państwowe Nadleśnictwo Czarna Białostocka ul. Marszałkowska 27, 16-020 Czarna Białostocka		Wykonawca dokumentacji projektowej DROGART Dariusz Kirpsza Lipina 5 16-100 Sokółka	
Tytuł rysunku Profil podłużny			
Imię i nazwisko	Specjalność	Nr uprawnień bud.	Podpis
Projektant mgr inż. Dariusz Kirpsza	drogowa	PDL/0029/POOD/12	
Stadium PW	Data 12.06.2023	Skala 1:50/500	Nr rysunku 3
			20