

PROJEKTOWANIE SIECI I INSTALACJI SANITARNYCH  
INŻ. JADWIGA SIENICKA  
26 600 RADOM NA STOKU 7/1  
NIP 7961099842 REGON 670525092

Nazwa zamierzenia budowlanego	BUDOWA SIECI KANALIZACJI SANITARNEJ w PASIE DROGOWYM DROGI KRAJOWEJ NR 48
Adres obiektu budowlanego	ulice : KRAKOWSKA, RZEMIEŚLNICZA w BIAŁOBRZEGACH
Kategoria obiektu budowlanego	XXVI
Nazwa jednostki ewidencyjnej	140101_4 BIAŁOBRZEGI - MIASTO
Nazwa obrębu ewidencyjnego	BIAŁOBRZEGI
Numer obrębu ewidencyjnego	0001.AR_24
Numery działek ewidencyjnych na których obiekt jest usytuowany	1463/18 , 1123/15
Imię i nazwisko lub nazwa INWESTORA	GMINA BIAŁOBRZEGI
Adres INWESTORA	PLAC ZYGMUNTA STAREGO 9 26 800 BIAŁOBRZEGO
SPIS ZAWARTOŚCI PROJEKTU BUDOWLANEGO  MAZOWIECKI URZĄD WOJEWÓDZKI w Warszawie Wydział Infrastruktury pl. Bankowy 3/5, 00-950 Warszawa	1. PROJEKT ZAGOSPODAROWANIA TERENU 2. PROJEKT BUDOWLANO- ARCHITEKTONICZNY BUDOWY SIECI KANALIZACJI SANITARNEJ 3. ZAŁĄCZNIKI : WARUNKI PRZYŁĄCZENIA KANALIZACJI SANITARNEJ , WYMAGANE ZGODY , UZGODNIENIA I INNE DOKUMENTY o KTÓRYCH MOWA w art. 33 ust.. 2 pkt. 2 USTAWY



ZAŁĄCZNIK  
do Decyzji Nr 286/SAAB/2022 z dnia 19.04.22r.  
o pozwolenie na budowę (roboty budowlane)  
Znak: WI-7840.1.68.2021.861

Styczeń 2022

Z up. WOJEWODY MAZOWIECKIEGO  
Aleksandra Krzaska  
Dyrektor Wydziału Infrastruktury

Nazwa elementu projektu budowlanego	<b>PROJEKT ZAGOSPODAROWANIA TERENU</b>
-------------------------------------	--

Nazwa zamierzenia budowlanego	<b>BUDOWA SIECI KANALIZACJI SANITARNEJ w PASIE DROGOWYM DROGI KRAJOWEJ NR 48</b>
Adres obiektu budowlanego	Ulice: RZEMIEŚLNICZA , KRAKOWSKA w BIAŁOBRZEGACH
Kategoria obiektu budowlanego	XXVI
Nazwa jednostki ewidencyjnej	140101_4 BIAŁOBRZEGI - MIASTO
Nazwa obrębu ewidencyjnego	BIAŁOBRZEGI
Numer obrębu ewidencyjnego	0001.AR_24
Numery działek ewidencyjnych na których obiekt jest usytuowany	1463/18 , 1123/15
Imię i nazwisko lub nazwa INWESTORA	GMINA BIAŁOBRZEGI
Adres INWESTORA	PLAC ZYGMUNTA STAREGO 9 26 800 BIAŁOBRZEGI

Zakres opracowania	Pełniona funkcja	Imię i nazwisko numer uprawnień projektowych specjalność	Data opracowania	Podpis
Sieć kanalizacji sanitarnej	projektant  sprawdził	inż. Jadwiga Sienicka nr upr. UAN-II-K-8386/109/87 w specjalności instalacyjno- inżynierskiej w zakresie sieci i instalacji sanitarnych mgr inż. Adam Sienicki MAZ /0442/POWŚ/08 w specjalności instalacyjnej w zakresie sieci , instalacji cieplnych , wentylacyjnych , wod.kan	1.01.2022	 

Styczeń 2022



opracowanie zawiera :

I STRONA TYTUŁOWA

str.1

II SPIS TREŚCI

str.2

III OPIS TECHNICZNY DO PROJEKTU ZAGOSPODAROWANIA TERENU

str.3-7

V CZĘŚĆ RYSUNKOWA

orientacja położenia terenu

str.8

rys. nr 1 PROJEKT ZAGOSPODAROWANIA TERENU

str.9

## OPIS TECHNICZNY do PROJEKTU ZAGOSPODAROWANIA TERENU

do zamierzenia budowlanego **BUDOWA SIECI KANALIZACJI SANITARNEJ w PASIE DROGOWYM DROGI KRAJOWEJ NR 48 - ulice : KRAKOWSKA , RZEMIEŚLNICZA w BIAŁOBRZEGACH**

jednostka ewidencyjna 140101\_4 BIAŁOBRZEGI - MIASTO

obręb ewidencyjny : 0001 BIAŁOBRZEGI ark. 24 dz. nr geod. : 1463/18 , 1123/15

### 1. PODSTAWA OPRACOWANIA :

- umowa z INWESTOREM
- WARUNKI TECHNICZNE PRZYŁĄCZENIA NR DTE. 49.2020/50 z dnia 15.12.2020 r wydane przez ZAKŁAD WODOCIĄGÓW I KANALIZACJI - ZAKŁAD BUDŻETOWY - W BIAŁOBRZEGACH ul. RZEMIEŚLNICZA 30 26 800 BIAŁOBRZEGI
- wizja w terenie i ustalenia z właścicielami posesji dot. lokalizacji włączy ich instalacji kanalizacji do projektowanej SIECI KANALIZACJI SANITARNEJ w ulicy
- aktualne mapy do celów projektowych
- wykaz działek i podmiotów
- wypis z miejscowego planu zagospodarowania przestrzennego MIASTA BIAŁOBRZEGI
- uzgodnienie z narady koordynacyjnej - ZUD - BIAŁOBRZEGI z załącznikiem graficznym GK.6630.20.2021 z dnia 02.06. 2021
- DECYZJA GENERALNEGO DYREKTORA DRÓG KRAJOWYCH I AUTOSTRAD w WARSZAWIE O/WA.Z-3.4341.901.2021 .ZU z dnia 10.08.2021 r z załącznikiem graficznym
- opinia MAZOWIECKIEGO WOJEWÓDZKIEGO KONSERWATORA ZABYTEKÓW w WARSZAWIE DELEGATURA W RADOMIU ul. ŻEROMSKIEGO 53 z dnia .01.2022 z załącznikiem graficznym
- wyrys mapy ewidencyjnej
- uzgodnienie projektu zagospodarowania i projektu architektoniczno-budowlanego planowanej budowy z GENERALNYM DYREKTOREM DRÓG KRAJOWYCH I AUTOSTRAD z dnia 16.02. 2022r
- obowiązujące przepisy dot. projektowania kanałów sanitarnych z rur z tworzyw sztucznych.

## PROJEKT ZAGOSPODAROWANIA TERENU

### 1.określenie przedmiotu zamierzenia budowlanego

Przedmiotem zamierzenia budowlanego będącego tematem niniejszego opracowanie jest **BUDOWA SIECI KANALIZACJI SANITARNEJ w PASIE DROGOWYM DROGI KRAJOWEJ NR 48 - ulice : KRAKOWSKA , RZEMIEŚLNICZA w BIAŁOBRZEGACH**

Pas drogowy drogi krajowej NR 48 w miejscu projektowanego zamierzenia budowlanego jw. , przylega do granic prywatnych posesji z gęstą zabudową jednorodzinną , która zlokalizowana jest głównie przy tej granicy .

jednostka ewidencyjna 140101\_4 BIAŁOBRZEGI - MIASTO

obręb ewidencyjny : 0001 BIAŁOBRZEGI ark. 24 dz. nr geod. 1463/18 , 1123/15



Projektowana sieć kanalizacji sanitarnej na całej swej długości jest siecią kanalizacji grawitacyjnej z odnogami, która włączona będzie w istniejącą sieć kanalizacji gminnej zakończonej gminną oczyszczalnią ścieków.

Są to ostatnie ulice w centrum MIASTA BIAŁOBRZEGI, bez kanalizacji sanitarnej.

## **2.określenie istniejącego stanu zagospodarowania terenu**

Obecnie teren zagospodarowania terenu na którym projektowane jest zamierzenie budowlane stanowi pas drogowy drogi krajowej nr 48 - ulice RZEMIEŚNICZA, KRAKOWSKA - składa się z drogi - jezdnii - ciągu jezdniowego pokrytego nawierzchnią asfaltową, przylegającego do niego pasa zieleni oraz chodników - ciągów pieszych z wjazdami - z kostki brukowej - na prywatne posesje gęstej zabudowy jednorodzinnej przylegającej do pasa drogowego drogi krajowej nr 48 - ulicach: RZEMIEŚNICZA, KRAKOWSKA w BIAŁOBRZEGACH.

Teren ulic - pas drogowy drogi krajowej nr 48 - nasycony jest licznym uzbrojeniem podziemnym: energetycznym, studni i sieci telekomunikacyjnych, sieci gazowej z przyłączami, sieci wodociągowej z przyłączami.

Dla mieszkańców posesji przy pasie drogowym drogi krajowej nr 48 - ulicach RZEMIEŚNICZEJ, KRAKOWSKIEJ oraz mieszkańców posesji przy drogach gminnych i drodze powiatowej z wjazdami w nie z drogi krajowej nr 48 jw. projektowane jest zamierzenie budowlane będące tematem niniejszego opracowania.

Teren na którym projektowane jest zamierzenie budowlane znajduje się w centrum miasta BIAŁOBRZEGI, które do dziś nie posiada miejskiej sieci kanalizacji sanitarnej. Mieszkańcy posesji jw. na swych posesjach posiadają szamba do gromadzenia nieczystości płynnych z urządzeń sanitarnych w jakie wyposażone są ich nieruchomości.

## **3.projektowane zagospodarowanie terenu**

Całe zamierzenie budowlane w pasie drogowym drogi krajowej nr 48 - ulice RZEMIEŚNICZA, KRAKOWSKA - jest inwestycją liniową, podziemną.

Projektowane zamierzenie budowlane będzie wykonane jako podziemne przez co nie zmieni istniejącego ukształtowania terenu i zieleni.

### **a/urządzenia budowlane związane z obiektami budowlanymi**

Na projektowanej sieci kanalizacji sanitarnej zaprojektowano studnie kanalizacyjne przykryte włazami żeliwnymi typ ciężki.

### **b/sposób odprowadzania lub oczyszczania ścieków**

Niniejsze zamierzenie budowlane będzie odprowadzało ścieki komunalne z gęsto zabudowanych nieruchomości przy ulicy RZEMIEŚNICZEJ, KRAKOWSKIEJ oraz z ulic sąsiednich do studni kanalizacyjnej przy skrzyżowaniu ulicy RZEMIEŚNICZEJ i ŻEROMSKIEGO, następnie poprzez miejską sieć kanalizacji sanitarnej do miejskiej oczyszczalni ścieków. Projektowane zamierzenie budowlane pozwoli zlikwidować istniejące szamba, które najpierw zostaną opróżnione, a następnie odcięte od zabudowań z urządzeniami sanitarnymi na poszczególnych posesjach położonych w centrum MIASTA BIAŁOBRZEGI.

### **c/układ komunikacyjny**

Roboty budowlane przedmiotowego zamierzenia budowlanego prowadzone będą poza pasem jezdnym



drogi krajowej nr 48 ale w terenie zielonym ,ciągach pieszych przylegających do niego .  
Układ komunikacyjny na ciągach pieszych pozostanie niezmieniony , a tylko zaburzony na czas robót związanych z wykonaniem sieci kanalizacyjnej w pasie drogowym drogi krajowej 48 - do granic posesji prywatnych .

#### d/sposób dostępu do drogi publicznej

Roboty zamierzenia prowadzone będą w pasie drogowym drogi krajowej nr 48 z dostępem do miejsca prowadzenia robót z przylegających do niego : drogi powiatowej , dróg gminnych , posesji prywatnych .

#### e/parametry techniczne sieci i urządzeń uzbrojenia terenu

Projektowaną sieć kanalizacji sanitarnej zaprojektowano z rur - o 200 , o 160 - PE jako grawitacyjną .  
Trasę projektowanej sieci zaprojektowano głównie równolegle do osi jezdni w terenie zielonym ciągach pieszych jako 2 ciągi po obu stronach jezdni z trzema przejściami prostopadłymi do osi jezdni .

Projektowana sieć kanalizacji sanitarnej układana będzie metodą bezwykopową  
Przejścia prostopadłe projektowanej sieci kanalizacji pod jezdnią drogi krajowej nr 48 zaprojektowano jako bezwykopowe w rurach ochronnych .

Na projektowanej sieci kanalizacji sanitarnej zaprojektowano studnie kanalizacyjne z włączami żeliwnymi typ ciężki .

#### f/uksztaltowanie terenu i układ zieleni w zakresie niezbędnym do uzupełnienia części rysunkowej projektu zagospodarowania

Ukształtowanie terenu i układ zieleni po zakończeniu robót związanych z realizacją przedmiotowego zamierzenia budowlanego zostanie przywrócony do stanu obecnego .

#### 4.zestawienie

Powierzchnia zabudowy projektowanej sieci kanalizacji sanitarnej ze studniami - w pasie drogi krajowej nr 48 :

o 200 PE	- 234 mb x 0.2 =	46.8 m2
o 400 PE	- 44 mb x 0.4 =	17.6 m2
o 160 PE	- 54 mb x 0.16 =	8.6 m2
studnie	- 10 o 1000 + 2 o 425 =	10.5 m2
		-----
		83.5 m2

#### 5.informacje i dane

a/ rodzaj ograniczeń lub zakazów w zabudowie i zagospodarowaniu tego terenu wynikających z aktów prawa miejscowego lub decyzji o warunkach zabudowy i zagospodarowania terenu .  
jeżeli są wymagane

Projektowany obiekt budowlany liniowy podziemny - sieć kanalizacji sanitarnej , ze studniami z włączami typu ciężkiego widocznymi na powierzchni terenu - nie stwarza ograniczeń do korzystania z terenu jak dotychczas .

**b/ czy działka lub teren na którym jest projektowany obiekt budowlany , są wpisane do rejestru zabytków lub gminnej ewidencji zabytków lub czy zamierzenie budowlane zlokalizowane jest na obszarze objętym ochroną konserwatorską**

Zamierzenie budowlane jw. nie jest projektowane na obszarze objętym ochroną konserwatorską

**c/ określenie wpływu eksploatacji górniczej na działkę lub teren zamierzenia budowlanego**

Teren zamierzenia budowlanego znajduje się poza granicami terenu górniczego

**d/ o charakterze , cechach istniejących i przewidywanych zagrożeń dla środowiska oraz higieny i zdrowia użytkowników projektowanych obiektów budowlanych i ich otoczenia w zakresie zgodnym z przepisami odrębnymi**

Prawidłowo wykonane , zakończone wymaganymi próbami szczelności z wynikami zapisanymi w dokumentacji budowy nie będzie stwarzać zagrożeń dla środowiska oraz higieny i zdrowia użytkowników i ich otoczenia .

**6. dane dotyczące warunków ochrony przeciwpożarowej , w szczególności o drogach pożarowych , przeciwpożarowym zaopatrzeniu w wodę , wraz z ich parametrami technicznymi**

nie dotyczy

**7. Inne niezbędne dane wynikające ze specyfiki , charakteru i stopnia skomplikowania obiektu budowlanego lub robót budowlanych**

Określa się stopień skomplikowania robót budowlanych jako proste , typowe . Roboty budowlane wykonywane będą głównie przy użyciu sprzętu mechanicznego wyposażonego w oprzyrządowanie elektroniczne . Wykopy przy zbliżeniach do pasa jezdni , uzbrojenia podziemnego wykonywane będą ręcznie w wykopach o ścianach pionowych zabezpieczonych .

## **8. Informacje o obszarze oddziaływania obiektu**

Obszar oddziaływania obiektu znajduje się w całości na działkach gdzie został zaprojektowany i gdzie prowadzone będą roboty budowlano- montażowe t.j. na dz nr ewid.. 1463/18 , 1123/15

- pas drogowy drogi krajowej nr 48 - ulice RZEMIEŚLNICZA , KRAKOWSKA w BIAŁOBRZEGACH .

Zasięg obszaru oddziaływania określono jako pas terenu o szerokości /08-1.0/m po /0.4-0.5 /m po obydwu stronach osi projektowanej kanalizacji . Pas ten wynika z krótkotrwałego okresu realizacji zadania , które wykonywane będzie głównie metodą bezwykopową poza miejscami włączeń , studni gdzie wykop będzie otwarty oszalowany . W okresie eksploatacji będzie to obszar zarezerwowany na ewentualne potrzeby usuwania awarii oraz podłączania nowych włączeń do wybudowanej sieci kanalizacyjnej.

Uporządkowanie gospodarki ścieków komunalnych w centrum miasta BIAŁOBRZEGI spełni wymogi w sprawie warunków technicznych jakim powinny odpowiadać budynki i ich usytuowania , przepisy z zakresu ochrony środowiska , prawa wodnego

Przepisy prawa w oparciu o które dokonano określenia obszaru oddziaływania obiektu :

1. ustawa z dnia 7 lipca 1994 r Prawo Budowlane DZ.U. Z dnia 8 marca 2016 r poz. 290 art.3 pkt.3a, art.4 ,art.5.1 pkt.2b
2. ustawa z dnia 21 marca 1985 r o drogach publicznych DZ.U. Z 2021 r poz. 1376 rozdział 4 – pas drogowy - art. 39 ust. 3a pkt. 2
3. Rozporządzenia Ministra Infrastruktury z dnia 12.04.2002 w sprawie warunków technicznych




- jakim powinny odpowiadać budynki i ich usytuowanie DZ.U. Nr 75 / 2002 r
4. prawo ochrony środowiska DZ.U. 25 z 2008 r poz. 150 ze zmianami art.3 ust. 13 b
  5. o zbiorowym zaopatrzeniu w wodę wraz z odprowadzeniem ścieków DZ.U. Nr 72/ 2001 poz. 747 z późniejszymi zmianami art. 3 ust. 1
  6. Rozporządzenie Ministra Infrastruktury z dnia 6.02.2003 w sprawie bezpieczeństwa i higieny pracy podczas wykonywania robót budowlanych DZ.U. Nr 47 poz. 401
  7. Rozporządzenie Ministra Gospodarki z dnia 20.09.2001 r w sprawie bezpieczeństwa i higieny pracy podczas eksploatacji maszyn i innych urządzeń technicznych do robót ziemnych ,budowlanych drogowych DZ.U. z 2001r nr 118 poz. 1263
  8. Norma PN-B-10736 z marca 1999 r „roboty ziemne – wykopy otwarte dla przewodów wodociągowych i kanalizacyjnych - warunki techniczne wykonania „

projektowała : inż. Jadwiga Sienicka

mgr inż. ADAM SIENICKI  
UPRAWNIENIA BUDOWLANE  
nr MAZ / 0442 / PWOS / 08  
w specjalności instalacyjnej w zakresie sieci,  
instalacji i urządzeń ciepłych, wentylacyjnych,  
gazowych, wodociągowych i kanalizacyjnych.  
Radom, ul. Na Stoku 7/1, tel. 048/ 331-24-42



inż. Jadwiga Sienicka  
uprawniony projektant w specjalności  
instalacyjno-inżynierskiej  
w zakresie sieci i instalacji sanitarnych  
UAN-II-K-8386/109/87 BUA-III-8386/109/87  
Radom, ul. Na Stoku 7/1 tel. 602 58 59 59







BIAŁOBRZEGI  
Gm. 6,02

BIAŁOBRZEGI

OS. REYMONTA  
(bud.)

OS. POLANSKA

IOS

Banastka

Spacerny Las  
sosna



Mapa do celów projektowych  
skala 1:500

ID zgłoszenia pracy geodezyjnej: GK.6640.1454.2020  
Jednostka ewidencyjna: 140101.4 BIAŁOBRZEGI - MIASTO  
Obszar ewidencyjny: 0001 BIAŁOBRZEGI

Układ współrzędnych prostokątnych płaskich: PL-2000  
Układ wysokości: PL-ETRF2007-MH  
Geodezyjny układ odniesienia: PL-ETRF 2000  
Oznaczenie granic obszaru, który był aktualizowany

Treść mapy aktualna na  
Dzień 15.12.2020

Nie wyklucza się istnienia w terenie równieś  
innych urządzeń podziemnych, dla których brak było  
informacji branżowych i nie zostały odnotowane  
w terenie w czasie inwentaryzacji geodezyjnej.  
Przedmiotowa nieruchomość nie jest obciążona  
świadczeniami gruntowymi.

Jestem świadomy odpowiedzialności karnej za złożenie fałszywych oświadczeń. Oświadczam, że opierałem się na danych technicznych zawartych w projekcie i nie ponoszę odpowiedzialności za jego niezgodność z rzeczywistością.	
Identyfikator zgłoszenia prac geodezyjnych	GK.6640.1454.2020
Organ służby geodezyjnej, który otrzymał zgłoszenie	STAROSTA BIAŁOBRZESKI
Wykonawca prac geodezyjnych	ZUGIKKJ Kuzmierz Janowski
Identyfikator operatu oraz dane projektu do Państwowego Zasobu Geod. i Kartograf.	P.1401.2021.268
Data oraz imię i nazwisko osoby, która opracowała mapę	15.02.2021 Małgorzata Kurowska
Imię i nazwisko oraz nr. uprawnień biurowiska prac.	Kuzmierz Janowski Nr. upr. 8409

570075049- NIP 798-114-23-86  
ZAKŁAD USŁUG GEODEZYJNYCH I KARTOGRAFICZNYCH  
Kuzmierz Janowski  
26-400 Białobrzegi, ul. Żołnierskiego 84 p.30  
tel. kom. 603 881 747, tel. pracy 48 813 41 15

GEODETA BRAŃCOWY

Kuzmierz Janowski

wpis. nr. 8409

- Oznaczenia
- projektowany kanał kanalizacji sanitarnej  $\phi$  200
  - projektowane odnogi kanału j.w.  $\phi$  200 /  $\phi$  160
  - S1-S2 projektowane studnie rewizyjne  $\phi$  1200 betonowe /  $\phi$  425 PE z włazami żeliwnymi typ ciężki
  - S istn. istniejące studnie rewizyjne - miejsce włączenia

Sistn.  
119.29  
115.72  
116.00

S12  
119.64  
116.14

S25  
119.62  
116.53

S10  
119.84  
117.20

S23  
120.00  
117.42

S9  
120.01  
117.55

S8  
120.22  
117.82

S6  
120.25  
117.90

S5  
120.00  
117.97

S4  
120.24  
118.02

S3  
120.27  
118.14

S2  
120.73  
118.36

S1  
121.07  
118.56

S28  
120.25  
118.09

S27  
120.26  
118.21

S26  
120.25  
118.35

S20  
120.25  
118.02

S19  
120.25  
118.02

S18  
120.25  
118.07

S17  
120.25  
118.07

S16  
120.01  
117.64

S24  
119.83  
117.64

S22  
119.81  
117.46

S11  
119.62  
116.43

S25  
119.62  
116.53

S15  
120.20  
117.88

S14  
120.04  
118.13

S24  
121.00  
118.86

S13  
121.52  
119.60

Sistn.  
121.35  
119.76

Uwaga:  
ks od studni S17 do posesji nr geod. 2322/1 - wg oddzielnego opracowania granice opracowania

omówienie namieszczone kolorem  
czarnym 16.06.21  
Bleu

DIG 149/2020/10  
2 dn. 15.12.2020r  
bez uwag



INSPEKTOR  
dla technicznych  
Zakładu Budownictwa i Kanalizacji  
w Białobrzegach  
Uwaga: podmiot  
inż. Janusz P. 88183  
p.o. DYREKTOR  
Zakładu Budownictwa i Kanalizacji  
w Białobrzegach  
inż. Ireneusz B. 88183

NAZWA OBIEKTU BUDOWLANEGO	SIĘĆ KANALIZACJI SANITARNEJ w PASIE DROGOWYM DROGI KRAJOWEJ NR 48		
ADRES INWESTYCJI	ULICA : RZEMIESIŁNICA, KRAKOWSKA w BIAŁOBRZEGACH wogwództwo mazowieckie Jednostka ewidencyjna : 140101.4 BIAŁOBRZEGI - MIASTO obsz. ewidencyjny : 0001 BIAŁOBRZEGI ARK. 34 dz. nr ewid. : 1463/18, 1123/15		
INWESTOR	GMINA BIAŁOBRZEGI PLAC ZYGMUNTA STAREGO 9 ZAKŁAD WODOCIĄGÓW I KANALIZACJI		
ZLECENIODAWCA	ZAKŁAD BUDZETOWY w BIAŁOBRZEGACH UL. RZEMIESIŁNICA 30 26-800 BIAŁOBRZEGI woj. mazowieckie		
TREŚĆ RYS.	PROJEKT ZAGOSPODAROWNIA TERENU		
PROJEKTOWAŁA	inż. Jolanta Sienkiewicz ul. Lipowa 18-8-8386 / 109/87 w specjalności instalacyjno - inżynierskiej w zakresie sieci i instalacji sanitarnych wodociągowych i kanalizacyjnych mgr inż. Adam Sienkiewicz MAZ.0442.POW.508 w specjalności instalacyjnej w zakresie sieci instalacji ciepłych, wentylacyjnych, wod-kan	Bleu	1
SPRAWDZIŁ			



Nazwa elementu projektu budowlanego	<b>PROJEKT ARCHITEKTONICZNO - BUDOWLANY</b>
-------------------------------------	---

Nazwa zamierzenia budowlanego	<b>BUDOWA SIECI KANALIZACJI SANITARNEJ w PASIE DROGOWYM DROGI KRAJOWEJ NR 48</b>
Adres obiektu budowlanego	Ulice: RZEMIEŚLNICZA, KRAKOWSKA w BIAŁOBRZEGACH
Kategoria obiektu budowlanego	XXVI
Nazwa jednostki ewidencyjnej	140101_4 BIAŁOBRZEGI - MIASTO
Nazwa obrębu ewidencyjnego	BIAŁOBRZEGI
Numer obrębu ewidencyjnego	0001.AR_24
Numery działek ewidencyjnych na których obiekt jest usytuowany	1463/18 , 1123/15
Imię i nazwisko lub nazwa INWESTORA	GMINA BIAŁOBRZEGI
Adres INWESTORA	PLAC ZYGMUNTA STAREGO 9 26 800 BIAŁOBRZEGI

Zakres opracowania	Pełniona funkcja	Imię i nazwisko numer uprawnień projektowych specjalność	Data opracowania	Podpis
Sieć kanalizacji sanitarnej	projektant  sprawdził	inż. Jadwiga Sienicka nr upr. UAN-II-K-8386/109/87 w specjalności instalacyjno- inżynieryjnej w zakresie sieci i instalacji sanitarnych mgr inż. Adam Sienicki MAZ /0442/POWŚ/08 w specjalności instalacyjnej w zakresie sieci , instalacji cieplnych , wentylacyjnych , wod.kan	1.01.2022	 

Styczeń 2022



opracowanie zawiera :

I STRONA TYTUŁOWA	str.1
II SPIS TREŚCI	str.2
III OPIS TECHNICZNY DO PROJEKTU ARCHITEKTONICZNO- BUDOWLANEGO	str.3-5
IV INFORMACJA B.i.O.Z.	str.6-8

## V CZĘŚĆ RYSUNKOWA

rys. nr 1 PROFIL PODŁUŻNY SIECI KANALIZACJI	str.9
rys. nr 2 PROFIL PODŁUŻNY SIECI KANALIZACJI c.d.	str.10
rys. nr 3 PROFIL PODŁUŻNY SIECI KANALIZACJI c.d.	str.11
rys. nr 4 STUDNIA BETONOWA	str.12
rys. nr 5 STUDNIA Z PE	str. 13
rys. nr 6 PRZEJŚCIE POD JEZDNIĄ	str. 14

**OPIS TECHNICZNY DO PROJEKTU ARCHITEKTONICZNO-BUDOWLANEGO  
DLA ZAMIERZENIA BUDOWLANEGO BUDOWA SIECI KANALIZACJI  
SANITARNEJ w PASIE DROGOWYM DROGI KRAJOWEJ NR 48 w ulicach :  
RZEMIEŚLNICZA , KRAKOWSKA w BIAŁOBRZEGACH woj. mazowieckie**

jednostka ewidencyjna 140101\_4 BIAŁOBRZEGI - MIASTO  
obręb ewidencyjny : 0001 BIAŁOBRZEGI ark. 24 dz. nr geod. 1463/18 , 1123/15

**PODSTAWA OPRACOWANIA**

- umowa z INWESTOREM
- WARUNKI TECHNICZNE PRZYŁĄCZENIA NR DTE. 49.2020/50  
z dnia 15.12.2020 r wydane przez ZAKŁAD WODOCIĄGÓW I KANALIZACJI  
- ZAKŁAD BUDŻETOWY - W BIAŁOBRZEGACH ul. RZEMIEŚLNICZA 30  
26 800 BIAŁOBRZEGI
- wizja w terenie i ustalenia z właścicielami posesji dot. lokalizacji włączeń ich  
instalacji kanalizacji do projektowanej SIECI KANALIZACJI SANITARNEJ w ulicy
- aktualne mapy do celów projektowych
- wykaz działek i podmiotów
- wypis z miejscowego planu zagospodarowania przestrzennego MIASTA  
BIAŁOBRZEGI
- opinia geotechniczna - dokumentacja badań podłoża gruntowego i projekt  
geotechniczny
- uzgodnienie z narady koordynacyjnej - ZUD - BIAŁOBRZEGI z załącznikiem  
graficznym GK.6630.20.2021 z dnia 02.06. 2021
- DECYZJA GENERALNEGO DYREKTORA DRÓG KRAJOWYCH  
I AUTOSTRAD w WARSZAWIE O/WA.Z-3.4341.901.2021 .ZU  
z dnia 10.08.2021 r z załącznikiem graficznym
- opinia MAZOWIECKIEGO WOJEWÓDZKIEGO KONSERWATORA  
ZABYTKÓW w WARSZAWIE DELEGATURA W RADOMIU  
ul. ŻEROMSKIEGO 53 z dnia .01.2022 z załącznikiem graficznym
- wyrys mapy ewidencyjnej
- uzgodnienie projektu zagospodarowania i projektu architektoniczno- budowlanego planowanej  
budowy z GENERALNYM DYREKTOREM DRÓG KRAJOWYCH I AUTOSTRAD  
z dnia 2022
- obowiązujące przepisy dot. projektowania kanałów sanitarnych z rur  
z tworzyw sztucznych.

**PROJEKT ARCHITEKTONICZNO-BUDOWLAN Y**

**1. rodzaj i kategoria obiektu budowlanego będącego przedmiotem zamierzenia  
budowlanego**

Projektowane zamierzenie budowlane jest budowlą liniową podziemną .  
kategoria obiektu budowlanego - XXVI

**2. zamierzony sposób użytkowania oraz program użytkowy obiektu budowlanego**

Projektowany obiekt budowlany będzie stanowił nowy odcinek gminnej sieci  
kanalizacji sanitarnej włączony w istniejący system gminnej sieci kanalizacji  
sanitarnej zakończonej istniejącą oczyszczalnią ścieków w m. BIAŁOBRZEGI .

Projektowany obiekt budowlany zlokalizowany jest w pasie drogowym drogi krajowej nr 48, po obydwu jej stronach, w której jest gęsta zabudowa mieszkalna jednorodzinna z lokalami usługowymi i zlokalizowana jest w centrum MIASTA BIAŁOBRZEGI.

### **3. układ przestrzenny oraz formę architektoniczną obiektu budowlanego**

Układ podziemny sieci stanowi: kanał główny o 200PE oraz liczne prostopadłe do niego odnogi o 200/o160 PE, który ułożony będzie na głębokości ok. /1.8-3,0 / m pod terenem.

### **4. charakterystyczne parametry obiektu budowlanego**

Projektowany obiekt budowlany - to grawitacyjna sieć kanalizacji sanitarnej, która wykonana będzie z rur PE RC 100, ze studniami: betonowymi, z PE.

- o 200 PE - długość - 234 mb
- o 160 PE - długość - 54 mb
- o 400 PE - długość 44 mb / rury ochronne przy przejściach pod jezdnią /
- studnie betonowe o 1000 ze stożkami betonowymi, płytami odciążającymi, włazami żeliwnymi typ ciężki - 10 szt.
- studnie o 425 PE z włazem żeliwnym typ ciężki - 2 szt.

### **5. opinia geotechniczna oraz informacja o sposobie posadowienia obiektu**

Dla potrzeb wykonania projektowanej sieci kanalizacji sanitarnej opracowano OPINIĘ GEOTECHNICZNĄ, DOKUMENTACJĘ BADAŃ PODŁOŻA GRUNTOWEGO I PROJEKT GEOTECHNICZNY.

W rozumieniu PRAWA GEOLOGICZNEGO I GÓRNICZEGO w opracowaniu jw. stwierdzono warunki gruntowe są - „proste”, a „obiekt można zaliczyć do drugiej kategorii geotechnicznej”.

Rurarz sieci kanalizacyjnej o 200 PE montowany będzie metodą bezwykopową, natomiast miejsca włączeń odnóg o 160 PE i studnie montowane będą w oszalowanych wykopach. Przed montażem każdego fabrycznie wyprofilowanego dna studni w wykopie wykonane będzie ustabilizowane podłoże piaskowo-cementowe.

Na głębokości układanych rurociągów sieci kanalizacji sanitarnej oraz montażu studni stwierdzono grunty nośne wykształcone jako piaski średnie w stanie średnio-zagęszczonym  $ID=0.5-0.55$ .

Pierwszy poziom wód w utworach czwartorzędowych, w obrębie terenu robót, występują poniżej posadowienia obiektu budowlanego będącego przedmiotem opracowania.

Ponadto wg zaleceń dokumentacji geologicznej jw. - grunty piaszczyste pochodzące z wykopów mogą być użyte do zasypek z zagęszczaniem warstwowym sieci, obsypki z zagęszczeniem warstwowym wykonanych studni kanalizacyjnych.

### **6. w przypadku zamierzenia budowlanego dotyczącego budynku mieszkalnego .....**

nie dotyczy



**7. w przypadku zamierzenia budowlanego dotyczącego budynku wielorodzinnego .....**

nie dotyczy

**8. opis zapewnienia niezbędnych warunków do korzystania z obiektów użyteczności publicznej przez osoby niepełnosprawne .....**

nie dotyczy

**9. parametry techniczne obiekty budowlanego charakteryzujące wpływ obiektu budowlanego na środowisko i jego wykorzystywanie oraz jego wpływ na zdrowie ludzi i obiekty sąsiednie**

Projektowany obiekt budowlany pozwoli na likwidację szamb istniejących przy każdym budynku .

Ponadto projektowany obiekt budowlany wykonany będzie jako podziemny , z rur PE łączonych przez zgrzewanie , studni betonowych , studni z PE - jako szczelny przez co nie będzie miał wpływu na środowisko w którym zostanie ułożony , ani na wody podziemne .

Nie będzie miał wpływu na obiekty sąsiednie .

Likwidacja starych szamb niejednokrotnie niezbyt szczelnych poprawi czystość wód podziemnych .


**10. analiza technicznych ,środowiskowych i ekonomicznych możliwości**

Zastosowano typowe średnice rur sieci kanalizacyjnej , studni . Zaprojektowana sieć kanalizacji sanitarnej składa się z : najkrótszej trasy kanału głównego / z uwzględnieniem istniejącego uzbrojenia terenu t.j. głównie studni telekomunikacyjnych / i najkrótszych prostych odnóg .

Zaprojektowano grawitacyjny spływ ścieków w projektowanej sieci kanalizacji sanitarnej od granic poszczególnych posesji aż do miejsca włączenia projektowanej sieci kanalizacyjnej do studni na istniejącej gminnej sieci kanalizacji sanitarnej .

projektowała  
inż. Jadwiga Sienicka

sprawdził  
mgr inż. Adam Sienicki

  
mgr inż. ADAM SIENICKI  
PRAWNIENIA BUDOWLANE  
nr MAZ / 0442 / PWOS / 08  
w specjalności instalacyjnej w zakresie sieci,  
instalacji urządzeń cieplnych, wentylacyjnych,  
gazowych i kanalizacyjnych.  
2008 - rok 7/1, tel. 048/ 331-24-42

  
inż. Jadwiga Sienicka  
uprawniony projektant w specjalności  
instalacyjno-inżynierskiej  
w zakresie sieci i instalacji sanitarnych  
UAN-II-K-8386/109/87 BUA-III-8386/109/87  
Radom, ul. Na Stoku 7/1 tel. 602 58 59 59

PROJEKTOWANIE SIECI I INSTALACJI SANITARNYCH  
INŻ. JADWIGA SIENICKA  
26 600 RADOM NA STOKU 7/1  
NIP 7961099842 REGON 670525092

---

INFORMACJA DOTYCZĄCA BEZPIECZEŃSTWA I OCHRONY ZDROWIA

DLA INWESTYCJI

**BUDOWA SIECI KANALIZACJI SANITARNEJ W PASIE DROGI  
KRAJOWEJ NR 48**

**BIAŁOBRZEGI ulice: RZEMIEŚNICZA , KRAKOWSKA**

kategoria obiektu budowlanego XXVI

adres inwestycji : **m. BIAŁOBRZEGI ul. RZEMIEŚNICZA , KRAKOWSKA  
dz. nr ewid. 1463/18 , 1123/15**

jednostka ewidencyjna : 140101\_4 BIAŁOBRZEGI - MIASTO

obręb ewidencyjny : 0001 BIAŁOBRZEGI AR\_24 dz. nr ewid. 1463/18 , 1123/15

INWESTOR : GMINA BIAŁOBRZEGI  
PLAC ZYGMUNTA STAREGO 9  
26 800 BIAŁOBRZEGI

opracowała : inż. Jadwiga Sienicka  
ul. Na Stoku 7/1  
26 600 Radom

inż. Jadwiga Sienicka  
uprawniony projektant w specjalności  
instalacyjno-inżynierskiej  
w zakresie sieci i instalacji sanitarnych  
UAN-II-K-8386/109/87 BUA-III-8386/109/87  
Radom, ul. Na Stoku 7/1 tel. 602 58 59 59



# INFORMACJA DOTYCZĄCA BEZPIECZEŃSTWA I OCHRONY ZDROWIA

## DLA INWESTYCJI

BUDOWA KANALIZACJI SANITARNEJ W PASIE DROGI KRAJOWEJ NR 48 ulice : KRAKOWSKA , RZEMIEŚLNICZA w BIAŁOBRZEGACH

kategoria obiektu budowlanego XXVI

adres inwestycji : ulice - RZEMIEŚLNICZA , KRAKOWSKA w BIAŁOBRZEGACH  
dz. nr geod. : 1463/18 , 1123/15 ,

jednostka ewidencyjna : 140101\_4 BIAŁOBRZEGI - MIASTO  
obręb ewidencyjny : 0001 BIAŁOBRZEGI - AR\_24

Podstawa prawna :

- Ar. 20 ust 1 pkt.1b USTAWY PRAWO BUDOWLANE DZ.U. z dnia 3 sierpnia 2020 r.

### I. Zakres robót oraz kolejność ich wykonywania.

Przedmiotem zamierzenia budowlanego jest BUDOWA KANALIZACJI SANITARNEJ Z ODNOGAMI BOCZNYMI DO GRANIC POSESJI W PASIE DROGI KRAJOWEJ NR 48 - ULICACH RZEMIEŚLNICZA , KRAKOWSKA W BIAŁOBRZEGACH - dz. nr geod. : 1463/18 , 1123/15

Trasa projektowanej sieci kanalizacji sanitarnej obejmująca zadanie inwestycyjne jw. i przebiega głównie równolegle do osi jezdni po obu jej stronach z trzema prostopadłymi przejściami po jezdnię .

Realizacja INWESTYCJI jw. odbywać się będzie głównie bezwykopowo z wykopami otwartymi o ścianach pionowych zabezpieczonych szalunkami w miejscach studni i włączeń .

Całkowite zadanie INWESTYCYJNE w pasie drogi krajowej nr 48 jw. obejmuje ułożenie ok. mb kanalizacji sanitarnej grawitacyjnej - DN 200 / DN160 wraz z montażem studni o 1000 betonowych i studni o 425 PE z włączami typ ciężki .

Kolejność realizacji będzie następująca:

1. wykonanie INWESTYCJI należy rozpocząć od miejsca włączenia w istniejącą studnię na kanalizacji sanitarnej zlokalizowanej przy skrzyżowaniu ulic ŻEROMSKIEGO i RZEMIEŚLNICZEJ
2. wykonać KANAŁ GŁÓWNY ze studniami wzdłuż ulicy RZEMIEŚLNICZEJ i KRAKOWSKIEJ
3. wykonać prostopadłe przejścia pod jezdnię
4. od wykonanych studni na KANAŁE GŁÓWNYM w ulicy RZEMIEŚLNICZEJ należy wykonać KANAŁY BOCZNE do granic posesji
5. wykonać pozostałe odnogi boczne do granic posesji



otwory kontrolne w miejscach włączeń poszczególnych ciągów wykonać przed rozpoczęciem robót

## **2. Wykaz istniejących obiektów budowlanych.**

W pobliżu realizowanej sieci istnieje uzbrojenie podziemne, kable energetyczne, kable telekomunikacyjne ze studniami, sieć wodociągowa z przyłączami, sieć gazowa z przyłączami.

Ponadto równolegle z projektowanym kanałem sanitarnym projektowana była nowa sieć gazowa z przyłączami w ulicy RZEMIEŚLNICZEJ i należy to uwzględnić podczas robót budowlanych związanych z budową kanalizacji sanitarnej będącej tematem niniejszego zadania inwestycyjnego.

## **3. Elementy zagospodarowania działki lub terenu, które mogą stwarzać zagrożenie bezpieczeństwa i zdrowia ludzi.**

Wykonanie przedmiotowego obiektu - KANALIZACJA SANITARNA - nie spowodują powstania zagrożenia bezpieczeństwa i zdrowia ludzi, ponieważ ta sieć będzie układana pod ziemią na głębokości ok. 3.5- 1.8 m. Roboty związane z ułożeniem kanału prowadzone będą jako liniowe bezwykopowo przy użyciu specjalistycznego sprzętu oraz w wykopach liniowych otwartych przy użyciu sprzętu mechanicznego i ręcznie. Wykopy na czas prowadzenia robót będą oznakowane i zabezpieczone, a po skończeniu robót nawierzchnie przywrócone do stanu obecnego. Po wykonaniu inwestycji zostaną tylko widoczne włazy od studni kanalizacyjnych, które nie powinny stwarzać zagrożenia dla ludzi.

## **4. Przewidywane zagrożenia występujące podczas realizacji robót budowlanych.**

Podstawowym zagrożeniem występującym podczas realizacji robót są prowadzone wykopy. Zagrożenie to występuje przez cały okres budowy. Jednakże skala tego zagrożenia (możliwość wpadnięcia do wykopu, przysypania ziemią) jest niewielka. Wykopy na czas prowadzenia robót muszą być oznakowane taśmami, tabliczkami, lampami oświetleniowymi.

Komunikację poprzez wykopy zapewnią przewidziane w projekcie kładki dla pieszych. Ponadto zagrożenie spowodowane wykopami ogranicza technologia i praktyka prowadzenia robót. Sieć jest układana w znaczącym stopniu bezwykopowo, a otwarte wykopy prowadzone odcinkowo i po ich wykonaniu zasypywane, a w trakcie realizacji będą ogrodzone taśmą ostrzegawczą.

Drugim istotnym zagrożeniem jest praca sprzętu (koparki). Przebywanie pracowników w zasięgu łyżki może być niebezpieczne. Niebezpieczeństwo to występuje w miejscach pracy koparek przez cały okres budowy.

## **5. Sposób prowadzenia instruktażu pracowników przed przystąpieniem do realizacji robót.**

Ze względu na typowe zagrożenia występujące przy prowadzeniu prac ziemnych i budowlanych, instruktaż pracowników można ograniczyć do ogólnych szkoleń BHP oraz szkoleń stanowiskowych i powinien obejmować:

- zasady organizacji budowy i pracy;
- zakres i miejsce robót;
- zasady BHP na stanowisku roboczym;
  - możliwe zagrożenia
  - tryb postępowania przy powstaniu zagrożeń.

**6. Środki techniczne i organizacyjne, zapobiegające niebezpieczeństwom wynikającym z wykonywania robót budowlanych w strefach szczególnego zagrożenia zdrowia lub ich sąsiedztwie, w tym zapewniające sprawną i bezpieczną komunikację, umożliwiającą szybką ewakuację na wypadek oberwania się wykopu, wpadnięcia do wykopu lub innych zagrożeń.**

Podstawowym środkiem technicznym zapobiegającym wpadnięciu do wykopu osób postronnych jest ogradzanie wykopów, jak również kładki umożliwiające przejście przez wykop (wykopy liniowe).

Istotne znaczenie dla zachowania bezpieczeństwa ma przestrzeganie technologii wykonywania prac ziemnych t.j. w przypadku wykopu o skarpach pionowych bezwzględnie szalowania wykopów głębszych niż 1,5 m.

W trakcie prowadzenia robót na budowie powinno być odpowiednie zabezpieczenie.

- Zabezpieczenie pożarowe – w trakcie budowy nie będą występowały materiały łatwopalne:
- gaśnica proszkowa - 6 kg
- koc gaśniczy - 1 szt.
- obecny będzie piasek
- Zabezpieczenie medyczne (apteczka pierwszej pomocy w pomieszczeniu kierownika budowy).

- Środki łączności telefony komórkowe.
- Środki ochrony indywidualnej:

Pracownicy powinni być wyposażeni w środki ochrony indywidualnej t.j. kaski, okulary ochronne, szelki i pasy bezpieczeństwa oraz kamizelki odblaskowe posiadające certyfikaty. Odzież i obuwie pracowników musi spełniać wymogi Polskich Norm w tym względzie.

- Środki organizacyjne:


Za nadzór nad realizacją i bezpieczeństwem robót odpowiedzialni są:

- Kierownik budowy lub Kierownik robót wg. imiennego zestawienia w dzienniku budowy.

## **7. Plan bezpieczeństwa i ochrony zdrowia**

- Kierownik budowy zobowiązany jest zgodnie z art. 21 ustawy prawo budowlane (Dz. U. z 2000r. nr 106, poz. 1126 z późn. zm.) w oparciu o niniejszą informację sporządzić lub zapewnić sporządzenie przed rozpoczęciem budowy, planu bezpieczeństwa i ochrony zdrowia zwanej dalej „Planem BIOZ”.

- Miejscem przechowywania „Planu BIOZ” oraz dokumentacji budowy powinno być pomieszczenie kierownika budowy



mgr inż. ADAM SIENICKI

UPRAWNIENIA BUDOWLANE  
nr MAZ/0442/PWOS/08  
w specjalności instalacyjnej w zakresie sieci,  
instalacji i urządzeń cieplnych, wentylacyjnych,  
gazowych i wodociągowych i kanalizacyjnych.  
ul. Stoku 7/1, tel. 048/ 331-24-42



inż. Jadwiga Sienicka  
uprawniony projektant w specjalności  
instalacyjno-inżynierskiej  
w zakresie sieci i instalacji sanitarnych  
U. III-K-8386/109/87 BUA-III-8386/109/87  
Różn, ul. Na Stoku 7/1 tel. 602 58 59 59













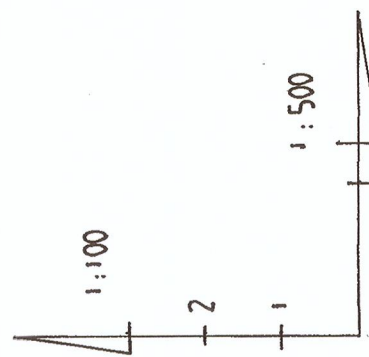

p.p. 110.00 m n.p.m.

OZNACZENIA	S25		S10		S23		S9		S26		S19		S3		S27		S2		
	45	20	40	45	45	45	45	45	40	25	14.0	1.5	6.0	1.85	1.69	2.17	1.84	2.28	
PRZYKRYCIE	160	160	160	160	160	160	160	160	160	160	160	160	160	160	160	160	160	160	160
ŚREDNICA, SPADEK	160	160	160	160	160	160	160	160	160	160	160	160	160	160	160	160	160	160	160
ODLEGŁOŚĆ	4.5	2.0	4.0	4.5	4.5	4.5	4.5	4.5	4.5	4.0	2.5	14.0	1.5	6.0	1.85	1.69	2.17	1.84	2.28
RZĘDNA DŃA KANAŁU	116.53	118.17	117.20	117.82	117.82	117.82	117.82	117.82	117.82	117.95	118.02	118.02	118.02	118.14	118.21	118.36	118.41	118.47	118.47
RZĘDNA TERENU	119.62	119.8	119.84	119.90	119.90	119.90	119.90	119.90	119.90	119.90	119.90	119.90	119.90	119.90	119.90	119.90	119.90	119.90	119.90

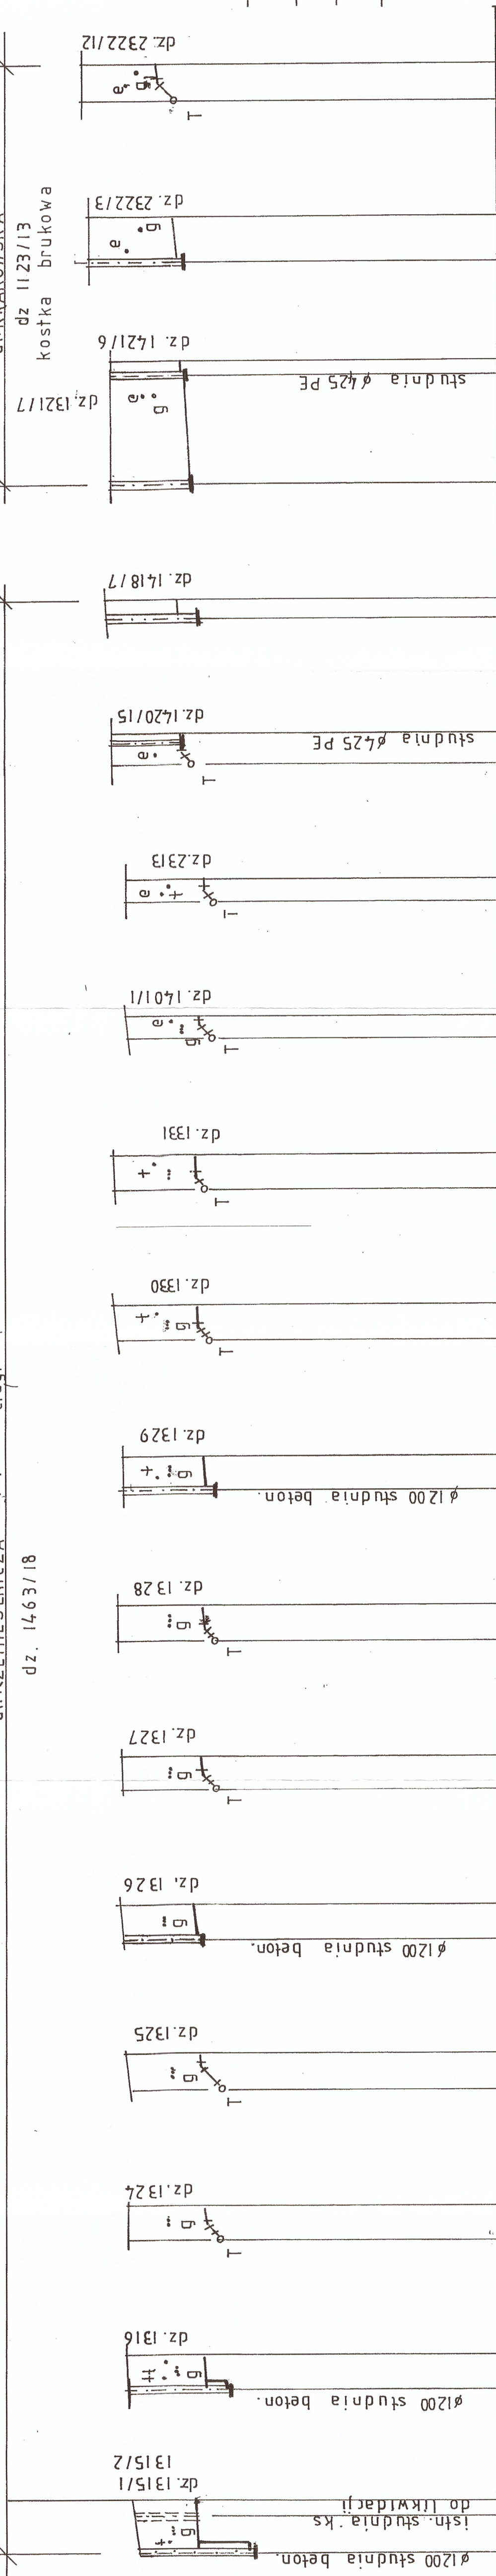

ul. RZEMIEŚLNICZA b.w. ciąg piesze - kostka brukowa  
dz. 1463/18

ul. KRAKOWSKA  
dz. 1123/13  
kostka brukowa


uwagi  
- spadki odnóg kanalizacji  
   $\phi 160$  min. - 1.5‰  
-  $\frac{W}{O}$  wykop otwarty  
- b.w.-układanie kanalizacji  
  metodą np. przecisku, przewiertu  
- T trójnik 200/160/200

W. Jędrzejewski


NAMWA OBIEKTU BUDOWLANEGO	SIEĆ KANALIZACJI SANITARNEJ W PASIE DROGOWYM DROGI KRAJOWEJ NR 48
ADRES INWESTYCYJNY	ULICA : RZEMIEŚLNICZA, KRAKOWSKA W BIAŁOBRZEGACH województwo mazowieckie jednostka ewidencyjna : 140101.4 BIAŁOBRZEGI - MIASTO odpisy ewidencyjne : 000 BIAŁOBRZEGI - ARK. 24 dz. nr ewid. : 1463/18, 1123/15
INWESTOR	GMINA BIAŁOBRZEGI, PLAC ZYGMUNTA STAREGO 9 ZAKŁAD WODOCIĄGÓW I KANALIZACJI
ZLECENIODAWCA	ZAKŁAD BUDOWELNY W BIAŁOBRZEGACH UL. RZEMIEŚLNICZA 30 26 800 BIAŁOBRZEGI woj. mazowieckie
TREŚĆ RYS.	PROFIL PODŁUŻNY
SKALA - 1:500/1:100 DATA 17.12.2021	
PROJEKTOWAŁA	mgr inż. Jolanta Sinięda
SPRAWDZIŁ	mgr inż. Adam Sinięda
	3




### STUDZIENKA POŁĄCZENIOWA

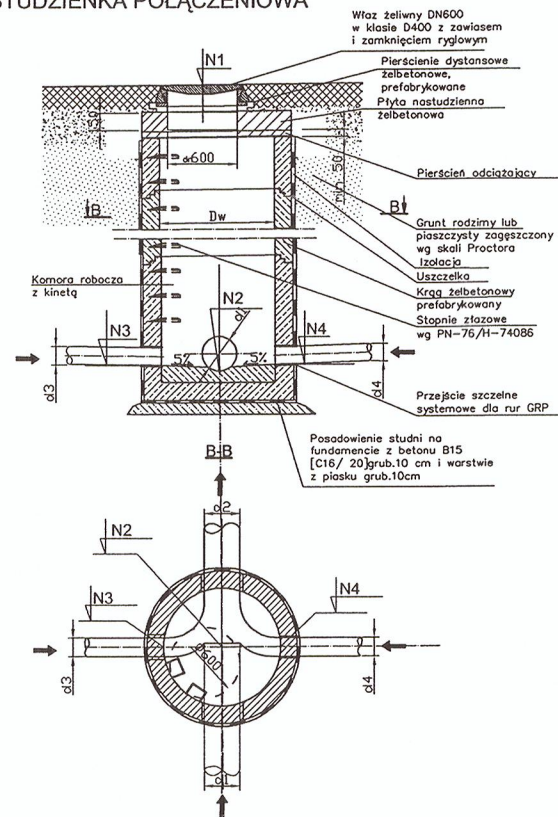

### STUDZIENKA POŁĄCZENIOWA z kręgiem zwężkowym

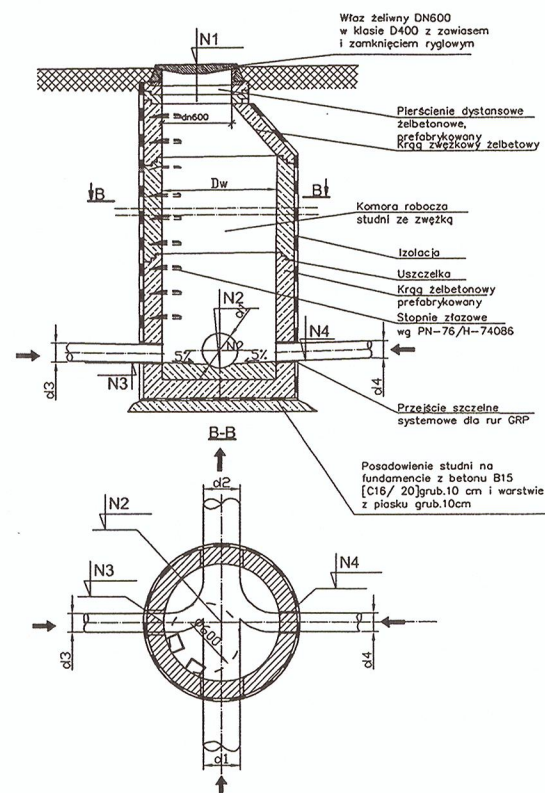


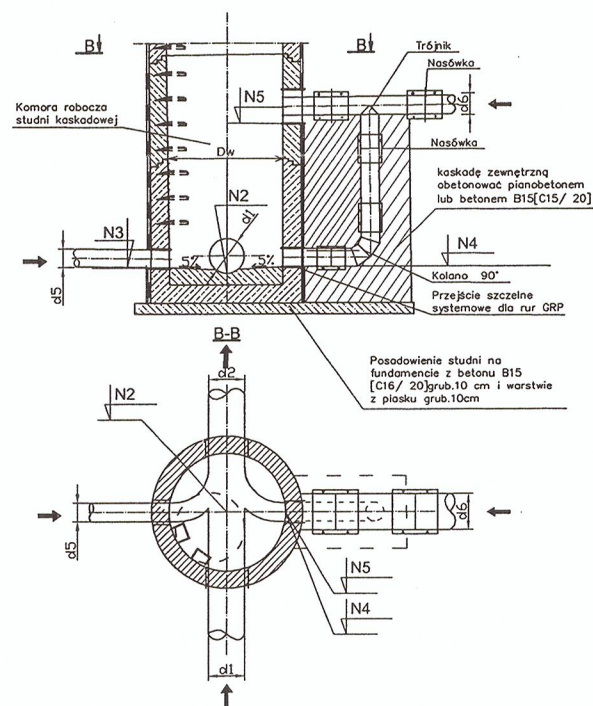

### STUDZIENKA POŁĄCZENIOWA włączenie kaskadowe z rurą spadową zewnętrzną






NAZWA OBIEKTU BUDOWLANEGO	<b>SIEĆ KANALIZACJI SANITARNEJ w PASIE DROGOWYM DROGI KRAJOWEJ NR 48</b>		
ADRES INWESTYCJI	ULICA : RZEMIEŚNICZA , KRAKOWSKA w BIAŁOBRZEGACH województwo mazowieckie		
INWESTOR	GMINA BIAŁOBRZEGI PLAC ZYGMUNTA STAREGO 9		
ZLECENIODAWCA	ZAKŁAD WODOCIĄGÓW I KANALIZACJI		
	ZAKŁAD BUDŻETOWY w BIAŁOBRZEGACH UL. RZEMIEŚNICZA 30 26 800 BIAŁOBRZEGI woj. mazowieckie		
RYS.sch	TREŚĆ	STUDNIE BETONOWE	SKALA - P. A.-B.
PROJEKTOWAŁA	SPRAWDZIŁ	inż. Jadwiga Sienicka nr upr. UAN- II-K-8386 / 109 /87 w specjalności instalacyjno - inżynierskiej w zakresie sieci i instalacji sanitarnych wodociągowych i kanalizacyjnych mgr inż. Adam Sienicki MAZ /0442/POWS/08 w specjalności instalacyjnej w zakresie sieci , instalacji cieplnych , wentylacyjnych , wod.kan	4

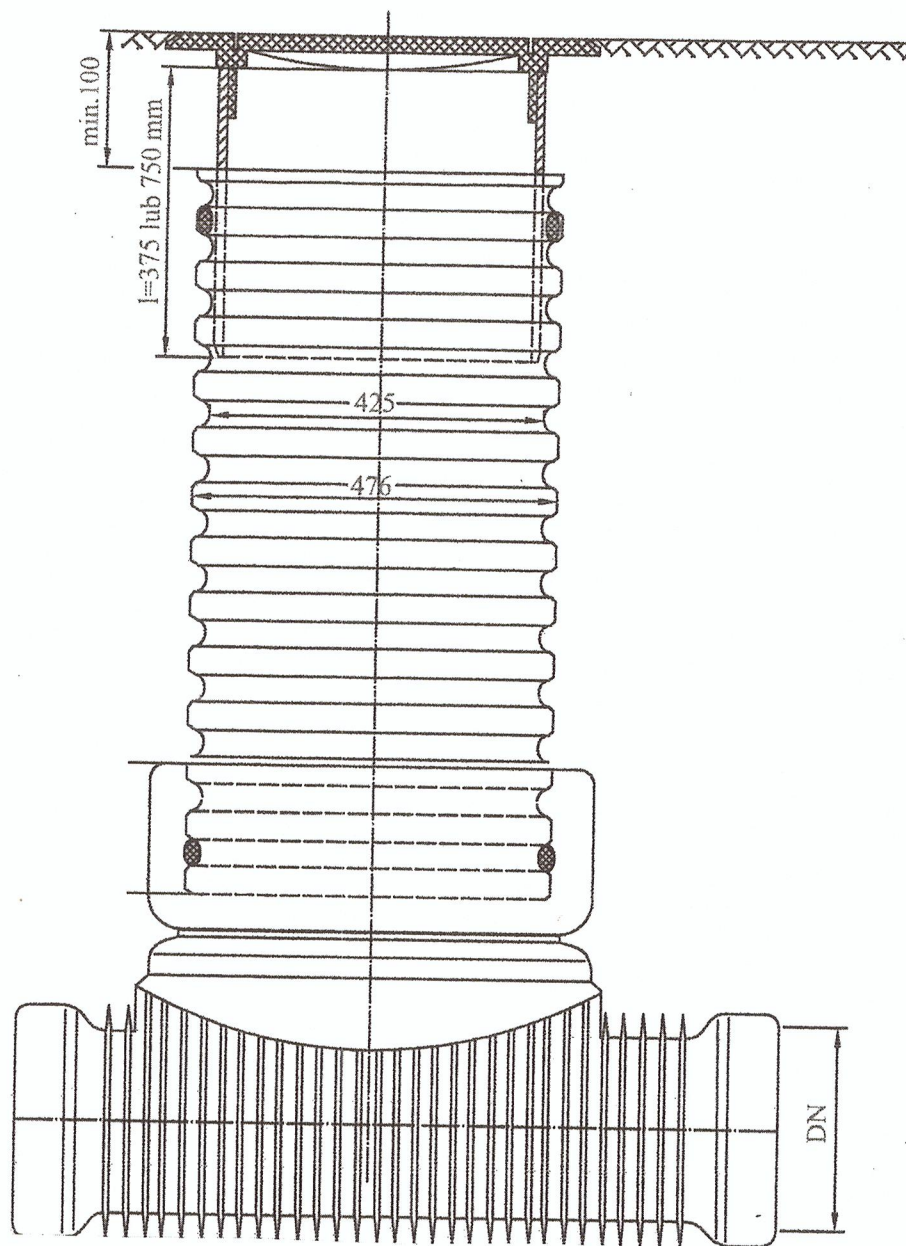



NAZWA OBIEKTU BUDOWLANEGO	<b>SIEĆ KANALIZACJI SANITARNEJ w PASIE DROGOWYM DROGI KRAJOWEJ NR 48</b>		
ADRES INWESTYCJI	<b>ULICA : RZEMIEŚNICZA , KRAKOWSKA w BIAŁOBRZEGACH</b> województwo mazowieckie jednostka ewidencyjna : 140101_4 BIAŁOBRZEGI - MIASTO obręb ewidencyjny : 0001 BIAŁOBRZEGI ARK. 24 dz. nr ewid. : 1463/18, 1123/15		
INWESTOR  ZLECENIODAWCA	GMINA BIAŁOBRZEGI PLAC ZYGMUNTA STAREGO 9 ZAKŁAD WODOCIĄGÓW I KANALIZACJI ZAKŁAD BUDŻETOWY w BIAŁOBRZEGACH UL. RZEMIEŚNICZA 30 26 800 BIAŁOBRZEGI woj. mazowieckie		
RYS.sch	TREŚĆ	SKALA - P. A.-B.	
PROJEKTOWAŁA  SPRAWDZIŁ	inż. Jadwiga Sienicka nr upr. UAN- II-K-8386 / 109/87 w specjalności instalacyjno - inżynierskiej w zakresie sieci i instalacji sanitarnych wodociągowych i kanalizacyjnych mgr inż. Adam Sienicki MAZ /0442/POWS/08 w specjalności instalacyjnej w zakresie sieci , instalacji cieplnych , wentylacyjnych , wod.kan	 	<b>5</b>

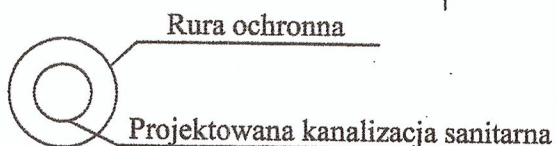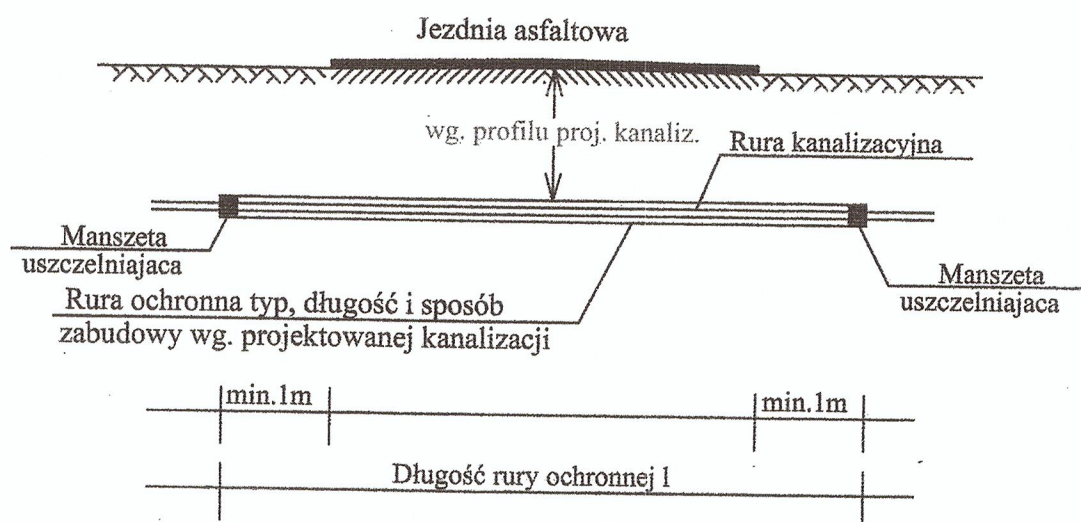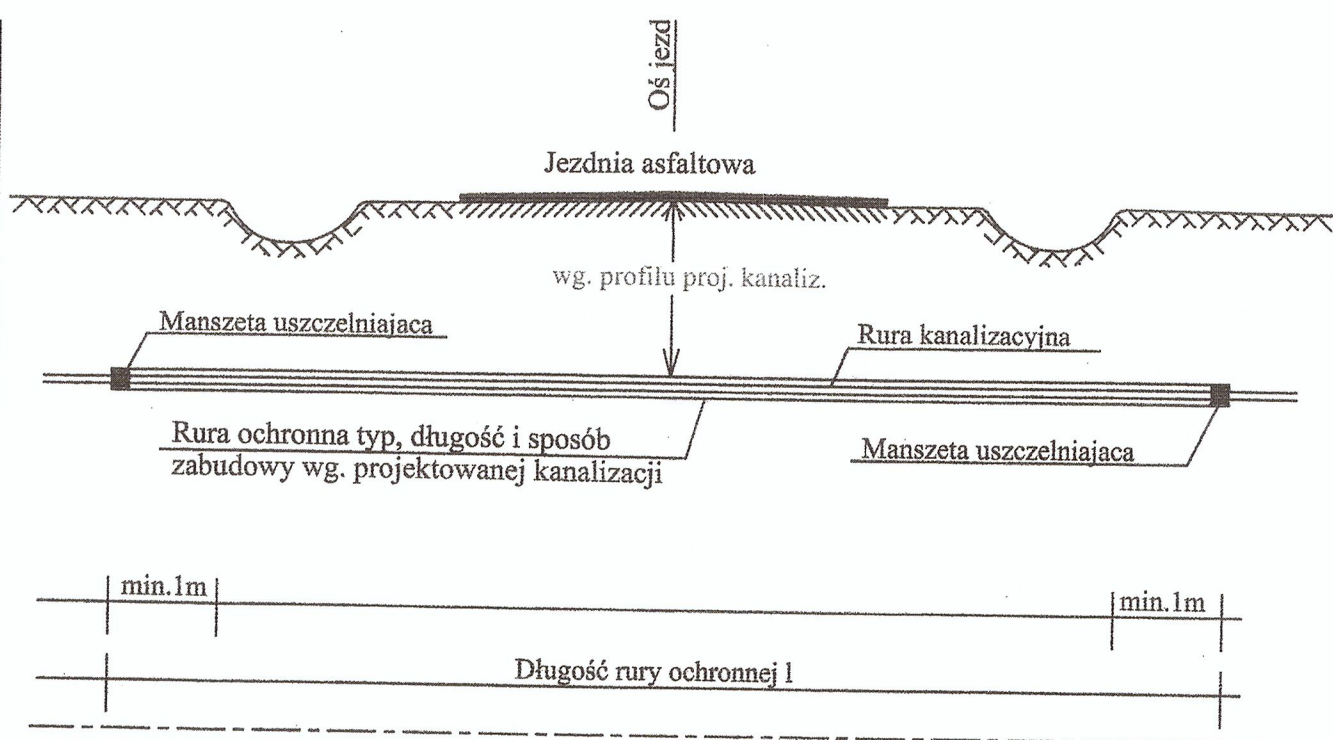

NAZWA OBIEKTU BUDOWLANEGO	<b>SIEĆ KANALIZACJI SANITARNEJ w PASIE DROGOWYM DROGI KRAJOWEJ NR 48</b>		
ADRES INWESTYCJI	ULICA : RZEMIEŚLNICZA , KRAKOWSKA w BIAŁOBRZEGACH województwo mazowieckie  jednostka ewidencyjna : 140101_4 BIAŁOBRZEGI - MIASTO obręb ewidencyjny : 0001 BIAŁOBRZEGI ARK. 24 dz. nr ewid. : 1463/18 , 1123/15		
INWESTOR  ZLECENIODAWCA	GMINA BIAŁOBRZEGI PLAC ZYGMUNTA STAREGO 9 ZAKŁAD WODOCIĄGÓW I KANALIZACJI  ZAKŁAD BUDŻETOWY w BIAŁOBRZEGACH UL. RZEMIEŚLNICZA 30 26 800 BIAŁOBRZEGI woj. mazowieckie		
RYS.sch  TREŚĆ	<b>PRZEJŚCIE POD JEZDNIĄ</b>		SKALA –  P. A.-B.
PROJEKTOWAŁA  SPRAWDZIŁ	inż. Jadwiga Sienicka nr upr. UAN- II-K-8386 / 109 /87 w specjalności instalacyjno - inżynierskiej w zakresie sieci i instalacji sanitarnych wodociągowych i kanalizacyjnych mgr inż. Adam Sienicki MAZ /0442/POWS/08 w specjalności instalacyjnej w zakresie sieci , instalacji cieplnych , wentylacyjnych , wod.kan		<b>6</b>



## STRONA TYTUŁOWA 3/3

Nazwa elementu projektu budowlanego	<b>ZAŁĄCZNIKI</b>
-------------------------------------	-------------------

Nazwa zamierzenia budowlanego	<b>BUDOWA SIECI KANALIZACJI SANITARNEJ w PASIE DROGOWYM DROGI KRAJOWEJ NR 48</b>
Adres obiektu budowlanego	Ulice: RZEMIEŚLNICZA , KRAKOWSKA w BIAŁOBRZEGACH
Kategoria obiektu budowlanego	XXVI
Nazwa jednostki ewidencyjnej	140101_4 BIAŁOBRZEGI - MIASTO
Nazwa obrębu ewidencyjnego	BIAŁOBRZEGI
Numer obrębu ewidencyjnego	0001.AR_24
Numery działek ewidencyjnych na których obiekt jest usytuowany	1463/18 , 1123/15
Imię i nazwisko lub nazwa INWESTORA	GMINA BIAŁOBRZEGI
Adres INWESTORA	PLAC ZYGMUNTA STAREGO 9 26 800 BIAŁOBRZEGI

styczeń 2022 r

opracowanie zawiera :

I STRONA TYTUŁOWA

str.I

II SPIS TREŚCI

str.II

III OPRACOWANIE ZAWIERA

- WARUNKI PRZYŁĄCZENIA NR DTE. 49.2020/50 z dnia 15.12.2020 r  
wydane przez ZAKŁAD WODOCIĄGÓW I KANALIZACJI - ZAKŁAD  
BUDŻETOWY W BIAŁOBRZEGACH ul. RZEMIEŚLNICZA 30  
26 800 BIAŁOBRZEGI str. 1-2
- uzgodnienie z narady koordynacyjnej - ZUD - BIAŁOBRZEGI z załącznikiem  
graficznym GK.6630.20.2021 z dnia 02.06. 2021 str. 3-5
- DECYZJA GENERALNEGO DYREKTORA DRÓG KRAJOWYCH  
I AUTOSTRAD w WARSZAWIE O/WA.Z-3.4341.901.2021 .ZU  
z dnia 10.08.2021 r z załącznikiem graficznym str. 6-7
- opinia MAZOWIECKIEGO WOJEWÓDZKIEGO KONSERWATORA  
ZABYTKÓW w WARSZAWIE DELEGATURA W RADOMIU  
ul. ŻEROMSKIEGO 53 z dnia 07.07. 2021 z załącznikiem graficznym str. 8  
str. 9
- wyrys mapy ewidencyjnej
- uzgodnienie planowanej budowy z GENERALNYM DYREKTOREM  
DRÓG KRAJOWYCH I AUTOSTRAD z załącznikiem graficznym str.10
- oświadczenie str.11
- zaświadczenia PIIB str.12-13
- uprawnienia str.14-15





# ZAKŁAD WODOCIĄGÓW I KANALIZACJI

- Zakład Budżetowy w Białobrzegach

26-800 Białobrzegi, ul. Rzemieślnicza 30

Tel./Fax. (048) 613-26-15

e-mail: zwik\_b-gi@wp.pl

Regon:  
P- 670080632

NIP:  
798- 000-49-08

Konto: Bank Spółdzielczy  
w Białobrzegach  
Nr rachunku 72 9117 0000 0000 3762 2000 0010

ZAKŁAD WODOCIĄGÓW I KANALIZACJI  
ZAKŁAD BUDŻETOWY  
26-800 Białobrzegi, ul. Rzemieślnicza 30  
tel. 48 / 613-26-15  
REG 670080632 NIP 798-000-49-08

Białobrzegi dn. 15.12.2020 r

**Projektowanie, nadzór  
wykonywanie  
INSTALACJI SNITARNYCH**  
**inż. Jadwiga Siennicka**  
**26-600 Radom**  
**ul. Na Stoku 7/1**

## WARUNKI PRZYŁĄCZENIA NR DTE. 49. 2020 / 50

**na potrzeby wykonania projektu budowlano- technicznego dla zadania p.n.**

I. Opracowanie dokumentacji projektowo – kosztorysowej kanału sanitarnego o dł. ok.610 mb wraz z odnogami bocznymi do granicy posesji (ok 30 szt) w Białobrzegach.

- od ul. Kopernika do ul. Rzemieślniczej
- odcinek ul. Rzemieślnicza ( wszystkie posesje) od skrzyżowania z ul. Żeromskiego do ul. Krakowskiej oraz (posesje po prawej stronie ul. Krakowskiej w stronę Zajazdu Myśliwskiego) ,

### Kanalizacja sanitarna

1. Kanały sanitarne należy zaprojektować w ulicach jako kanały zbiorcze z rur kanalizacyjnych PCV- U ze ścianką litą zgodnie z normą PE-EN 1401: 1999 nie mniejsze niż dn. 200.
2. Odbiornikiem ścieków z projektowanego kanału będą studzienki w istniejącej kanalizacji posadowione w ul. Żeromskiego.
3. Średnicę kanału dobrać do istniejącej kanalizacji w ulicach Żeromskiego i Rzemieślniczej na podstawie szczegółowych obliczeń hydraulicznych.
4. Na kanałach sanitarnych należy przewidzieć studzienki wjazdowe, rewizyjne betonowe Ø 1200 w odległościach nie większych niż 50 m. Rzędne wierzchu studzienek kanalizacyjnych nawiązać do istniejących nawierzchni ulic.

### Odnogi boczne kanalizacji sanitarnej

1. Odbiór ścieków bytowych z istniejących działek zaprojektować do kanałów zbiorczych posadowionych w głównych ulicach.
2. Ilość ścieków dla każdej posesji obliczyć wg średniej statystycznej lub deklarowanej działalności gospodarczej wynikającej z Miejscowego Planu Zagospodarowania Terenu.

**KOPIA ZGODNA  
Z ORYGINAŁEM**

*J.B.K.*  
10.01.2022r



3. Włączenie przyłącza kanalizacyjnego do kanału ulicznego wykonać przez trójnik PCV z odejściem Ø 160, lub do studni rewizyjnej z zastosowaniem szczelnych przejść dla rur PCV osadzonych w ścianie studzienki, **uzgodnić z właścicielem posesji**
4. W przypadku bezpośredniego podłączenia budynku do projektowanego kanału sanitarnego (bez studni rewizyjnej), należy do projektu przyłącza dołączyć rzut piwnic lub parteru w skali 1:100 z naniesioną instalacją wodno- kanalizacyjną (dla sprawdzenia poprawności połączenia przykanalika z instalacją wewnętrzną. Zabezpieczyć przykanalik przed cofaniem ścieków, zasuwą zwrotną, w przypadku montażu urządzeń w pomieszczeniach piwnic.
5. Jeżeli przyłącze musi być prowadzone przez tereny należące do innych właścicieli, do projektu należy dołączyć, potwierdzoną notarialnie, pisemną zgodę tych właścicieli.
6. Do projektu należy dołączyć zgodę właściciela obiektu na wykonanie przyłącza (jeżeli jest kilku – zgodę wszystkich).
7. Przyłącze kanalizacyjne (odnoga boczna do posesji) **zaprojektować do granicy działki zaślepiając korkiem.**

**Uwagi końcowe:**

- Projekt budowlano - wykonawczy kanalizacji sanitarnej i sieci wodociągowej wraz z odnogami bocznymi po uzgodnieniu w ZUD w Białobrzegach – przedłożyć do uzgodnień ZWiK w Białobrzegach, ul. Rzemieślnicza 30.
- Projekt budowlano - wykonawczy sieci kanalizacji sanitarnej i sieci wodociągowej wykonać zgodnie z obowiązującymi przepisami i zasadami wiedzy technicznej.
- Uzyskać decyzję lokalizacyjną na umieszczenie urządzenia w pasie drogowym od zarządcy drogi, właściciela (gmina, powiat, lub inne podmioty).

**Otrzymują:**

1. Adresat
2. a/a

Zatwierdził:

p.o. DYREKTOR

Ryszard Bogumił

Sporządził.  
R. Podkowiak

STAROSTA BIAŁOBRZESKI  
ul. Żeromskiego 84  
26-800 Białobrzegi  
tel.: (0-48) 613-31-86

Białobrzegi, dn.2021-06-02

Znak sprawy: GK.6630.20.2021

**PROTOKÓŁ**  
z narady koordynacyjnej w siedzibie Starostwa Powiatowego w Białobrzegach  
przy ulicy Żeromskiego 84, 26-800 Białobrzegi

Obiekt: gmina Białobrzegi-Miasto  
miasto BIAŁOBRZEGI, ul. Krakowska, dz.1123/13, ul. Rzemieśnicza, dz.1463/18,  
1411/4.

Przedmiot narady: Sieć kanalizacji sanitarnej.

Inwestor: Gmina Białobrzegi  
26-800 BIAŁOBRZEGI  
ul. Pl. Zygmunta Starego 9

Wnioskodawca uzgodnienia: Sienicka Jadwiga

26-600 RADOM  
ul. Na Stoku 7/1

Przewodniczący narady: Geodeta Powiatowy Jolanta Wardecka

Stanowiska uczestników narady:

Narada koordynacyjna opiniuje pozytywnie propozycję usytuowania projektowanych sieci zamieszczonych na załączonych do wniosku nr GK.6630.20.2021 dokumentach, z następującymi warunkami:

Ad 1 - BŁŁ ul. 1/4

Ad 2 - Skrzyżowania i zbliżenia projektowanych sieci do istniejącej...  
sieci gazowej należy wykonać zgodnie z Rozporządzeniem  
Ministra Gospodarki z dnia 26 kwietnia 2013 r. (Dz.U.poz.640).  
Prace ziemne w pobliżu sieci gazowej należy wykonać ręcznie...  
bez użycia sprzętu mechanicznego z zachowaniem szczególnej  
ostrożności oraz pod nadzorem przedstawiciela Gazowni  
w Radomiu. O terminie rozpoczęcia prac należy powiadomić...  
Gazownię w Radomiu z min. tygodniowym wyprzedzeniem.

Ad 3 - Brak pozytywnej opinii z uwagi na

niedostarczenie danych w pas dla 48 z GDDKiA - O/HA.

**KOPIA ZGODNA  
Z ORYGINAŁEM**

10.01.2022 r.



Znak sprawy: GK.6630.20.2021

# UCZESTNICY NARADY

zawiadomieni o terminie i miejscu przeprowadzenia narady koordynacyjnej drogą elektroniczną

Podmiot	Nazwisko i imię	Podpis
1. Sienicka Jadwiga	nieobecny	
2. Gazownia w Radomiu Oddział Zakład Gazowniczy PSG sp. z o.o.	Srebnizal Konvob	
3. Polska Spółka Gazownictwa sp. z o.o., Oddział w Warszawie Rejon Dystrybucji Gazu w Mogielnicy	nie dotrzym	
4. Orange Polska Obszar Telekomunikacji	nieobecny	
5. Wojew. Urząd Ochrony Zabytków w Warszawie, Delegatura w Radomiu	J. Kłak	
6. Państwowe Gospodarstwo Wodne Wody Polskie, Zarząd Zlewni w Piotrkowie Trybunalskim, Nadzór Wodny w Białobrzegach	nieobecny	
7. PGE Dystrybucja S.A. – Oddział Skarżysko-Kamienna, Rejon Zakład Energetyczny Radom	M. Liza Anter	M. Liza (Mol)
8. PGE Dystrybucja S.A. – Oddział Skarżysko-Kamienna, Rejon Zakład Energetyczny Kozienice	nieobecny	
9. Powiatowy Inspektor Nadzoru Budowlanego	Krzysztof Andry	Krzysztof Andry
10. Powiatowy Zarząd Dróg w Białobrzegach	nieobecny	
11. Generalna Dyrekcja Dróg Krajowych i Autostrad Oddział w Warszawie, Rejon w Grójcu	Monika Kłak	Ad. 3.
12. Wójt/ Burmistrz Białobrzegi-Miasto	nieobecny	
13. Naczelnik Wydziału Architektury i Budownictwa		
14. Polska Spółka Gazownictwa sp. z o.o., Oddział w Warszawie, Sekcja Stacji i Sieci Gazowych Radom	nieobecny	
15. Agencja Rozwoju Mazowsza S.A.	uzgodniona droga elektroniczna (e-mail) patrz zał. nr 1, 2, 3	
16. Rejon Energetyczny Grójec	nieobecny	

z up. S. KOSTY

Jolanta Wądecka  
Główna Powiatowa

Przewodniczący narady koordynacyjnej





6792/21

**Mazowsze.**  
serce Polski**ARMSA**  
Agencja Rozwoju Mazowsza S.A.

**Uwagi i zalecenia dotyczące narady koordynacyjnej z dnia 21.05.2021**  
**lokalizacja inwestycji: w obr. Białobrzegi, ul. Krakowska i ul. Rzemieślnicza, gmina**  
**Białobrzegi Miasto**  
**(GK.6630.20.2021)**

1. Prace wykonywane w pobliżu infrastruktury IdM, należy wykonać ze szczególną ostrożnością, pod nadzorem Agencja Rozwoju Mazowsza S.A. z zachowaniem obowiązujących norm telekomunikacyjnych.
2. W celu uniknięcia ewentualnych uszkodzeń elementów naszej infrastruktury oraz dokładnej jej lokalizacji w gruncie, należy wykonywać przekopy kontrolne.
3. W miejscu kolizji nowo projektowanej kanalizacji sanitarnej z infrastrukturą IdM, konieczne jest zastosowanie zabezpieczenia naszego rurociągu rurą grubościenną, dwudzielną, polietylenową HDPE (minimum 110mm) o długości 1m.
4. Zachować minimalne odległości nowo projektowanej kanalizacji sanitarnej od istniejącej sieci teletechnicznej.
5. W momencie zbliżenia się nowo projektowanej kanalizacji sanitarnej na odległość mniejsza niż 0,5m wszelkie prace wykonywać ręcznie bez użycia ciężkiego sprzętu.
6. W przypadku uszkodzenia urządzeń będących własnością Agencja Rozwoju Mazowsza S.A., inwestor lub wskazany wykonawca zostanie obciążony kosztami usuwania awarii i poniesionymi kosztami eksploatacyjnymi.
7. W trakcie wykonywania wyżej wymienionych prac rurociągu kablowego IdM nie powinny ulec zmianie.
8. Przed przystąpieniem do robót, należy wystąpić pisemnie, z minimum 14 dniowym wyprzedzeniem, o nadzór do  
Agencja Rozwoju Mazowsza S.A.  
ul. Świętojerska 9  
00-236 Warszawa  
tech@armsa.pl
9. Wszystkie koszty związane z nadzorem, oraz zabezpieczeniem prac pokrywa Inwestor/Wykonawca.
10. Uzgodnienie wstępne uwarunkowane jest spełnieniem powyższych warunków.

**KOPIA ZGODNA  
Z ORYGINAŁEM**

Projekt współfinansowany przez Unię Europejską ze środków Europejskiego Funduszu Rozwoju Regionalnego w ramach Regionalnego Programu Operacyjnego Województwa Mazowieckiego 2007-2013 oraz ze środków budżetu państwa i środków budżetu województwa mazowieckiego

dla rozwoju Mazowsza



**PROGRAM  
REGIONALNY**  
NARODOWA STRATEGIA SPÓJNOŚCI

**Mazowsze.**  
serce Polski

UNIA EUROPEJSKA  
EUROPEJSKI FUNDUSZ  
ROZWOJU REGIONALNEGO



Agencja Rozwoju Mazowsza S.A.  
ul. Świętojerska 9, 00-236 Warszawa  
tel. 22 566 47 60, fax 22 843 83 31  
NIP: 521 337 46 90, REGON: 140391839



Mapa do celów projektowych  
skala 1 : 500

ID zgłoszenia pracy geodezyjnej: GK.6640.1454.2020  
Jednostka ewidencyjna : 140101\_4 BIAŁOBRZEGI - MIASTO  
Obręb ewidencyjny:0001 BIAŁOBRZEGI

Układ współrzędnych prostokątnych płaskich : PL - 2000  
Układ wysokości : PL-ETRF2007-NH  
Geodezyjny układ odniesienia PL-ETRF 2000  
Oznaczenie granic obszaru , który  
był aktualizowany

Treść mapy aktualna na  
Data: 15.12.2020


Nie wyklucza się istnienia w terenie równoległych  
błędów uwzględnionych, dla których brak było  
informacji branżowych i nie zostały odnotowane  
w terenie w czasie inwentaryzacji geodezyjnej .  
Przedmiotowa nieruchomości nie jest obciążona  
świadczeniami gruntowymi.

Załącznik do umowy o wykonanie robót geodezyjnych zawartej w dniu 15.12.2020 r. w Białobrzegach miejscowości Białobrzegi, ul. Żeromskiego 84 p.30 tel. kom. 603 881 799, tel. prac. 48 613 41 15	
Identyfikator zgłoszenia prac geodezyjnych	GK.6640.1454.2020
Organ służby geodezyjnej, który otrzymał zawieszanie	STAROSTA BIAŁOBRZEGI
Wykonawca prac geodezyjnych	ZUGILKE Kazimierz Jankowski P.1401.2021.268
Identyfikator operacji oraz data przyjęcia do Państwowego Zespołu Geod. i Kartograf.	15.02.2021 Małgorzata Kurovska
Data oraz imię i nazwisko osoby, która opracowała mapę	Kazimierz Jankowski Nr. upr. 8409
Imię i nazwisko oraz ur. uprawnień literowca prac.	

-670075849- NIP 798-114-23-86  
ZAKŁAD USŁUG GEODEZYJNYCH  
I KARTOGRAFICZNYCH  
Kazimierz Jankowski  
26-800 Białobrzegi, ul. Żeromskiego 84 p.30  
tel. kom. 603 881 799, tel. prac. 48 613 41 15

GEODETA UPRAWNIENY  
Kazimierz Jankowski  
upr. geod. nr 8409

Oznaczenia  
projektowany kanał kanalizacji sanitarnej  $\varnothing$  200  
projektowane odnogi kanału j.w.  $\varnothing$  200 /  $\varnothing$  160  
S1-S22 projektowane studnie rewizyjne  $\varnothing$  1200 betonowe /  $\varnothing$  600 PE  
z wiatrami żelaznymi typ ciężki  
S istn. istniejące studnie rewizyjne - miejsce włączenia

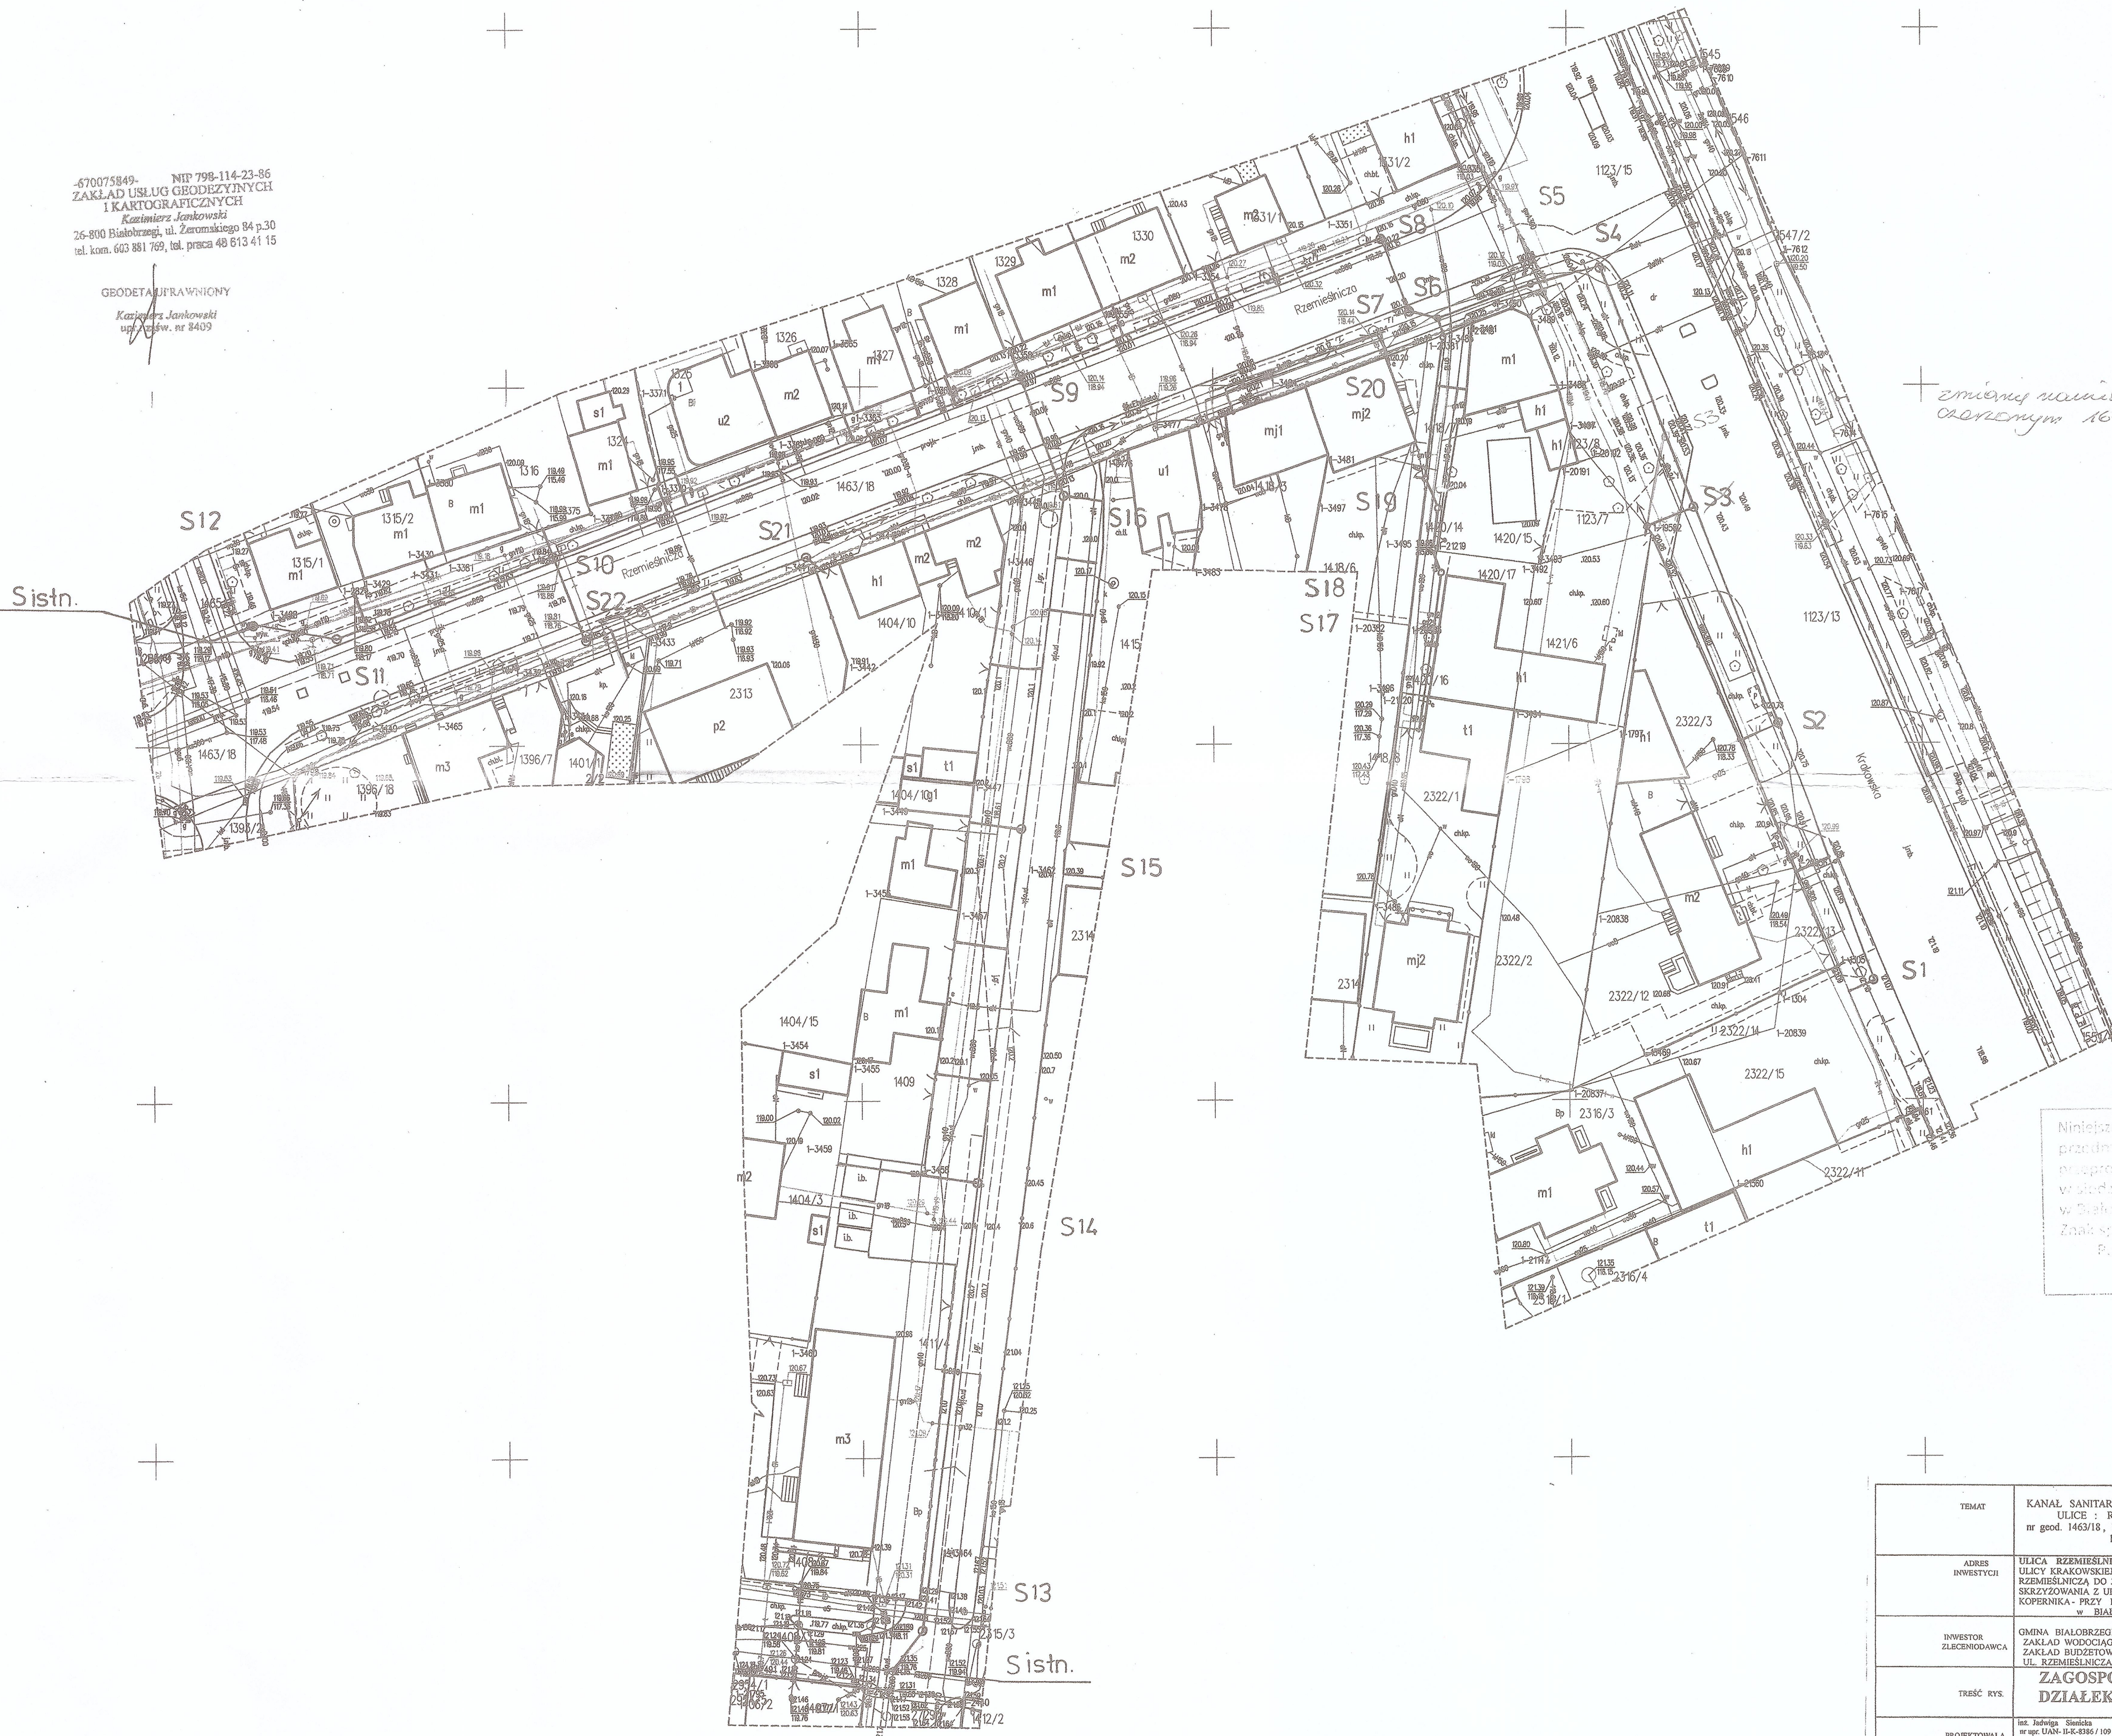

zmieniny numerów kotłem  
określonym 16.06.2021  
J. B.

Niniejsza dokumentacja projektowa była  
przedmiotem narady koordynacyjnej  
przeprowadzonej drogą elektroniczną/  
w siedzibie Starostwa Powiatowego  
w Białobrzegach w dniu 02.02.2021.  
Znak sprawy: 6640...20.2021...  
Podpis przewodniczącego narady:

Za zgodność  
z oryginałem  
Jankowski

TEMAT	KANAL SANITARNY Z ODNOGAMI BOCZNYMI DO GRANIC POSESJI ULICE : RZEMIESIENICZA, KRAKOWSKA, BEZ NAZWY nr geod. 1463/18, 1123/13, 1411/4 w BIAŁOBRZEGACH woj. mazowieckie kategoria obiektu budowlanego - XXVI		
ADRES INWENTYCJI	ULICA RZEMIESIENICZA / OD SKRZYŻOWANIA Z ULICĄ ŻEROMSKIEGO DO ULICY KRAKOWSKIEJ, ULICA KRAKOWSKA / OD SKRZYŻOWANIA Z ULICĄ RZEMIESIENICZA DO ZAJAZDU MYŚLIŃSKIEGO / ULICA BEZ NAZWY - OD JEJ SKRZYŻOWANIA Z ULICĄ RZEMIESIENICZA DO SKRZYŻOWANIA JEJ Z ULICĄ KOPERNIKA - PRZY BUDYNKU STRAŻY / dz. nr geod. 1463/18, 1123/13, 1411/4 w BIAŁOBRZEGACH woj. mazowieckie		
INWESTOR ZLECENIODAWCA	GMINA BIAŁOBRZEGI ul. PLAC ZYGMUNTA STAREGO 9 ZAKŁAD WODOCIĄGÓW I KANALIZACJI ZAKŁAD BUDŻETOWY w BIAŁOBRZEGACH UL. RZEMIESIENICZA 30 26 800 BIAŁOBRZEGI woj. mazowieckie		
TREŚĆ RYS.	ZAGOSPODAROWANIE DZIAŁEK	SKALA - 1:500 DATA - 12.2020 FB-INSTAL.SANIT.	1
PROJEKTOWAŁA	Int. Inżynier Siniarski w oparciu o: Inwentarz - inwentaryzacji w terenie: stud. i fundam. sanitarnych wodoociągów i kanalizacji mgr inż. Adam Siniarski MAZ.0402P.OVS.06		
SPRAWDZIŁ	w oparciu o: Inwentarz - inwentaryzacji w terenie: stud. i fundam. sanitarnych wodoociągów i kanalizacji mgr inż. Adam Siniarski		



Załącznik do Decyzji / Postanowienia / Pisma

Nr: O/Wa.Z.3 4341.901.2021.24

z dnia 10.08.2021 r.

GENERALNA DYREKCJA  
DRÓG KRAJOWYCH I AUTOSTRAD  
Oddział w Warszawie  
03-808 Warszawa, ul. Mińska 25  
tel. 22 299-25-00, fax 22 898-80-48

KOPIA ZGODNA  
Z ORYGINAŁEM

10.01.2022

NAZWA OBIEKTU BUDOWLANEGO		SIEĆ KANALIZACJI SANITARNEJ w PASIE DROGOWYM DROGI KRAJOWEJ NR 48	
ADRES INWESTYCJI		ULICA : RZEMIEŚNICZA , KRAKOWSKA w BIAŁOBRZEGACH województwo mazowieckie  jednostka ewidencyjna : 140101_4 BIAŁOBRZEGI - MIASTO obręb ewidencyjny : 0001 BIAŁOBRZEGI ARK. 24 dz. nr ewid. : 1463/18, 1123/15	
INWESTOR		GMINA BIAŁOBRZEGI PLAC ZYGMUNTA STAREGO 9 ZAKŁAD WODOCIĄGÓW I KANALIZACJI	
ZLECENIODAWCA		ZAKŁAD BUDŻETOWY w BIAŁOBRZEGACH UL. RZEMIEŚNICZA 30 26 800 BIAŁOBRZEGI woj. mazowieckie	
TREŚĆ RYS.		PROJEKT ZAGOSPODAROWNIA TERENU	SKALA - 1:500 DATA 08.2021 P.ZT
PROJEKTOWAŁA		inż. Jadwiga Sienicka nr upr. UAN- II-K-8386 / 109 / 87 w specjalności instalacyjno - inżynierskiej w zakresie sieci i instalacji sanitarnych wodociągowych i kanalizacyjnych mgr inż. Adam Stenicki MAZ /0442/POWS/08	1
SPRAWDZIŁ		w specjalności instalacyjnej w zakresie sieci , instalacji cieplnych , wentylacyjnych , wod.kan	



O/WA.Z-3.4341.901.2021.1.ZU

Warszawa, dn. 2021.08.10

### Decyzja

Na podstawie art. 39 ust. 1a, 3, 4 i 5 ustawy z dnia 21 marca 1985 r. o drogach publicznych (tekst jednolity Dz. U. z 2018 r., poz. 2068 z późn. zm.) oraz art. 104 kodeksu postępowania administracyjnego (Dz. U. z 2018 r., poz. 2096 z późn. zm.) po rozpatrzeniu sprawy z wniosku Pani Jadwigi Sienickiej (26-800 Radom, ul. Na Stoku 7/1) działającej z upoważnienia Zakładu Wodociągów i Kanalizacji – Zakład Budżetowy w Białobrzegach, o wyrażenie zgody na lokalizację trasy projektowanego sieci kanału sanitarnego z odnogami do posesji w pasie drogi krajowej nr 48, w m. Białobrzegi (ul. Rzemieślnicza)

#### zezwalam

na lokalizację projektowanego sieci kanału sanitarnego z odnogami do posesji w pasie drogi krajowej nr 48, w m. Białobrzegi (ul. Rzemieślnicza), w/g lokalizacji pokazanej na mapie sytuacyjno-wysokościowej dołączonej do akt sprawy, przy zachowaniu następujących warunków:

1. Poniesienia kosztów przełożenia urządzeń lub obiektów - zgodnie z art. 39 ustawy o drogach publicznych ust. 5 - w wypadku wystąpienia kolizji przy budowie/przebudowie drogi.
2. Odtworzenia naruszonych elementów pasa drogowego zgodnie z rozporządzeniem Ministra Transportu i Gospodarki Morskiej z dnia 02.03.1999 r, w sprawie warunków technicznych jakim powinny odpowiadać drogi publiczne i ich usytuowanie (Dz. U. z 1999 r., Nr 43, poz. z 430 z późn. zm.).
3. Nienaruszania urządzeń odwadniających i innych elementów technicznych drogi w obszarze realizacji inwestycji.
4. Poniesienia przez Inwestora kosztów budowy lub remontu urządzeń nawierzchni w pasie drogowym, związanych z lokalizacją uzgadnianej sieci uzbrojenia terenu lub likwidacją kolizji projektowanych urządzeń ze stanem istniejącym.
5. Ponoszenia odpowiedzialności za naruszenie praw osób trzecich, spowodowanie awarii urządzeń obcych zaistniałych w związku z zajęciem terenu a także skutków wypadków i kolizji.
6. Poniesienia przez Inwestora - w całości - kosztów budowy i eksploatacji wnioskowanego urządzenia, zgodnie z art. 39 ust. 4 ustawy o drogach publicznych.
7. Przejścia poprzeczne pod drogą krajową, zjazdami i chodnikiem należy wykonać metodą przecisku lub przewiertu bez rozkopywania ich nawierzchni.
8. W przypadku stwierdzenia przez tutejszy Oddział, że przedmiotowa inwestycja powoduje niszczenie lub uszkodzenie drogi, a w szczególności zagraża bezpieczeństwu ruchu drogowego, wnioskodawca zobowiązany będzie - natychmiast po wezwaniu - przywrócić poszczególne elementy zagospodarowania pasa drogowego drogi nr 48 do stanu pierwotnego.
9. Po zakończeniu robót związanych z budową sieci kanału sanitarnego, teren pasa drogi krajowej należy uporządkować oraz odbudować poszczególne elementy jego zagospodarowania, przywracając je do stanu pierwotnego, a następnie protokolarnie przekazać przedstawicielowi GDDKiA-O/WA Rejon Grójec. Ponadto zobowiązuje się Inwestora do przekazania do Rejonu w Grójcu, w terminie do 30 dni od zakończenia prac, inwentaryzacji geodezyjnej wykonanych robót w dwóch egzemplarzach.
10. Za umieszczenie w/w urządzenia w pasie drogowym (za okres przewidywanego funkcjonowania urządzenia) oraz za czas zajęcia pasa drogowego na wykonanie robót, pobrana zostanie opłata zgodnie z art. 40 ustawy o drogach publicznych.

**KOPIA ZGODNA  
Z ORYGINAŁEM**

*Bielle*  
10.01.2022



## POUCZENIE

Od niniejszej decyzji nie służy odwołanie, jednakże strona niezadowolona z decyzji może na podstawie art. 127 § 3 ustawy z dnia 14 czerwca 1960 r. Kodeks postępowania administracyjnego zwrócić się do Generalnego Dyrektora Dróg Krajowych i Autostrad z wnioskiem o ponowne rozpatrzenie sprawy, w terminie 14 dni od dnia doręczenia niniejszej decyzji. Jeżeli strona nie chce skorzystać z prawa do zwrócenia się z wnioskiem o ponowne rozpatrzenie sprawy, może wnieść na podstawie art. 52 § 3 ustawy z dnia 30 sierpnia 2002 r. - Prawo o postępowaniu przed sądami administracyjnymi (Dz. U. z 2016 r. poz. 718 z późn. zm.) do Wojewódzkiego Sądu Administracyjnego w Warszawie skargę na decyzję w terminie 30 dni od dnia doręczenia decyzji stronie. Wniosek o ponowne rozpatrzenie sprawy lub skargę na decyzję należy wnieść za pośrednictwem Oddziału w Warszawie Generalnej Dyrekcji Dróg Krajowych i Autostrad (03-808 Warszawa, ul. Mińska 25). Zgodnie z rozporządzeniem Rady Ministrów z dnia 16 grudnia 2003 r. w sprawie wysokości oraz szczegółowych zasad pobierania wpisu w postępowaniu przed sądami administracyjnymi (Dz. U. z 2003 r. Nr 221, poz. 2193 z późn. zm.). Wpis od skargi na niniejszą decyzję do WSA w Warszawie wynosi 200 złotych. Jednocześnie organ informuje, że strona postępowania ma możliwość ubiegania się o zwolnienie od kosztów w/w wpisu albo przyznanie prawa pomocy. Dodatkowo zgodnie z art. 127a k.p.a. w trakcie biegu terminu do wniesienia odwołania strona może, w formie oświadczenia przesłanego do GDDKiA Oddział w Warszawie, zrzec się prawa do wniesienia odwołania od wydanej decyzji. Z dniem doręczenia organowi administracji publicznej oświadczenia o zrzeczeniu się prawa do wniesienia odwołania przez ostatnią ze stron postępowania, decyzja staje się ostateczna i prawomocna.

Jeżeli przed przekazaniem sądowi skargi jednej ze stron postępowania administracyjnego, inna strona tego postępowania zwróciła się do organu z wnioskiem o ponowne rozpatrzenie sprawy, organ rozpoznaje tę skargę jak wniosek o ponowne rozpatrzenie sprawy, o czym niezwłocznie zawiadamia stronę wnoszącą skargę.

Jeżeli po przekazaniu sądowi skargi jednej ze stron postępowania administracyjnego, inna strona tego postępowania zwróciła się do organu z wnioskiem o ponowne rozpatrzenie sprawy organ niezwłocznie zawiadamia o tym sąd. Sąd niezwłocznie przekazuje skargę wraz z aktami sprawy temu organowi.

Zgodnie z postanowieniami art. 3, art. 32 i art. 33 ustawy z dnia 7 lipca 1994 r. Prawo budowlane (tj. Dz. U. z 2006 r., Nr 156, poz. 1118 z późn. zm.), decyzja stanowi dla Inwestora podstawę do złożenia oświadczenia o posiadanym prawie dysponowania terenem pasa drogowego na cele budowlane, w zakresie objętym decyzją.

Niniejsza zgoda nie zastępuje ewentualnych prawem wymaganych uzgodnień, pozwoleń i decyzji niezbędnych do przeprowadzenia wycinki drzew i krzewów, a w szczególności nie zastępuje zezwolenia, o którym mowa w art. 83 ustawy z dnia 16 kwietnia 2004 r. o ochronie przyrody (Dz. U. z 2004 r., Nr 92 poz. 880).

Zgodnie z rozporządzeniem Rady Ministrów z dnia 1 czerwca 2004 r. w sprawie określenia warunków udzielania zezwoleń na zajęcie pasa drogowego (Dz. U. nr 140 poz. 1481)), zezwolenie na prowadzenie robót w pasie drogi krajowej nr 48 zostanie wydane po złożeniu wniosku w GDDKiA Oddział w Warszawie Rejon Grójec (05-600 Grójec, ul. Niepodległości 22; tel. 48 664-20-71). Do wniosku należy dołączyć między innymi projekt organizacji ruchu na czas prowadzenia robót w pasie drogowym, który należy sporządzić w przypadku, gdy zajęcie pasa drogowego lub wykonywane roboty wpłyną na ruch drogowy lub ograniczą widoczność na drodze albo spowodują zmiany w istniejącej organizacji ruchu pojazdów lub pieszych. W pozostałych przypadkach należy przedłożyć informację o sposobie zabezpieczenia robót.

**KOPIA ZGODNA  
Z ORYGINAŁEM**

**Generalny Dyrektor  
Dróg Krajowych i Autostrad  
z upoważnienia  
Zastępcy Dyrektora Oddziału  
ds. Zarządzania Drogami i Mostami**

Otrzymuje (za potwierdzeniem odbioru):

1. Pani Jadwiga Sienicka  
26-800 Radom, ul. Na Stoku 7/1.

- **wraz z 1 egz. mapy** Warszawa *dnia 27.08.2021r.*

Do wiadomości:

1. Rejon Grójec.

2. a/a

Wydział Uzgodnień  
Zagospodarowania Przestrzennego  
Z-KA NACZELNIK

*mgr inż. Jacek Szczepański*

GDDKiA – O/Wa stwierdza, że niniejsza/  
Decyzja/Postanowienie jest ostateczna/

Wydział Uzgodnień  
Zagospodarowania Przestrzennego  
NACZELNIK

*mgr inż. Bartłomiej Niedziółka*

*mgr inż. Leszek Sekulski*







Radom, 25 stycznia 2022 r.

DR.5183.10.2022.mk  
RPW/914/2022

**Pani  
Jadwiga Sienicka  
-adres w aktach sprawy**

W odpowiedzi na wniosek z dnia 12.01.2022r. (data wpływu), w sprawie wydania opinii, w związku z realizacją zadania projektowego dla trasy sieci kanalizacji sanitarnej i wodociągowej z odnogami w miejscowości Białobrzegi ul. Rzemieślnicza, Krakowska, ze stanowiska konserwatorskiego opiniuję pozytywnie realizację inwestycji oraz informuję, co następuje:

W miejscu planowanej inwestycji (zgodnie z załącznikiem graficznym):

- 1) nie występują obiekty wpisane do rejestru zabytków;
- 2) nie występują zewidencjonowane stanowiska archeologiczne;
- 3) *zgodnie z art. 32 ustawy o ochronie zabytków i opiece nad zabytkami* w przypadku natrafienia w trakcie prac na przedmiot, co do którego istnieje przypuszczenie, iż jest on zabytkiem archeologicznym, wykonawca jest zobowiązany przerwać prace, przy użyciu dostępnych środków zabezpieczyć przedmiot oraz niezwłocznie zawiadomić o znalezisku Wojewódzkiego Konserwatora Zabytków;
- 4) mogą znajdować się obiekty ujęte w gminnej ewidencji zabytków; *zgodnie z art. 22 ustawy o ochronie zabytków i opiece nad zabytkami* gminną ewidencję zabytków prowadzi Wójt Gminy, w związku z czym celem uzyskania informacji dotyczącej ujęcia nieruchomości w Gminnej Ewidencji Zabytków gminy Białobrzegi należy zwrócić się do Urzędu Miasta i Gminy w Białobrzegach Pl. Zygmunta Starego 9 26-800 Białobrzegi;
- 5) przedmiotowy teren może podlegać ochronie konserwatorskiej na podstawie ustaleń miejscowego planu zagospodarowania przestrzennego, przyjętego w formie uchwały Rady Gminy (co należy ustalić we właściwym urzędzie), o ile taka uchwała została podjęta.




6) w przypadku gdy inwestycja dotyczy terenu lub obiektu chronionego pod względem konserwatorskim na podstawie zapisów miejscowego planu zagospodarowania przestrzennego, lub obiektów wpisanych do GEZ (Gminnej Ewidencji Zabytków) uzgodnienie przez Mazowieckiego Wojewódzkiego Konserwatora Zabytków (Wojewódzki Urząd Ochrony Zabytków w Warszawie Delegatura w Radomiu, 26-600 Radom, ul. Żeromskiego 53, p. 345, tel./fax 48/363-85-14; 48/363-92-14, [www.mwzkz.pl](http://www.mwzkz.pl); mail: [radom@mwkz.pl](mailto:radom@mwkz.pl)), powinno nastąpić na skutek wystąpienia organu wydającego pozwolenie na budowę/właściwego organu, w trybie uzgodnienia przewidzianym w art. 106 Kpa.

Ł up. Mazowieckiego Wojewódzkiego  
Konserwator Zabytków  
*Monika Lipko*  
Zastępca Kierownika Delegatury  
w Radomiu

Otrzymują:

1. Pani Jadwiga Sienicka
2. a/a



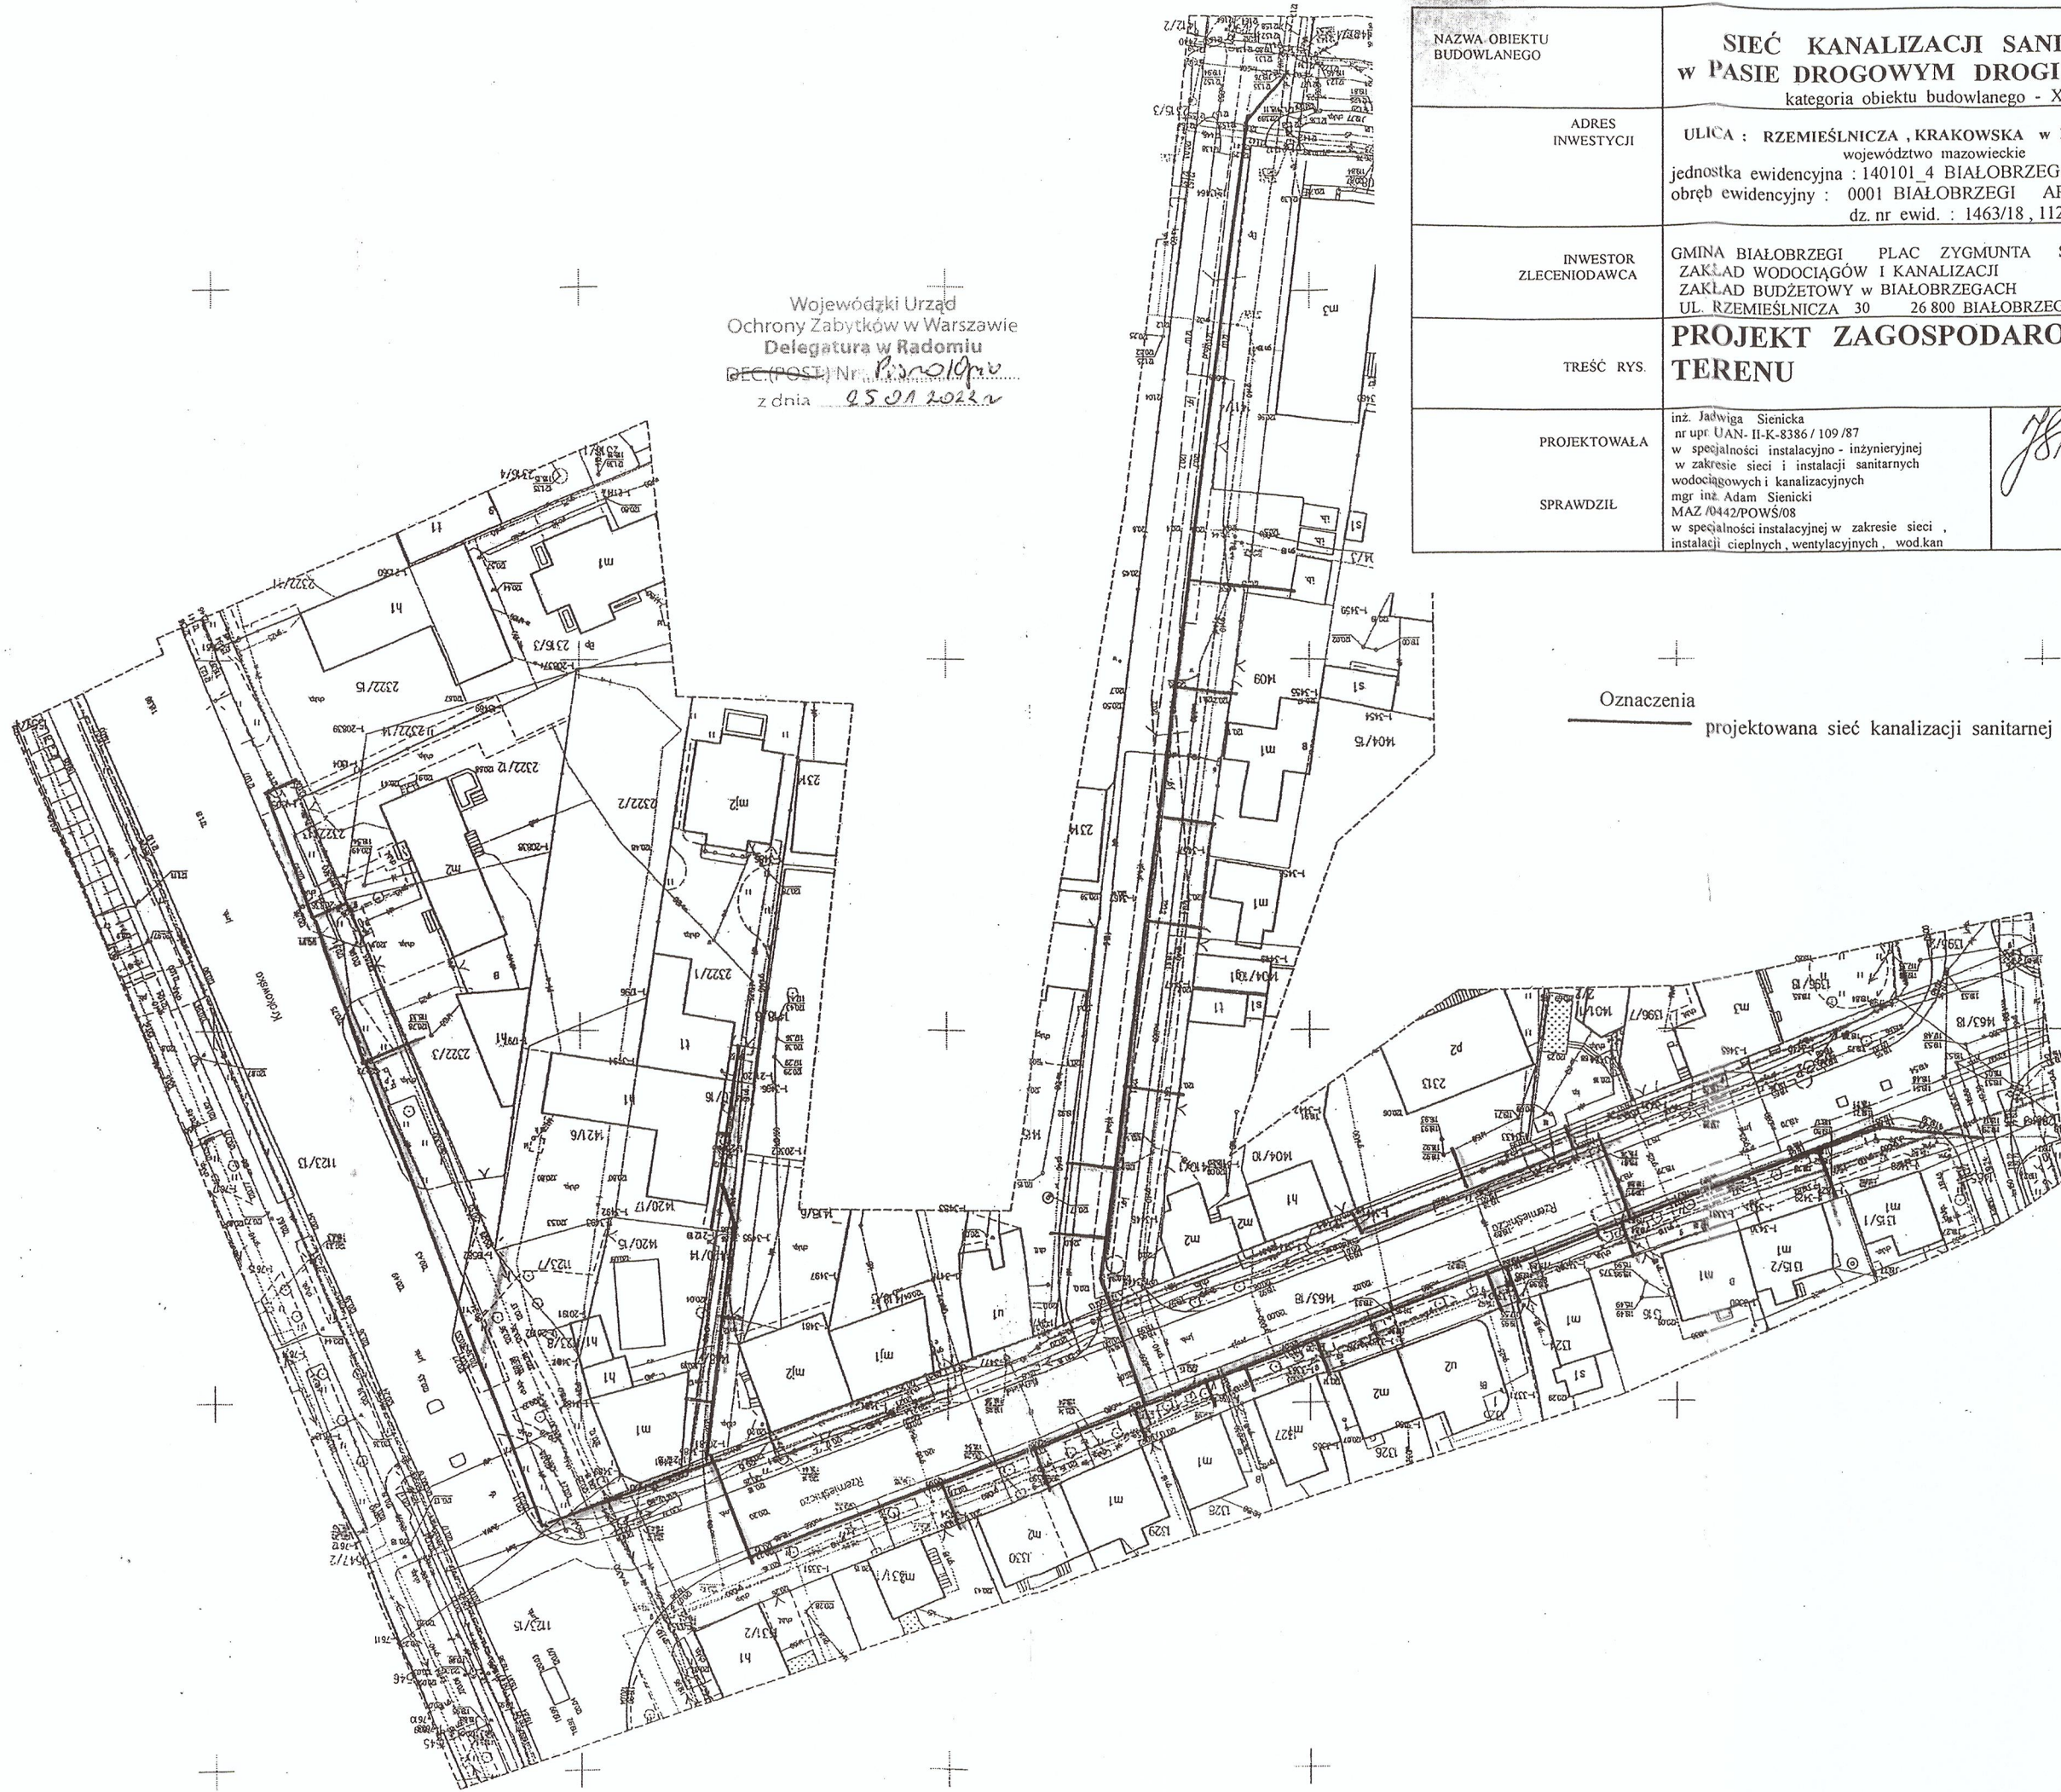

Wojewódzki Urząd  
Ochrony Zabytków w Warszawie  
Delegatura w Radomiu  
DEC.(POST.) Nr *P.2020.10.01*  
z dnia *05.01.2022 r.*

NAZWA OBIEKTU BUDOWLANEGO	SIEĆ KANALIZACJI SANITARNEJ w PASIE DROGOWYM DROGI KRAJOWEJ NR 48 kategoria obiektu budowlanego - XXVI		
ADRES INWESTYCJI	ULICA : RZEMIEŚLNICZA , KRAKOWSKA w BIAŁOBRZEGACH województwo mazowieckie jednostka ewidencyjna : 140101_4 BIAŁOBRZEGI - MIASTO obręb ewidencyjny : 0001 BIAŁOBRZEGI ARK. 24 dz. nr ewid. : 1463/18 , 1123/15		
INWESTOR ZLECENIODAWCA	GMINA BIAŁOBRZEGI PLAC ZYGMUNTA STAREGO 9 ZAKŁAD WODOCIĄGÓW I KANALIZACJI ZAKŁAD BUDŻETOWY w BIAŁOBRZEGACH UL. RZEMIEŚLNICZA 30 26 800 BIAŁOBRZEGI woj. mazowieckie		
TREŚĆ RYS.	PROJEKT ZAGOSPODAROWNIA TERENU		SKALA - 1:500 DATA 06.2021 PZT
PROJEKTOWAŁA	inż. Jadwiga Sienicka nr upr. UAN- II-K-8386 / 109 /87 w specjalności instalacyjno - inżynieryjnej w zakresie sieci i instalacji sanitarnych wodociągowych i kanalizacyjnych	<i>J. Sienicka</i>	1
SPRAWDZIŁ	mgr inż. Adam Sienicki MAZ /0442/POWŚ/08 w specjalności instalacyjnej w zakresie sieci , instalacji cieplnych , wentylacyjnych , wod.kan		

Oznaczenia

projektowana sieć kanalizacji sanitarnej  $\varnothing 200 / \varnothing 160$  PE







O/WA.Z-3.4341. 186 .2022.ZU

Warszawa, dn. 2022.02. *16*

Pani Jadwiga Sienicka  
26-800 Radom  
ul. Na Stoku 7/1

Dotyczy: uzgodnienia projektu budowlanego sieci kanalizacji sanitarnej w pasie drogi krajowej nr 48, w miejscowości Białobrzegi (ul. Rzemieślnicza).

Odpowiadając na Pani wniosek z dnia 22.01.2022 r. (data wpływu pisma do GDDKiA – 25.01.2022 r.), Generalna Dyrekcja Dróg Krajowych i Autostrad Oddział w Warszawie informuje, że uzgadnia przedłożony projekt budowlany sieci kanalizacji sanitarnej w pasie drogi krajowej nr 48, w miejscowości Białobrzegi (ul. Rzemieślnicza).

Pozostałe ustalenia zawarte w decyzji Nr: O/WA.Z-3.4341.901.2021.ZU z dnia 10.08.2021 r. są nadal obowiązujące.

Wydział Uzgodnień  
i Zagospodarowania Przestrzennego  
KANCELNIK  
*Niedziółka*  
mgr inż. Sandomir Niedziółka

W załączeniu:  
- uzgodniony proj. bud. (egz. 1).

Do wiadomości:  
1. Rejon Grójec.  
2. a/a

**KOPIA ZGODNA  
Z ORYGINAŁEM**

*[Signature]*



Padrino  
Sienice  
10.01.2022



15.01.2022

## OŚWIADCZENIE

Zgodnie z art. 34 ust. 3d pkt. 3 Ustawy – PRAWO BUDOWLANE / DZ.U. 2020 r poz . 1333 z późniejszymi zmianami / oświadczam , że

PROJEKT BUDOWLANY -BUDOWA SIECI KANALIZACJI SANITARNEJ  
w PASIE DROGOWYM DROGI KRAJOWEJ NR 48  
- ulice : KRAKOWSKA , RZEMIEŚLNICZA w BIAŁOBRZEGACH

### ADRES INWESTYCJI

m. BIAŁOBRZEGI dz. nr geod. 1463/18 , 1123/15  
obręb ewidencyjny : 0001 BIAŁOBRZEGI ark. 24  
jednostka ewidencyjna : 140101\_4 : gmina BIAŁOBRZEGI - MIASTO  
powiat białobrzegi województwo mazowieckie

### INWESTOR

GMINA BIAŁOBRZEGI  
PLAC ZYGMUNTA STAREGO 9  
26-800 BIAŁOBRZEGI

### ZLECENIODAWCA

ZAKŁAD WODOCIĄGÓW I KANALIZACJI  
ZAKŁAD BUDŻETOWY  
ul. RZEMIEŚLNICZA 30 26 800 BIAŁOBRZEGI

sporządzono zgodnie z obowiązującymi przepisami i zasadami wiedzy technicznej i jest kompletny z punktu widzenia celu , któremu ma służyć .


Projektant  
inż. Jadwiga Sienicka

Sprawdzający  
mgr inż. Adam Sienicki

inż. Jadwiga Sienicka  
uprawniona projektant w specjalności  
instalacyjno-inżynierskiej  
w zakresie sieci i instalacji sanitarnych  
UAN-II-K-8366/109/87 BUA-III-8366/109/87  
Radom, ul. Na Stoku 7/1 tel. 602 58 59 59

mgr inż. ADAM SIENICKI  
PRAWNIENIA BUDOWLANE  
nr MAZ / 0442 / PWOS / 08  
w specjalności instalacyjnej w zakresie sieci,  
instalacji i urządzeń ciepłych, wentylacyjnych,  
gazowych, wodociagowych i kanalizacyjnych.  
Radom, ul. Na Stoku 7/1; tel. 048/ 331-24-42



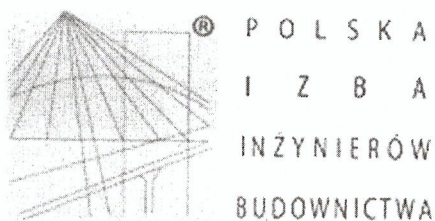

## Zaświadczenie

o numerze weryfikacyjnym:

MAZ-VSP-ZQE-8W8 \*

Pani JADWIGA SIENICKA o numerze ewidencyjnym MAZ/IS/5626/01  
adres zamieszkania NA STOKU 7/1, 26-600 Radom  
jest członkiem Mazowieckiej Okręgowej Izby Inżynierów Budownictwa i posiada wymagane  
ubezpieczenie od odpowiedzialności cywilnej.  
Niniejsze zaświadczenie jest ważne od 2022-01-01 do 2022-12-31.


Zaświadczenie zostało wygenerowane elektronicznie i opatrzone bezpiecznym podpisem elektronicznym  
weryfikowanym przy pomocy ważnego kwalifikowanego certyfikatu w dniu 2021-12-13 roku przez:

Roman Lulis, Przewodniczący Rady Mazowieckiej Okręgowej Izby Inżynierów Budownictwa.

(Zgodnie art. 5 ust 2 ustawy z dnia 18 września 2001 r. o podpisie elektronicznym (Dz. U. 2001 Nr 130 poz. 1450) dane w postaci elektronicznej opatrzone bezpiecznym podpisem elektronicznym weryfikowanym przy pomocy ważnego kwalifikowanego certyfikatu są równoważne pod względem skutków prawnych dokumentom opatrzonym podpisami własnoręcznymi.)

\* Weryfikację poprawności danych w niniejszym zaświadczeniu można sprawdzić za pomocą numeru weryfikacyjnego zaświadczenia na stronie Polskiej Izby Inżynierów Budownictwa [www.piib.org.pl](http://www.piib.org.pl) lub kontaktując się z biurem właściwej Okręgowej Izby Inżynierów Budownictwa.



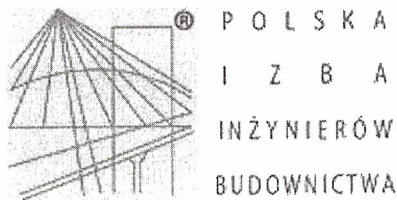

## Zaświadczenie

o numerze weryfikacyjnym:

MAZ-S14-IK2-7T7 \*

Pan ADAM SIENICKI o numerze ewidencyjnym MAZ/IS/0158/09

adres zamieszkania [REDACTED]

jest członkiem Mazowieckiej Okręgowej Izby Inżynierów Budownictwa i posiada wymagane ubezpieczenie od odpowiedzialności cywilnej.

Niniejsze zaświadczenie jest ważne od 2021-03-01 do 2022-02-28.

Zaświadczenie zostało wygenerowane elektronicznie i opatrzone bezpiecznym podpisem elektronicznym weryfikowanym przy pomocy ważnego kwalifikowanego certyfikatu w dniu 2021-02-25 roku przez:

Roman Lulis, Przewodniczący Rady Mazowieckiej Okręgowej Izby Inżynierów Budownictwa.

(Zgodnie art. 5 ust 2 ustawy z dnia 18 września 2001 r. o podpisie elektronicznym (Dz. U. 2001 Nr 130 poz. 1450) dane w postaci elektronicznej opatrzone bezpiecznym podpisem elektronicznym weryfikowanym przy pomocy ważnego kwalifikowanego certyfikatu są równoważne pod względem skutków prawnych dokumentom opatrzonym podpisami własnoręcznymi.)

\* Weryfikację poprawności danych w niniejszym zaświadczeniu można sprawdzić za pomocą numeru weryfikacyjnego zaświadczenia na stronie Polskiej Izby Inżynierów Budownictwa [www.piib.org.pl](http://www.piib.org.pl) lub kontaktując się z biurem właściwej Okręgowej Izby Inżynierów Budownictwa.



Nr UAN-II-K-8386/109/87

## STWIERDZENIE PRZYGOTOWANIA ZAWODOWEGO

do pełnienia samodzielnych funkcji technicznych w budownictwie

Na podstawie § 13 ust. 1 pkt 4 lit. a i b, § 4 ust. 2, § 7,

i § 13 ust. 1 rozporządzenia Ministra Gospodarki Terenowej i Ochrony Środowiska z dnia 20 lutego 1975 r. w sprawie samodzielnych funkcji technicznych w budownictwie (Dz. U. Nr 8, poz. 46)

stwierdza się, że:

OBYWATEL KA JADWIGA SIENICKA

inżynier inżynierii środowiska  
(wymienić tytuł zawodowy)

urodzony dnia 31 sierpnia 1952 r. w Płocku

posiada przygotowanie zawodowe, upoważniające do wykonywania samodzielnej funkcji  
projektanta

w specjalności instalacyjno - inżynierskiej w zakresie  
sieci i instalacji sanitarnych


OBYWATELKA JADWIGA SIENICKA

jest upoważniony do

- 1/ sporządzania projektów instalacji sanitarnych, sieci wodociągowych, kanalizacyjnych i ciepłych uzbrojenia terenu,
- 2/ w budownictwie osób fizycznych - do kierowania, nadzorowania i kontrolowania budowy, kierowania i kontrolowania wytwarzania konstrukcyjnych elementów sieci i instalacji oraz oceniania i badania stanu technicznego instalacji sanitarnych, sieci wodociągowych, kanalizacyjnych i ciepłych uzbrojenia terenu.

Otrzymuje :

Ob. Jadwiga Sienicka  
ul. Małczewskiego 20 m 2  
26 - 600 Radom

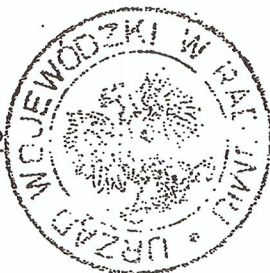

DYREKTOR WYDZIAŁU

mgr inż. arch. Włodzisław Kępczyński  
Główny Architekt Wojewódzki

KOPIA ZGODNA  
Z ORYGINAŁEM

*J. Sienicka*  
10.01.2022





sygn. akt MAZ/7131-7132/ 509 /08 /5

Warszawa, dnia 30 grudnia 2008 r.

## DECYZJA

Na podstawie art. 11 ust. 1 i art. 24 ust. 1 pkt 2 ustawy z dnia 15 grudnia 2000 r. o samorządach zawodowych architektów, inżynierów budownictwa oraz urbanistów (Dz.U. z 2001 r. Nr 5 poz. 42 z późn. zm.), art. 12 ust. 1 pkt 1-5, ust. 3, art. 13 ust. 1, 3 i 4, art. 14 ust. 1 pkt 4 ustawy z dnia 7 lipca 1994 r. – Prawo budowlane (tekst jedn.: Dz.U. z 2006 r. Nr 156 poz. 1118 z późn. zm.) oraz § 11 ust. 1 pkt 1, § 15, § 23 ust. 1 rozporządzenia Ministra Transportu i Budownictwa z dnia 28 kwietnia 2006 r. w sprawie samodzielnych funkcji technicznych w budownictwie (Dz.U. Nr 83 poz. 578), Okręgowa Komisja Kwalifikacyjna Mazowieckiej Okręgowej Izby Inżynierów Budownictwa stwierdza, że:

**Pan Adam Sienicki**

magister inżynier

urodzony dnia 17 lipca 1978 roku w Radomiu, syn Henryka

uzyskał

**UPRAWNIENIA BUDOWLANE**

**nr MAZ/0442/PWOS/08**

**do projektowania i kierowania robotami budowlanymi bez ograniczeń  
w specjalności instalacyjnej w zakresie sieci, instalacji i urządzeń cieplnych,  
wentylacyjnych, gazowych, wodociągowych i kanalizacyjnych**

### UZASADNIENIE

W związku z uwzględnieniem w całości żądania strony, na podstawie art. 107 § 4 Kodeksu postępowania administracyjnego odstępuje się od uzasadniania decyzji.

Szczegółowy zakres nadanych uprawnień został opisany na odwrocie niniejszej decyzji.

### POUCZENIE


1. Zgodnie z art. 12 ust. 7 ustawy – Prawo budowlane, podstawę do wykonywania samodzielnych funkcji technicznych w budownictwie stanowi wpis do centralnego rejestru, prowadzonego przez Głównego Inspektora Nadzoru Budowlanego oraz wpis na listę członków właściwej izby samorządu zawodowego.
2. Od niniejszej decyzji służy odwołanie do Krajowej Komisji Kwalifikacyjnej Polskiej Izby Inżynierów Budownictwa w Warszawie za pośrednictwem Okręgowej Komisji Kwalifikacyjnej Mazowieckiej Okręgowej Izby Inżynierów Budownictwa w Warszawie, w terminie 14 dni od dnia jej doręczenia.

Skład Orzekający

1/ mgr inż. Krzysztof Latoszek

2/ mgr inż. Irena Churska

3/ mgr inż. Krzysztof Boos

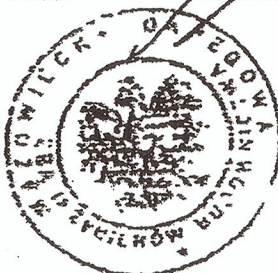

**KOPIA ZGODNA  
Z ORYGINAŁEM**

*[Signature]*  
10.01.2009