



STAROSTWO POWIATOWE W ŚWIDNICY

58-100 Świdnica, ul. Marii Skłodowskiej-Curie 7
tel. 74 85 00 400, fax. 74 853 09 27
e-mail: starostwo@powiat.swidnica.pl
www.swidnica.pl

KD.7121.2.70.2024.2

W P Ł Y N Ę Ł O
Służba Drogorowa Powiatu Świdnickiego

Świdnica, dnia 17 czerwca 2024 r.

dnia 2024-06-19
L.dz. 1423
podpis [signature]

P. A. Zawadzki
19.06.2024
[initials]

**Służba Drogorowa
Powiatu Świdnickiego
ul. Powstańców 12
58-140 Jaworzyna Śląska**

W odpowiedzi na wniosek znak PT.43.101.1.2024 z dnia 13 czerwca 2024 r., działając na podstawie art. 10 ust. 5 ustawy z dnia 20 czerwca 1997 r. – Prawo o ruchu drogowym (tekst jedn. Dz. U. z 2023 r., poz. 1047 z późniejszymi zmianami) oraz § 3 ust.1 i § 8 ust. 2 rozporządzenia Ministra Infrastruktury z dnia 23 września 2003 r. w sprawie szczegółowych warunków zarządzania ruchem na drogach oraz wykonywania nadzoru nad tym zarządzaniem (tekst jedn. Dz.U. z 2017 r., poz. 784)

- zatwierdzam -

projekt zmiany organizacji ruchu w ciągu drogi powiatowej nr 2941 D na odcinku od DK 35 - Jagodnik.

Na podstawie § 8 ust. 7 ww. zarządzenia termin w którym powinna zostać wprowadzona zatwierdzona organizacja ruchu określa się do dnia :

30 czerwca 2025 r.

Zgodnie z § 12 ust. 1 ww. rozporządzenia, jednostka realizująca organizację ruchu zawiadamia organ zarządzający ruchem, zarząd drogi oraz właściwego komendanta Policji o terminie jej wprowadzenia, co najmniej na 7 dni przed dniem wprowadzenia organizacji ruchu.

Na podstawie § 12 ust. 4 ww. rozporządzenia – w przypadku braku zawiadomienia o wprowadzeniu organizacji ruchu w określonym terminie – niniejsze zatwierdzenie traci ważność.

Z poważaniem

Wyk. w 3 egz. P.B.
2 egz. j.w
1 egz. a/a
17.06.2024

z up. STAROSTY
[signature]
Piotr Bizon
Starszy Inspektor Powiatowy
w Wydziale Komunikacji
Transportu i Dróg Publicznych



01U001CJQT

PROJEKT STAŁEJ ORGANIZACJI RUCHU
NA DRODZE POWIATOWEJ NR 2941D
W MIEJSCOWOŚCI PSZENNO

Dla zadania: „Przebudowa nawierzchni drogi powiatowej nr 2941D
odcinek od DK35 w kierunku miejscowości Jagodnik”

Sporządził:

INSPEKTOR
DROGOWO-MOSTOWY

Artur Barczak

**Karta uzgodnień dla PROJEKTU STAŁEJ ORGANIZACJI RUCHU
NA DRODZE POWIATOWEJ NR 2941D
W MIEJSCOWOŚCI PSZENNO**

Dla zadania: „Przebudowa nawierzchni drogi powiatowej nr 2941D odcinek od DK35 w kierunku miejscowości Jagodnik”

Komenda Powiatowa Policji w Świdnicy



*opinię
pouf. gwarant*

1 ZASTĘPCA
KOMENDANTA POWIATOWEGO POLICJI
w Świdnicy

[Signature]

ml insp. Przemysław Siwiak

07.06.2024

OPIS TECHNICZNY

**do projektu stałej organizacji ruchu w ciągu drogi powiatowej nr 2941D
dla zadania: „Przebudowa nawierzchni drogi powiatowej nr 2941D odcinek od DK35
w kierunku miejscowości Jagodnik”**

1. Podstawa opracowania projektu:

Wniosek zarządcy drogi.

2. Podstawy prawne projektu

- rozporządzenia Ministra Infrastruktury z dnia 23 września 2003 r. w sprawie szczegółowych warunków zarządzania ruchem na drogach oraz wykonywania nadzoru nad tym zarządzaniem (Dz. U. z 2017 r., poz. 784 ze zm.).
- rozporządzenie Ministrów Infrastruktury oraz Spraw Wewnętrznych i Administracji z dnia 31 lipca 2002 r. w sprawie znaków i sygnałów drogowych (tekst jednolity: Dz. U. z 2019 r., poz. 2310 ze zm.).
- rozporządzenie Ministra Infrastruktury z dnia 3 lipca 2003 r. w sprawie szczegółowych warunków technicznych dla znaków i sygnałów drogowych oraz urządzeń bezpieczeństwa ruchu drogowego i warunków ich umieszczania na drogach (Dz. U. z 2019 r., poz. 2311 ze zm.).
- Ustawa z dnia 20 czerwca 1997 r. prawo o ruchu drogowym (tekst jednolity: Dz. U. z 2023 r. poz. 1047 ze zm.).

3. Opis drogi

Droga powiatowa nr 2941D jest drogą łączącą drogę krajową nr 35 w miejscowości Pszenno, przez miejscowości Jagodnik, z drogą wojewódzka nr 382 relacji Dzierżoniów – Świdnica. Projekt obejmuje odcinek w miejscowości Pszenno, w obszarze zabudowanym. Droga posiada nawierzchnię bitumiczną o zmiennej szerokości oraz wyposażona jest w jednostronny chodnik z kostki betonowej. Przebudowie ulegnie nawierzchnia jezdni oraz chodnika, bez zmiany parametrów szerokości.

4. Planowana zmiana w organizacji ruchu

Opracowanie ma na celu ujednolicenie organizacji ruchu na przedmiotowym odcinku. Oznakowanie nie ulegnie zmianie. Projekt jest niezbędny do złożenia zgłoszenia wykonywania robót budowlanych. Szczegółowy plan oznakowania znajduje się na rysunku nr 1.

Stała organizacja ruchu zostanie wprowadzona do końca czerwca 2025 roku.

Jaworzyna Śląska, dnia 6 czerwiec 2024 r.
Sporządził:

**INSPEKTOR
DROGOWO-MOSTOWY**
Artur Barczak




Plan orientacyjny

Projekt stałej organizacji ruchu na
drodze powiatowej nr 2941D w
miejscowości Pszenno dla zadania:
„Przebudowa nawierzchni drogi powiatowej
nr 2941D odcinek od Dk35 w kierunku
miejscowości Jagodnik”

Skala 1 :50 000

Urząd Powiatowy
Powiat Świdnicki
ul. Powstańców, 12
58-140 Jaworzyna Śląska

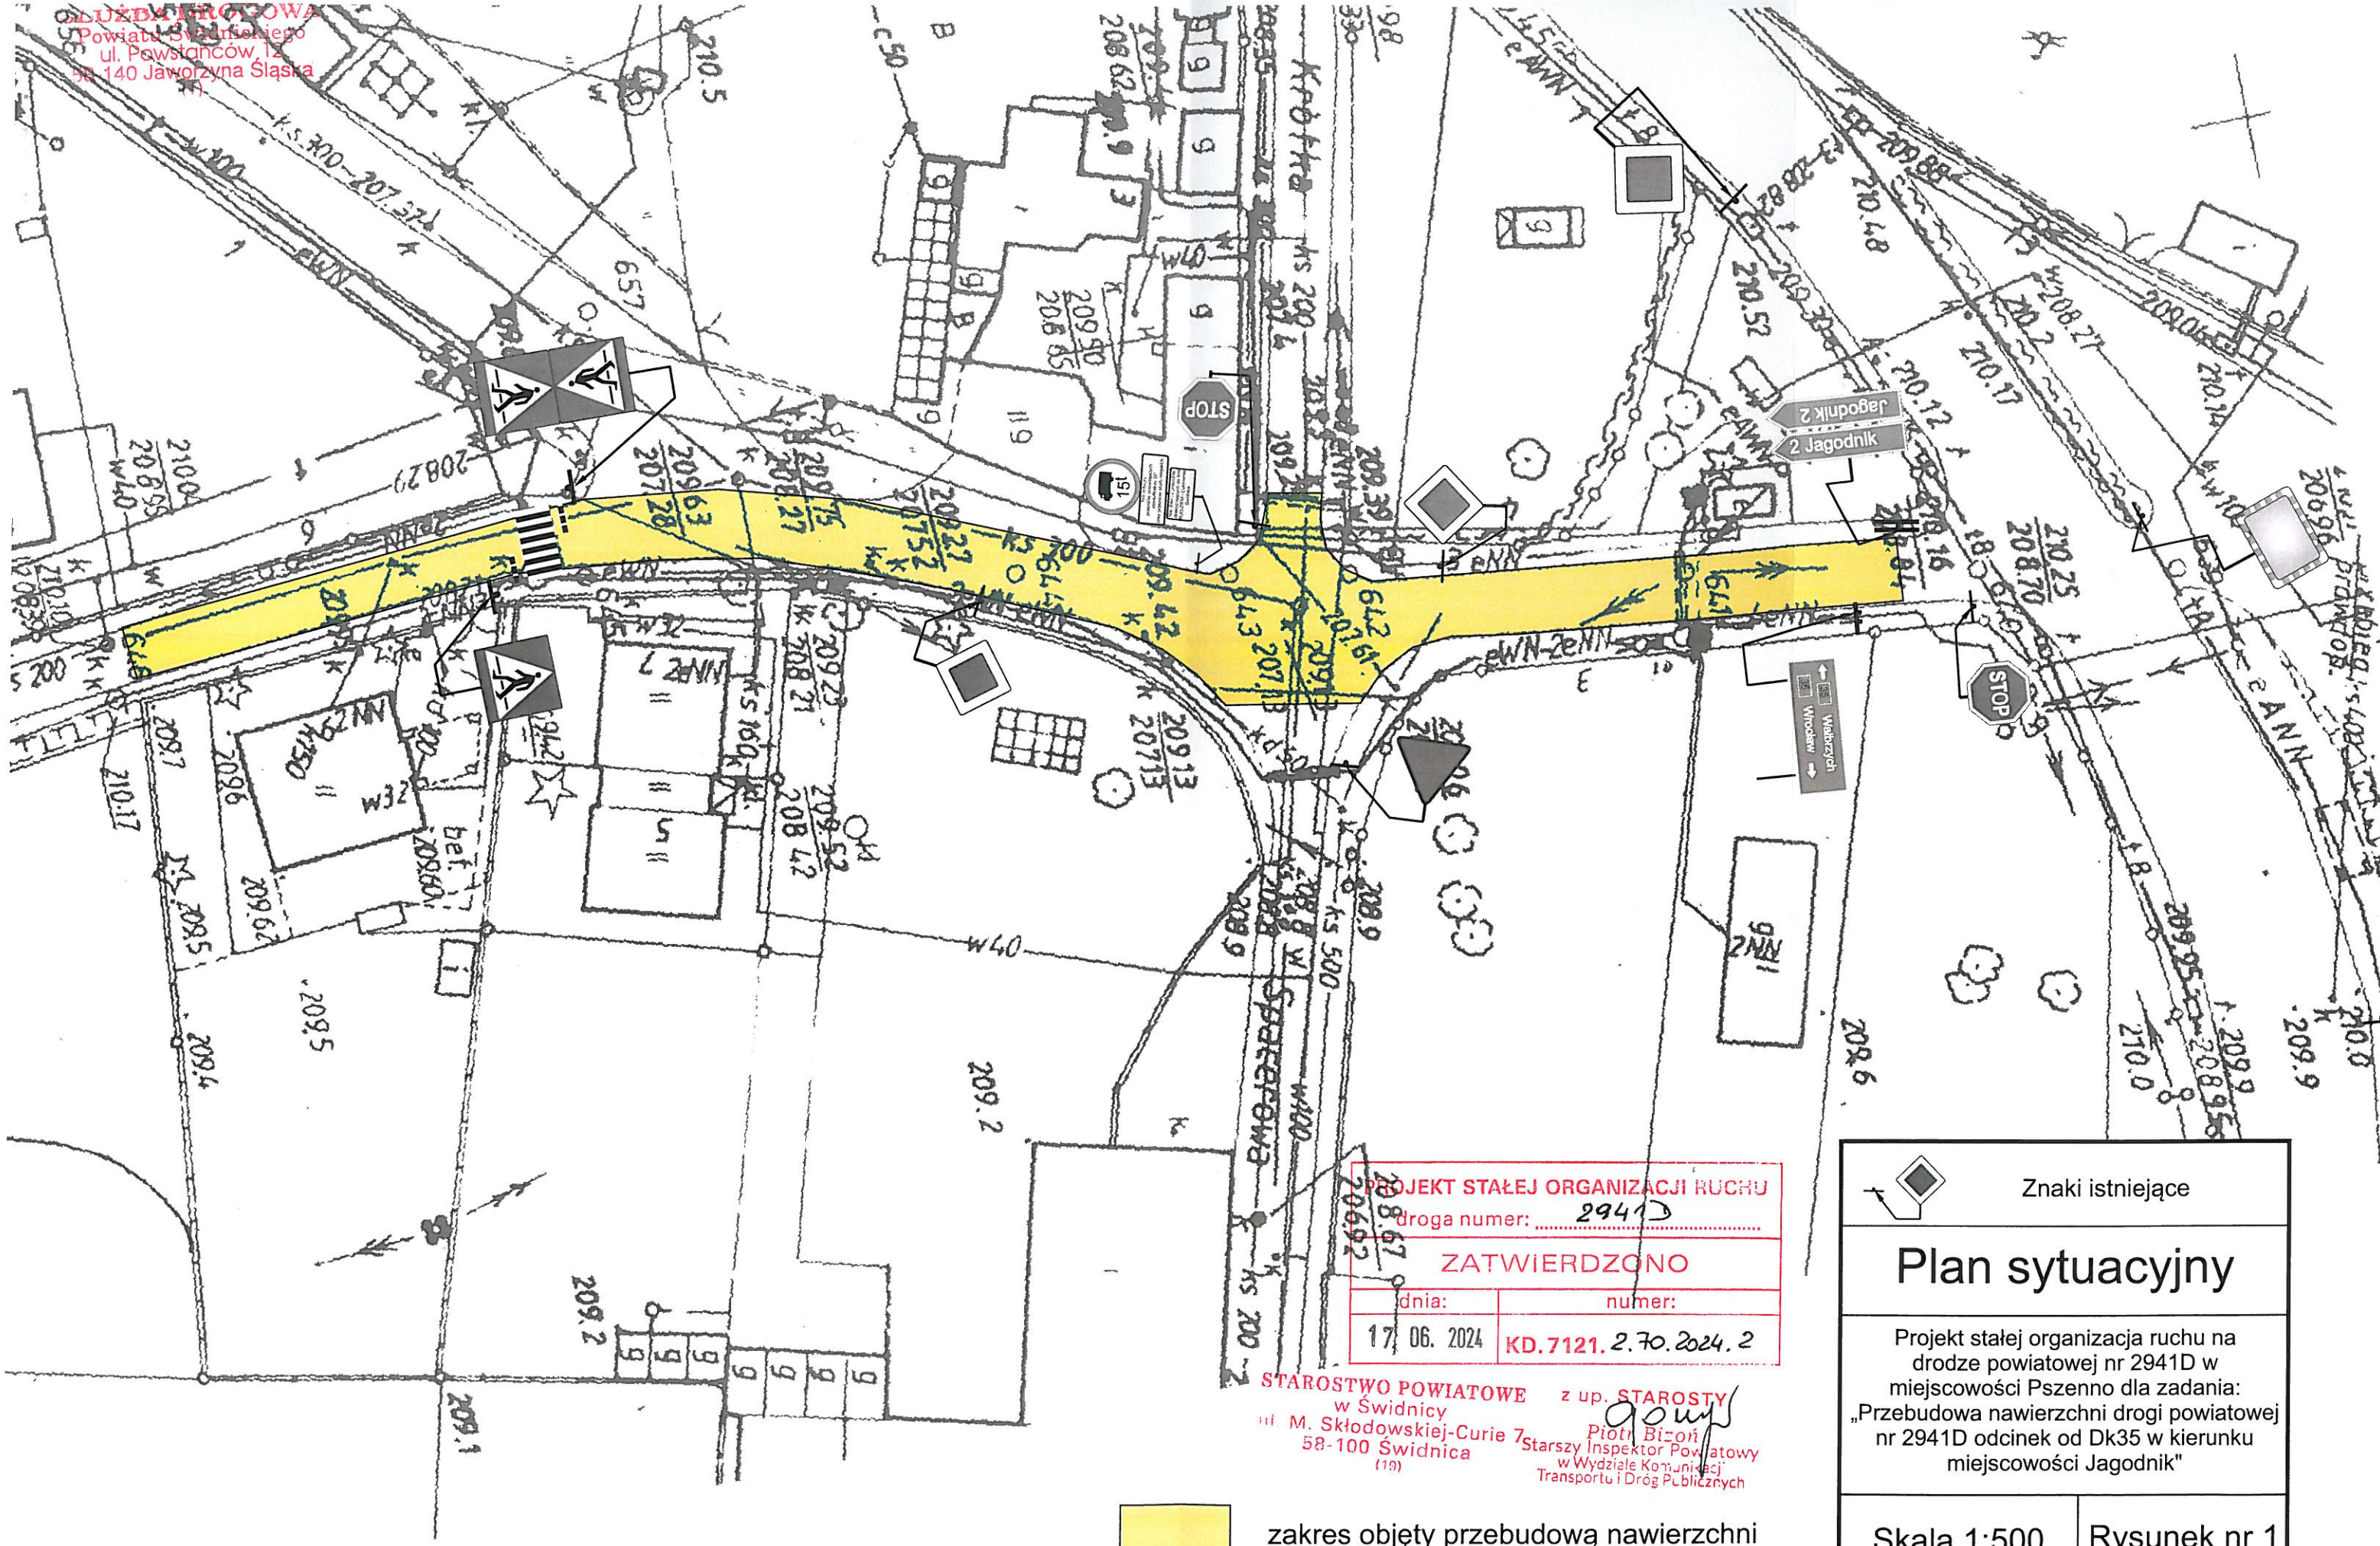

PROJEKT STAŁEJ ORGANIZACJI RUCHU
droga numer: 2941D
ZATWIERDZONO
dnia: 17.06.2024 numer: KD.7121.2.70.2024.2

STAROSTWO POWIATOWE w Świdnicy
ul. M. Skłodowskiej-Curie 7
58-100 Świdnica
(19)

z up. STAROSTY
Piotr Biżon
Starszy Inspektor Powiatowy
w Wydziale Komunikacji
Transportu i Drog Publicznych


 Znaki istniejące

Plan sytuacyjny

Projekt stałej organizacja ruchu na drodze powiatowej nr 2941D w miejscowości Pszenno dla zadania: „Przebudowa nawierzchni drogi powiatowej nr 2941D odcinek od Dk35 w kierunku miejscowości Jagodnik”

Skala 1:500

Rysunek nr 1

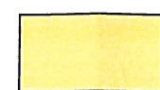 zakres objęty przebudową nawierzchni