

INWESTOR	SŁUŻBA DROGOWA POWIATU ŚWIDNICKIEGO Ul. Powstańców 12 58-140 Jaworzyna Śląska
NAZWA INWESTYCJI	Przebudowa nawierzchni jezdni drogi powiatowej nr 2941D odcinek od DK 35 w kierunku miejscowości Jagodnik
KATEGORIE OBIEKTÓW	Kategoria IV – skrzyżowania, zjazdy, Kategoria XXV – drogi
JEDNOSTKA AUTORSKA	RDK PROJEKT Sp. z o.o. ul. Wrocławska 24/3, 55-040 Bielany Wrocławskie

CZĘŚĆ	STADIUM DOKUMENTACJI
DROGOWA	MATERIAŁ DO ZGŁOSZENIA ROBÓT BUDOWLANÝCH

OBRĘB/JEDNOSTKA EWIDENCYJNA	NUMER EWIDENCYJNY DZIAŁEK
0023 Pszenno / Świdnica	29/1, 81, 116, 79, 80, 55

Zespół projektowy	Imię i Nazwisko	Specjalność Nr uprawnień	Podpis	Data
BRANŻA DROGOWA				
Projektant:	mgr inż. Robert Grodecki	Drogowa 43/DOŚ/04		05.2024

ZGŁOSZENIE ROBÓT BUDOWLANYCH

Spis treści

OPIS TECHNICZNY	5
1. Przedmiot inwestycji	7
2. Podstawa opracowania	7
2.1. Zamawiający	7
2.2. Jednostka projektowa.....	7
2.3. Adres inwestycji	7
2.4. Obiekt.....	7
3. Rodzaj i zakres robót.....	7
4. Sposób wykonania robót.....	8
DECYZJE O NADANIU UPRAWNIEŃ BUDOWLANYCH I ZAŚWIADCZENIA O PRZYNALEŻNOŚCI DO OIIB	9
• Uprawnienia budowlane projektanta - mgr inż. Robert Grodecki	11
• Zaświadczenie z PIIB projektanta - mgr inż. Robert Grodecki.....	13
CZĘŚĆ RYSUNKOWA	15

ZGŁOSZENIE ROBÓT BUDOWLANYCH

ZGŁOSZENIE ROBÓT BUDOWLANYCH

OPIS TECHNICZNY

ZGŁOSZENIE ROBÓT BUDOWLANYCH

ZGŁOSZENIE ROBÓT BUDOWLANYCH

1. Przedmiot inwestycji

Przedmiotem zadania inwestycyjnego jest wykonanie przebudowy nawierzchni jezdni drogi powiatowej nr 2941D od skrzyżowania z drogą krajową – ul. Świdnicka na długości ok. 156m.

2. Podstawa opracowania

2.1. Zamawiający

Gmina Świdnica
ul. B. Głowackiego 4
58-100 Świdnica

2.2. Jednostka projektowa

RDK PROJEKT Sp. z o.o.
ul. Wrocławska 24/3
55-040 Bielany Wrocławskie

2.3. Adres inwestycji

Powiat świdnicki, gmina Świdnica,
działki nr 29/1, 81, 116, 79, 80, 55
obręb 0023 Pszenno

2.4. Obiekt

Droga powiatowa nr 2941D

3. Rodzaj i zakres robót

Rodzaj i zakres robót

- wzmocnienie i profilacja nawierzchni drogowej poprzez wymianę istniejącej konstrukcji nawierzchni na nową,
- wymiana nawierzchni chodnika na nową.
- wymiana krawężników,
- wymiana obrzeży,
- regulacja wysokościowa/wymiana wpustów deszczowych.

W ramach przedmiotowego zadania zostaną wykonane następujące prace:

- frezowanie istn. warstwy nawierzchni drogowej,
- rozebranie istniejących elementów: krawężniki, obrzeża, płyty betonowe, kostka betonowa,
- wykonanie profilacji i zagęszczenia terenu pod konstrukcje drogi i chodnika,
- ułożenie warstw konstrukcyjnych nawierzchni drogowej oraz chodnika,
- ułożenie krawężników drogowych i obrzeży,
- regulacja wysokościowa lub wymiana wpustów deszczowych na nowe.

ZGŁOSZENIE ROBÓT BUDOWLANYCH

4. Sposób wykonania robót

Sposób wykonania:

Frezowanie wierzchniej warstwy nawierzchni bitumicznych dróg zostanie wykonane za pomocą frezarki. Profilowanie i zagęszczenie podłoża gruntowego zostanie wykonane przy użyciu równiarki samojezdnej, walca wibracyjnego samojezdnego oraz walca statycznego samojezdnego.


Ułożenie warstw konstrukcyjnych nawierzchni drogi wykonane zostanie metodą ręczną na wcześniej przygotowaną podsypkę. Prace należy prowadzić tak aby nie niszczyć wcześniej przygotowanej podsypki. Nawierzchnię należy wcześniej obramować krawężnikami betonowymi uwzględniając szerokość ułożenia kostki poprzez ułożenie pojedynczych rzędów kostek.

**DECYZJE O NADANIU UPRAWNIEŃ
BUDOWLANYCH I ZAŚWIADCZENIA O
PRZYNALEŻNOŚCI DO OIIB**

ZGŁOSZENIE ROBÓT BUDOWLANYCH

ZGŁOSZENIE ROBÓT BUDOWLANYCH

- Uprawnienia budowlane projektanta - mgr inż. Robert Grodecki

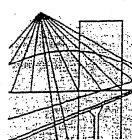

DOLNOŚLĄSKA
OKRĘGOWA
IZBA
INŻYNIERÓW
BUDOWNICTWA

OKRĘGOWA KOMISJA KWALIFIKACYJNA

OKK.7131-61/2004/04

Wrocław, 07 czerwca 2004 r.

DECYZJA

Na podstawie art. 24 ust. 1 pkt 2 ustawy z dnia 15 grudnia 2000 r. o samorządach zawodowych architektów, inżynierów budownictwa oraz urbanistów (Dz.U. z 2001r. Nr 5, poz. 42, z późn. zm.), art. 13 ust. 1 pkt 1, art. 14 ust. 1 pkt 2a ustawy z dnia 7 lipca 1994 r. Prawo budowlane (Dz.U. z 2003r. Nr 207, poz. 2016, z późn. zm.) oraz § 9 ust. 1 rozporządzenia Ministra Gospodarki Przestrzennej i Budownictwa z dnia 30 grudnia 1994 r. w sprawie samodzielnych funkcji technicznych w budownictwie (Dz.U. z 1995r. Nr 8, poz. 38, z późn. zm.), w związku z art. 104 Kodeksu postępowania administracyjnego (Dz.U. z 2000r. Nr 98, poz. 1071, z późn. zm.)

Okręgowa Komisja Kwalifikacyjna DOIB n a d a j e

Panu
Robert Rafał Grodecki
magister inżynier z kierunku budownictwo
urodzony dnia 6 sierpnia 1972 r. w Szubinie

UPRAWNIENIA BUDOWLANE numer ewidencyjny 43/DOŚ/04

do projektowania bez ograniczeń
w specjalności drogowej

UZASADNIENIE


Okręgowa Komisja Kwalifikacyjna Dolnośląskiej Okręgowej Izby Inżynierów Budownictwa we Wrocławiu na podstawie protokołów z postępowania kwalifikacyjnego oraz z przeprowadzonego egzaminu, uchwałą Nr 4/OKK/04 z dnia 7 czerwca 2004r. stwierdziła, że Pan Robert Rafał Grodecki posiada wymagane prawem: wykształcenie i praktykę zawodową oraz uzyskał pozytywny wynik egzaminu - konieczne do uzyskania uprawnień budowlanych do projektowania bez ograniczeń w specjalności drogowej. Szczegółowy zakres uprawnień jest określony na odwrocie niniejszej decyzji.

Pouczenie

1. Zgodnie z art. 12 ust. 7 w/w ustawy Prawo budowlane – podstawę do wykonywania samodzielnych funkcji technicznych w budownictwie stanowi wpis do centralnego rejestru Głównego Inspektora Nadzoru Budowlanego oraz wpis na listę członków właściwej izby samorządu zawodowego.
2. Od niniejszej decyzji służy odwołanie do Krajowej Komisji Kwalifikacyjnej Polskiej Izby Inżynierów Budownictwa w Warszawie, za pośrednictwem Okręgowej Komisji Kwalifikacyjnej DOIB we Wrocławiu w terminie 14 dni od dnia jej doręczenia.

Otrzymują:

1. Pan Robert Rafał Grodecki
Mrozów, ul. B. Chrobrego 25A
55-330 Miękinia
2. Okręgowa Rada Izby
3. Główny Inspektor
Nadzoru Budowlanego
4. a/a

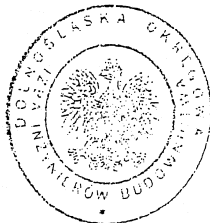

Skład orzekający OKK
DOLNOŚLĄSKA OKRĘGOWA
IZBA INŻYNIERÓW BUDOWNICTWA

Mgr inż. Bronisław Wośtek
Przewodniczący Komisji Kwalifikacyjnej

1. mgr inż. Bronisław Wośtek
2. prof. dr inż. Kazimierz Czapliński
3. mgr inż. Małgorzata Janiacyk

ZGŁOSZENIE ROBÓT BUDOWLANYCH

Pan Robert Rafał Grodecki jest upoważniony:

- I. W specjalności **drogowej** - na podstawie art. 12 ust. 1 pkt 1 i art. 13 ust. 4 ustawy Prawo budowlane, w związku z § 4a ust. 1 i § 4 ust. 2 rozporządzenia MGPIB z dnia 30 grudnia 1994r. w sprawie samodzielnych funkcji technicznych w budownictwie - do:
 - projektowania: wszystkich dróg kołowych oraz dróg przeznaczonych do ruchu i postoju statków powietrznych, łącznie z typowymi lub powtarzalnymi mostami o długości całkowitej do 10 m i przepustami,
 - sprawdzania projektów budowlanych i sprawowania nadzoru autorskiego,
 - sprawowania kontroli technicznej utrzymania obiektów budowlanych**bez ograniczeń.**
- II. Na podstawie § 4 ust 4 rozporządzenia MGPIB z dnia 30 grudnia 1994r. w sprawie samodzielnych funkcji technicznych budownictwie, - uprawnienia niniejsze stanowią podstawę do sporządzania projektów zagospodarowania działki i terenu w w/w specjalności, jeżeli całość problematyki jest przedstawiona w projekcie zagospodarowania działki lub terenu - zgodnie z art. 34 ust. 3b.
- III. Zgodnie z § 5 ust 3c w związku z ust. 2 pkt 1 w/w rozporządzenia MGPIB, - niniejsze uprawnienia budowlane, uprawniają również do projektowania budowli oraz budynków o kubaturze mniejszej niż 1000 m³ takich jak domy jednorodzinne, obiekty gospodarcze, inwentarskie, składowe, handlowe lub usługowe:
 - a) nie wyższych niż 12 m nad poziomem terenu lub o wysokości do 3 kondygnacji nadziemnych w odniesieniu do budynków mieszkalnych,
 - b) zagłębionych nie więcej niż 3 m poniżej poziomu terenu i posadowionych na ławach bądź stopach fundamentowych bezpośrednio na stabilnym gruncie nośnym,
 - c) zawierających elementy konstrukcyjne o rozpiętości do 6 m, wysięgu do 2 m lub wysokości dla jednej kondygnacji do 4,8 m,
 - d) mających konstrukcję, dla której jest właściwy schemat obliczeniowy statystycznie wyznaczalny, lub zawierających prostoliniowe belki i płyty ciągle obliczane jednokierunkowo,
 - e) nie zawierających elementów konstrukcyjnych poddanych obciążeniu zmiennemu technologicznemu większemu niż 5 kN/m², a także nie wymagających uwzględnienia obciążeń zmiennych ruchomych, parcia gruntu, materiałów sypkich albo cieczy, sił sprężających oraz wpływów dynamicznych, termicznych lub przemieszczeń podpór,
 - f) nie wymagających uwzględnienia wpływu eksploatacji górniczej.
- IV. Niniejsze uprawnienia, zgodnie z § 2 powołanego na wstępie rozporządzenia MGPIB, nie obejmują działalności zawodowej w zakresie projektowania i budowy:
 - instalacji urządzeń technicznych służących do utrzymania ruchu i transportu kolejowego,
 - urządzeń transportowych linowych i linowo-terenowych służących do publicznego przewozu osób w celach turystyczno-sportowych.

DOLNOŚLASKA OKRĘGOWA
IZBA INŻYNIERÓW BUDOWNICTWA

Mgr Inż. Bronisław Wośiek
Przewodniczący Komisji Kwalifikacyjnej

ZGŁOSZENIE ROBÓT BUDOWLANYCH

- Zaświadczenie z PIIB projektanta - mgr inż. Robert Grodecki



Zaświadczenie
o numerze weryfikacyjnym:
DOŚ-9TD-8EA-N47 *

Pan Robert Rafał Grodecki o numerze ewidencyjnym DOŚ/BD/0805/04
adres zamieszkania ul. Śliwkowa 6, 55-020 Żórawina
jest członkiem Dolnośląskiej Okręgowej Izby Inżynierów Budownictwa i posiada wymagane
ubezpieczenie od odpowiedzialności cywilnej.
Niniejsze zaświadczenie jest ważne od 2023-08-01 do 2024-07-31.

Zaświadczenie zostało wygenerowane elektronicznie i opatrzone bezpiecznym podpisem elektronicznym
weryfikowanym przy pomocy ważnego kwalifikowanego certyfikatu w dniu 2023-09-25 roku przez:

Marek Kalinski, Zastępca Przewodniczącego Rady Dolnośląskiej Okręgowej Izby Inżynierów Budownictwa.

Zgodnie z art. 78¹ K.c.

§ 1. Do zachowania elektronicznej formy czynności prawnej wystarcza złożenie oświadczenia woli w postaci elektronicznej i opatrzenie go kwalifikowanym podpisem elektronicznym.

§ 2. Oświadczenie woli złożone w formie elektronicznej jest równoważne z oświadczeniem woli złożonym w formie pisemnej.

* Weryfikację poprawności danych w niniejszym zaświadczeniu można sprawdzić za pomocą numeru weryfikacyjnego zaświadczenia na stronie Polskiej Izby Inżynierów Budownictwa www.piib.org.pl lub kontaktując się z biurem właściwej Okręgowej Izby Inżynierów Budownictwa.




ZGŁOSZENIE ROBÓT BUDOWLANYCH

ZGŁOSZENIE ROBÓT BUDOWLANYCH

CZĘŚĆ RYSUNKOWA



		Inwestor		SŁUŻBA DROGOWA POWIATU ŚWIDNICKIEGO Ul. Powstańców 12 58-140 Jaworzyna Śląska					
		Jednostka autorska		<div>RDK IIII PROJEKT SP. Z O.O.</div>		RDK PROJEKT Sp. z o.o. ul. Wrocławska 24/3 55-040 Bielany Wrocławskie		NIP: 899 276 59 50 tel.: 508 136 359, 601 697 511 biuro@rdkprojekt.pl	
		Nazwa zamierzenia budowlanego		Przebudowa nawierzchni jezdni drogi powiatowej nr 2941D odcinek od DK35 w kierunku miejscowości Jagodnik				Stadium <div>DT</div>	
		Tytuł rysunku		Orientacja				Element Materiał do zgłoszenia robót	
DROGI:	Projektant:	mgr inż. Robert Grodecki		Nr uprawnień: Specjalność:		43/DOŚ/04 Drogowa		Podpis:	
	Sprawdzający:			Nr uprawnień: Specjalność:				Podpis:	
	Projektant:			Nr uprawnień: Specjalność:				Podpis:	
	Projektant:			Nr uprawnień: Specjalność:				Podpis:	
								Data 05.2024	
								Skala 1:10 000	
								Odcinek	Nr rysunku 1

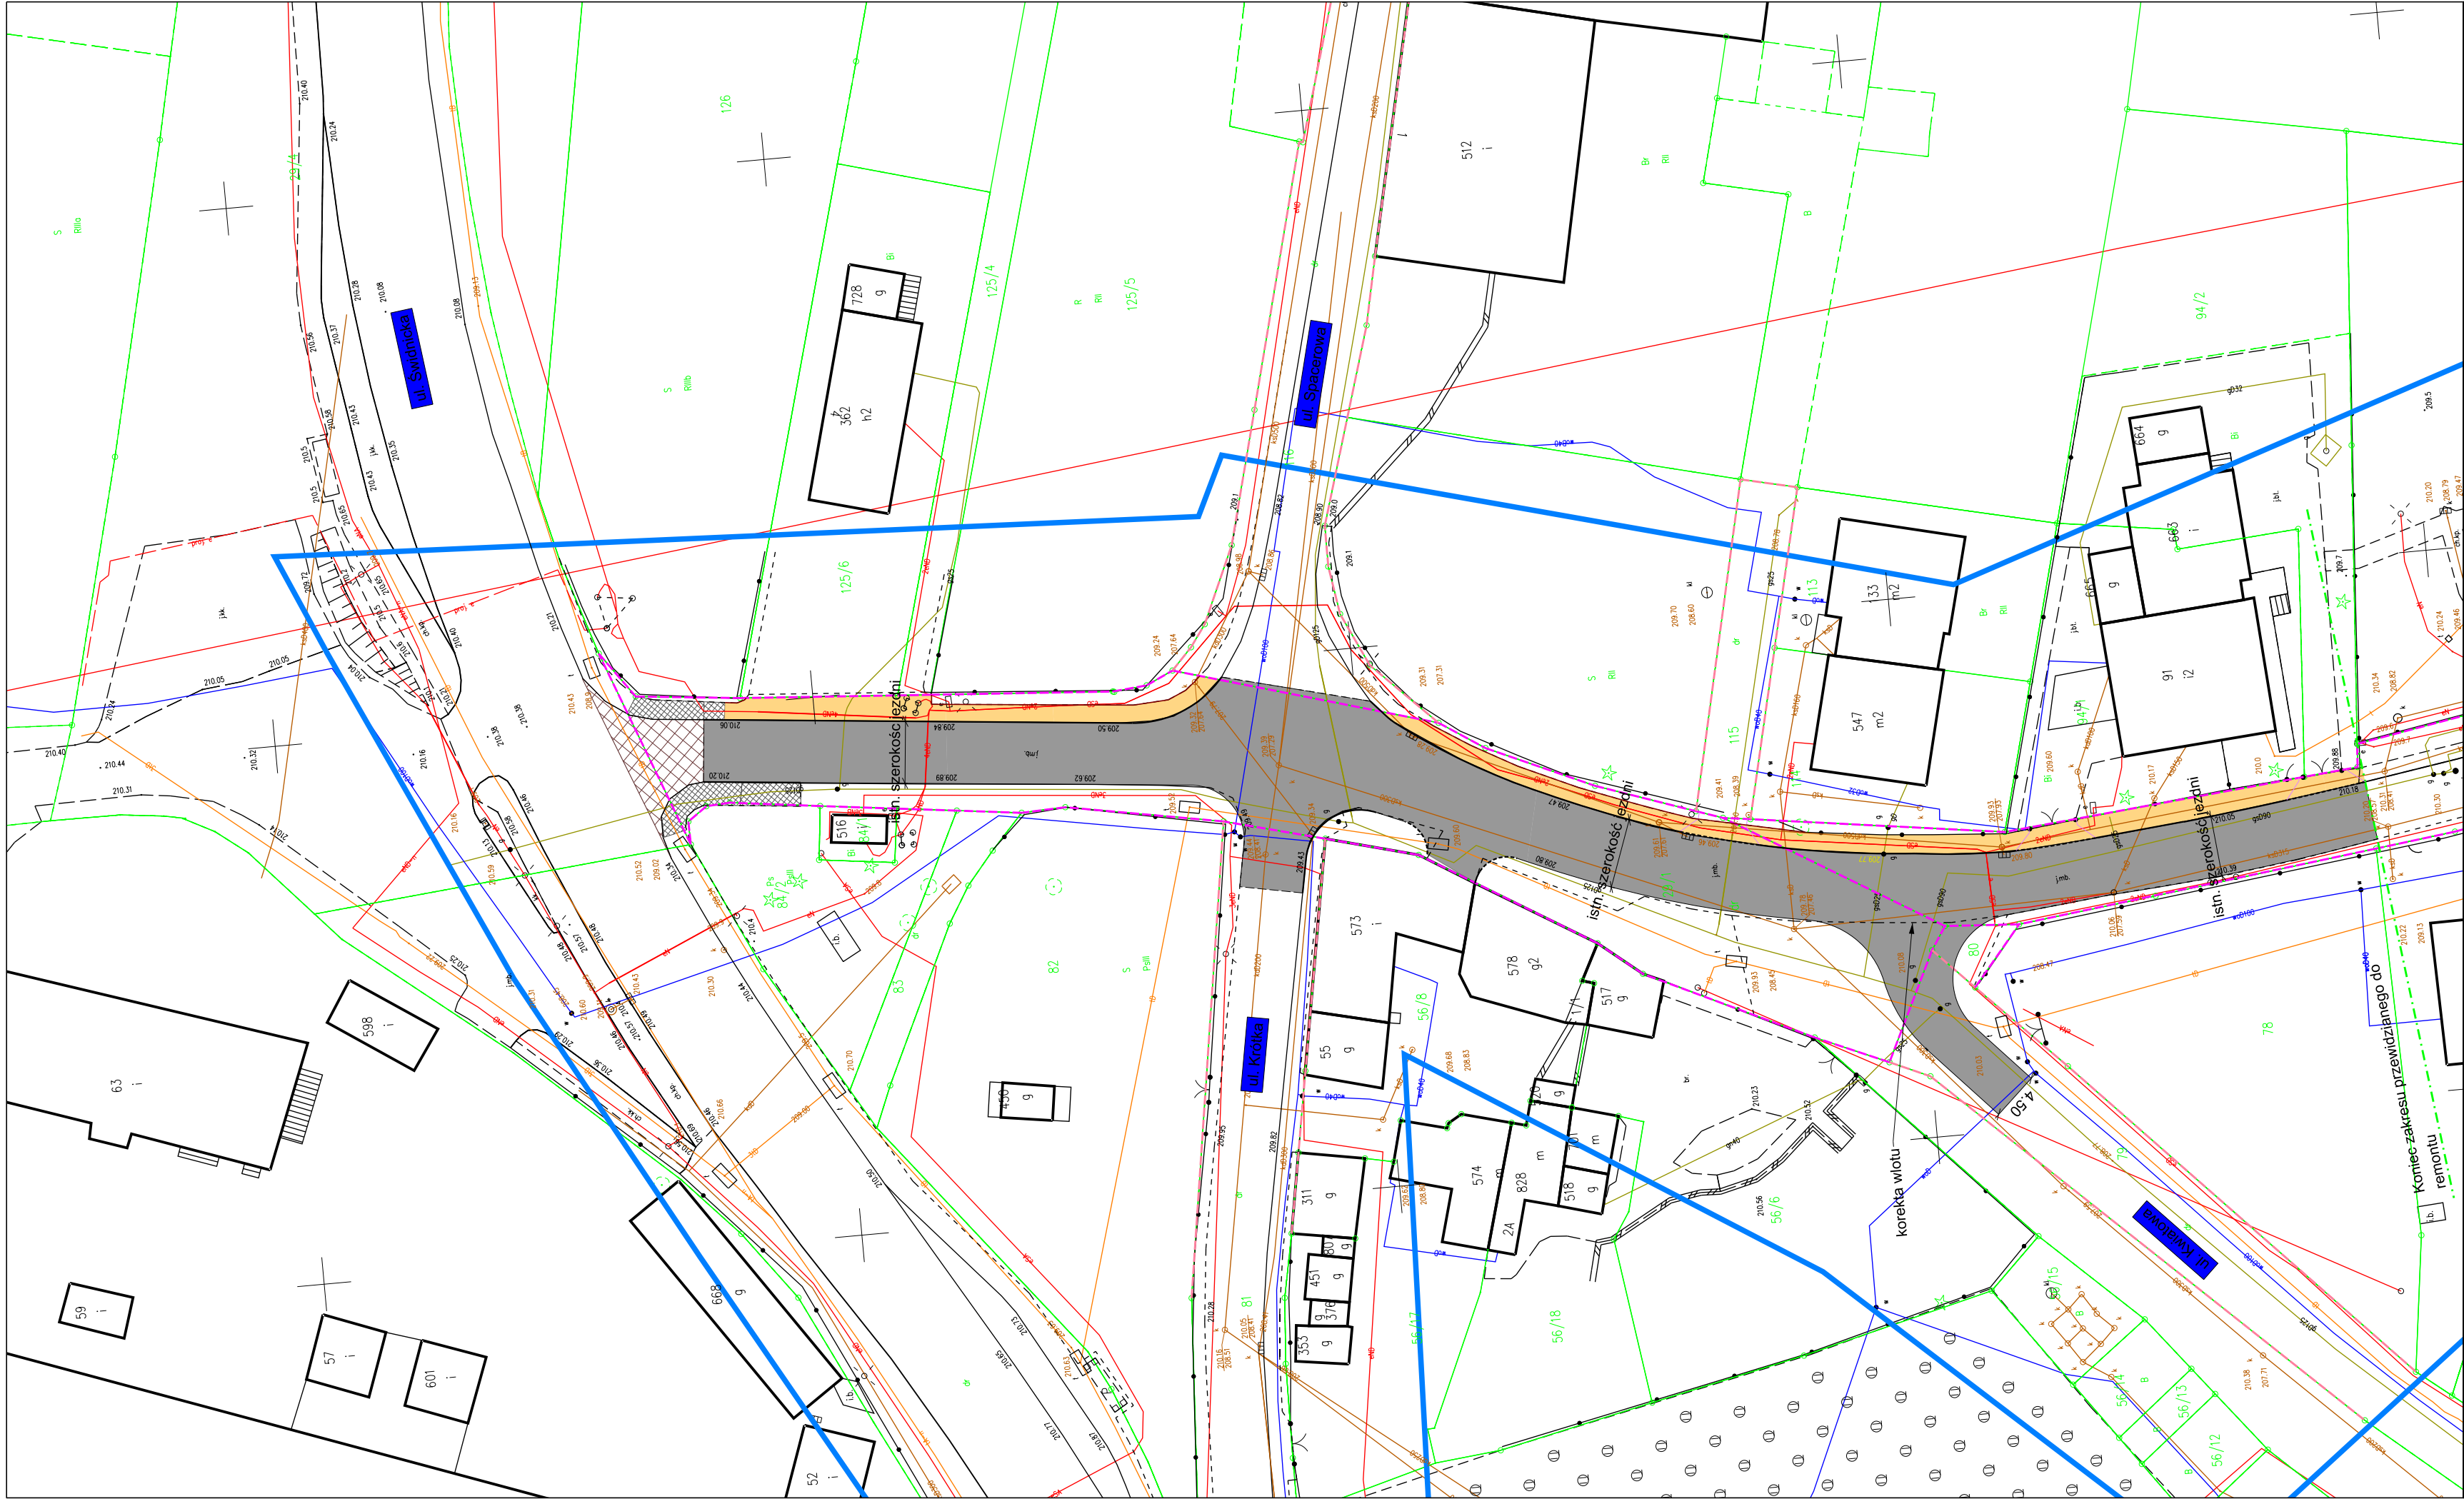

LEGENDA

- granica działek
- 91/7 numer działki
- granica działki drogi powiatowej
- granica działek dróg gminnych

branża drogowa

- proj. krawędź bitumiczna drogi
- proj. krawężnik betonowy
- proj. krawężnik obniżony
- proj. obrzeże
- zakres na zjeździe

nawierzchnie drogowe

- istn. nawierzchnia drogi
- istn. nawierzchnia chodnika
- proj. nawierzchnia bitumiczna drogi- remont
- proj. nawierzchnia chodnika - remont

Inwestor		SŁUŻBA DROGOWA POWIATU ŚWIDNICKIEGO UL. Powstańców 12 58-140 Jaworzyna Śląska				
Jednostka autorska		RDK III PROJEKT SP. Z O.O.		RDK PROJEKT Sp. z o.o. ul. Wrocławska 24/3 55-040 Bielany Wrocławskie	NIP: 899 276 59 50 tel.: 508 136 359, 601 697 511 biuro@rdkprojekt.pl	
Nazwa zamierzenia budowlanego		Przebudowa nawierzchni jezdni drogi powiatowej nr 2941D odcinek od DK35 w kierunku miejscowości Jagodnik				Stadium DT
Tytuł rysunku		Plan sytuacyjny				Element Materiał do zgłoszenia robót
DROGI:	Projektant:	mgr inż. Robert Grodecki	Nr uprawnień: Specjalność:	43/DOŚ/04 Drogowa	Podpis:	
	Sprawdzający:		Nr uprawnień: Specjalność:		Podpis:	Data 05.2024
	Projektant:		Nr uprawnień: Specjalność:		Podpis:	Skala 1:500
	Projektant:		Nr uprawnień: Specjalność:		Podpis:	Odcinek 1