


POZOSTAŁA CZĘŚĆ BUDYNKU SZKOŁY - BEZ ZMIAN
INSTALACJE SANITARNE, ELEKTRYCZNE ORAZ PPOŻ
NIE ULEGAJĄ ZMIANIE

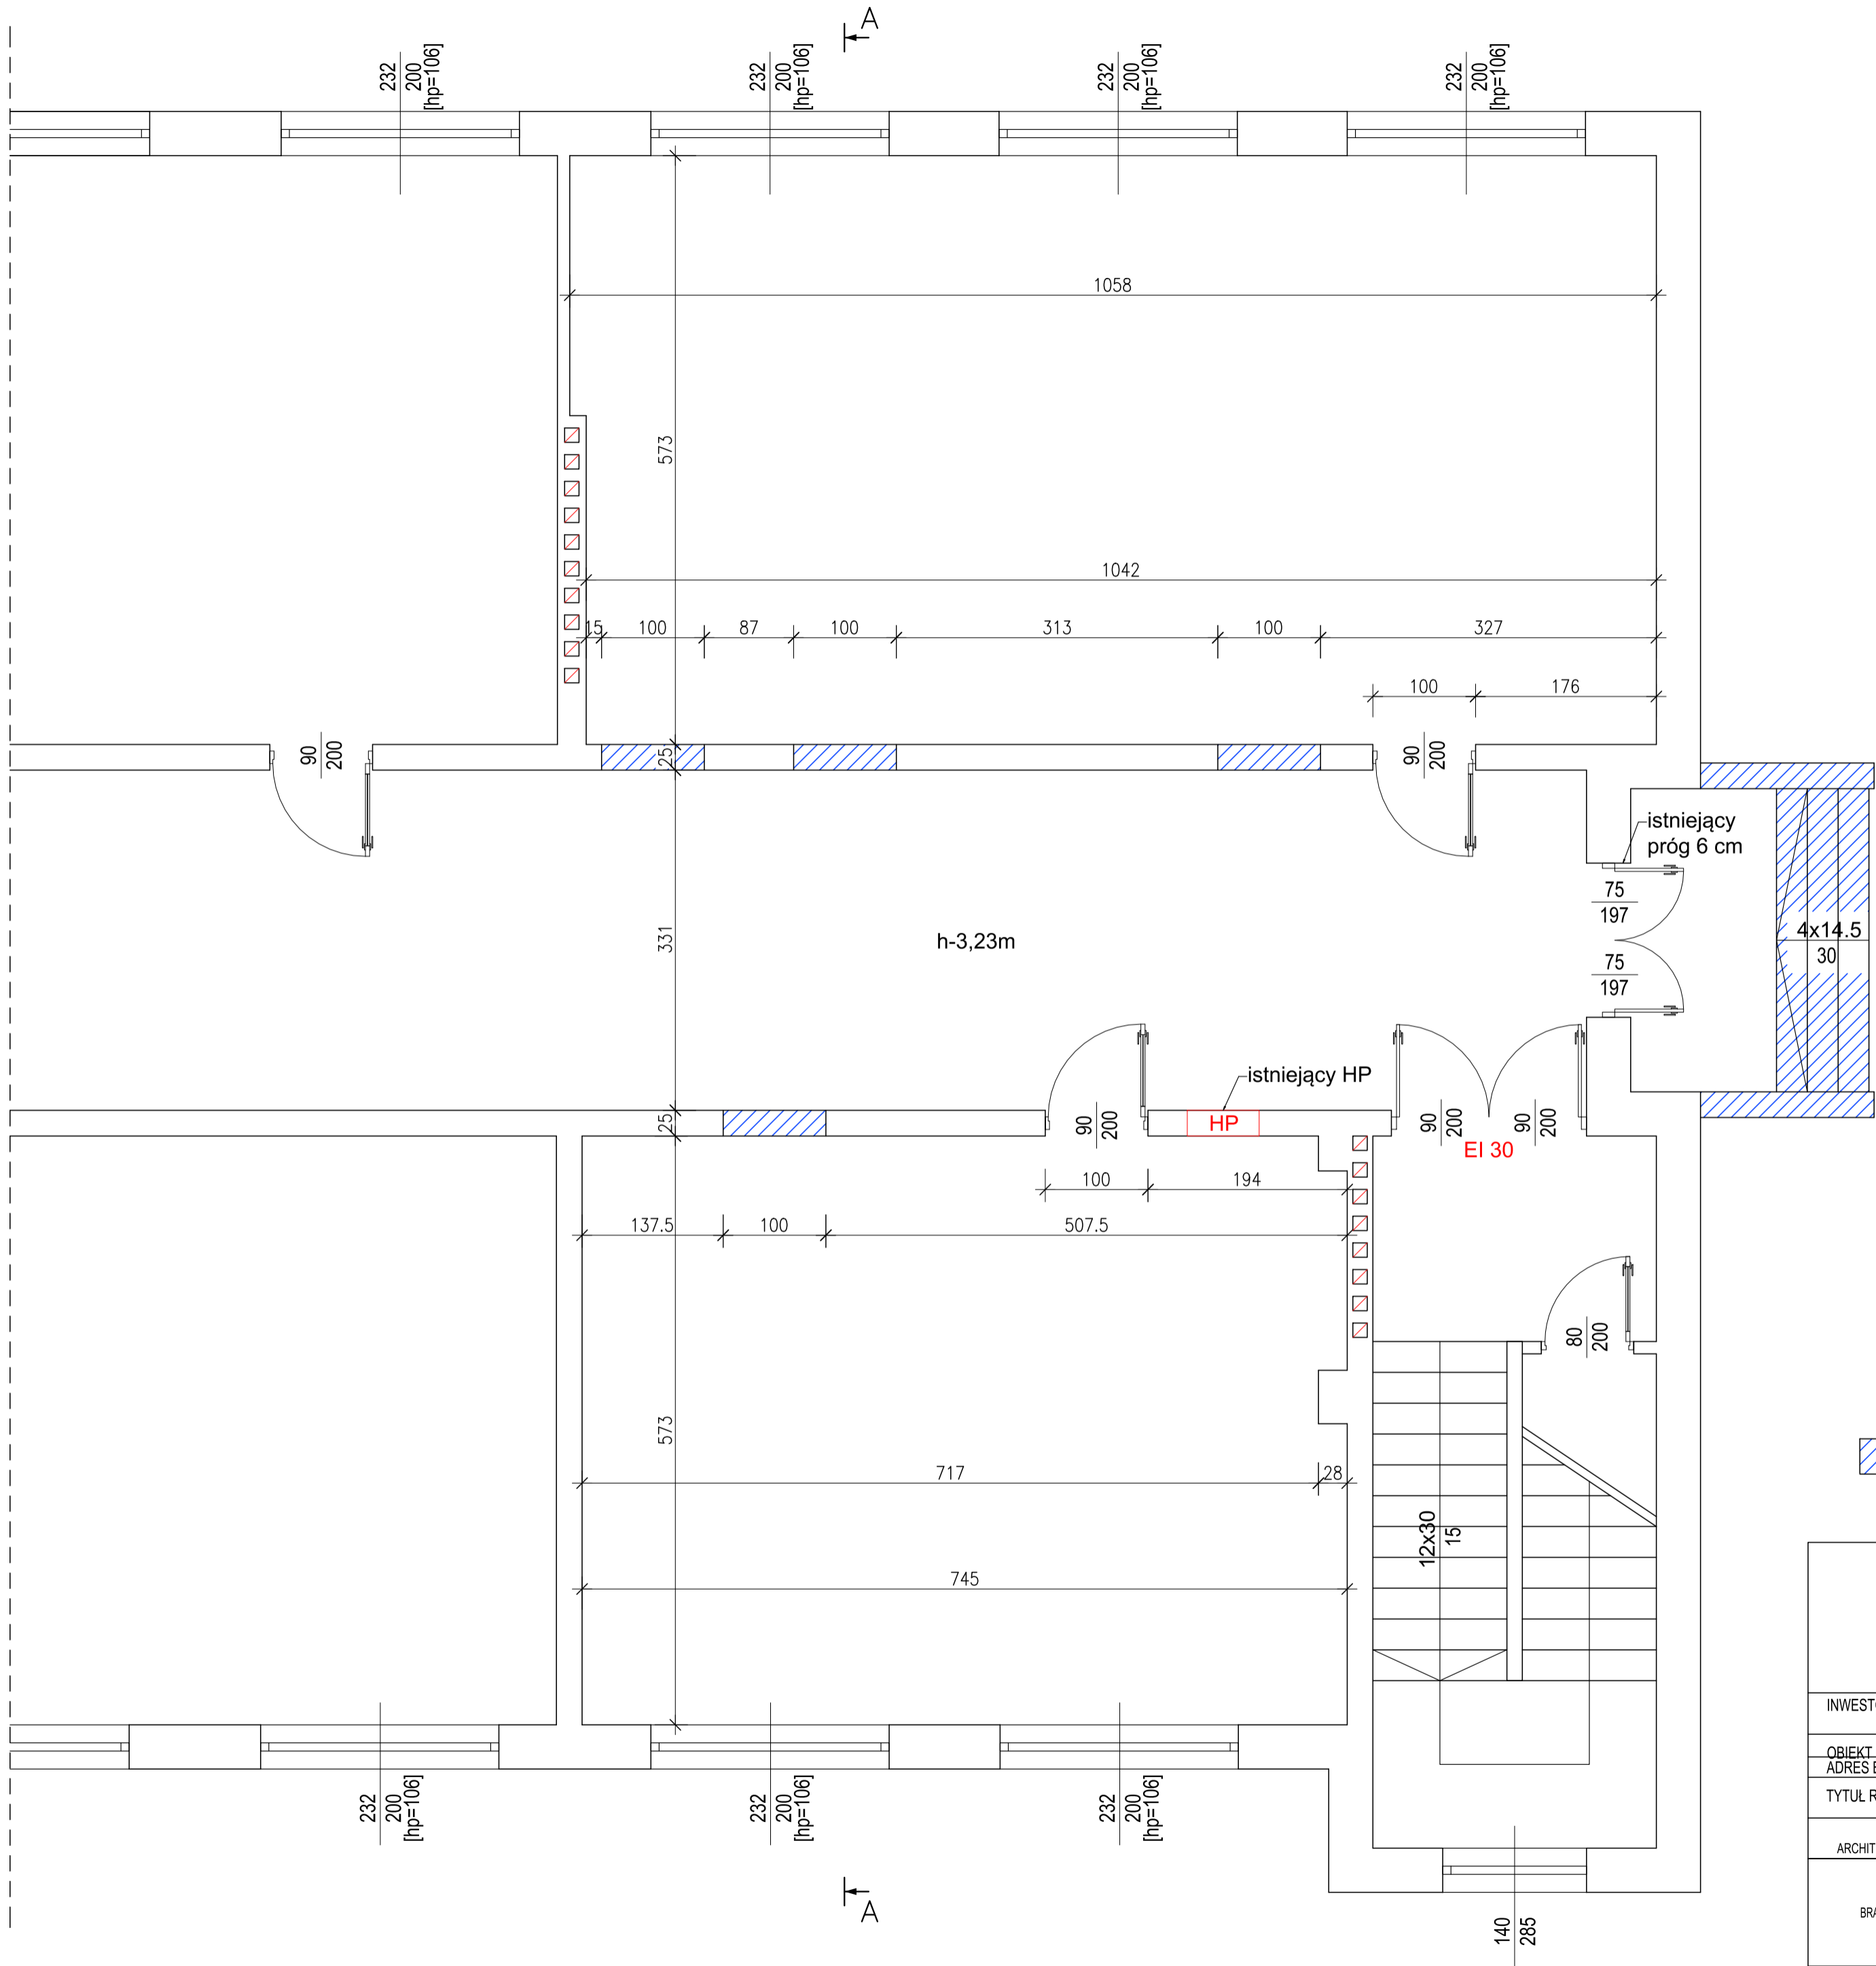

Projektowane elementy
do wyburzenia

<div>KOWALSKI</div> <div>PRACOWNIA PROJEKTOWA</div> <div>GMINA NOWE MIASTO NAD WARTĄ, Jarocin ul. Konwaliowa 2, 63-200 Jarocin</div>						
INWESTOR	GMINA NOWE MIASTO NAD WARTĄ, 63-040 NOWE MIASTO NAD WARTĄ, UL. POZNAŃSKA 14					
OBIEKT	PRZEBUDOWA Z ROZBUDOWĄ CZĘŚCI BUDYNKU ZESPOŁU SZKÓŁ W KŁĘCE NA ŻŁOBEK					
ADRES BUDOWY	63-040 NOWE MIASTO NAD WARTĄ, KŁĘKA DZ. NR 22/8					
TYTUŁ RYSUNKU	RZUT PRZYZIEMI - INWENTARYZACJA					
PROJEKT ARCHITEKTONICZNO-BUDOWLANY	DATA WYKONANIA	06.07.2023	SKALA RYSUNKU	1:50	NR RYSUNKU	1
PROJEKTANT BRANŻY ARCHITEKTONICZNEJ	mgr. inż. arch. KINGA SZYMCZAK uprawnienia architektoniczne do projektowania i kierowania robotami budowlanymi bez ograniczeń Nr ewid. 51/WPOKK/2020r.			PODPIS	DATA WYKONANIA 06.07.2023	
SPRAWDZAJĄCY BRANŻY ARCHITEKTONICZNEJ	mgr. inż. arch. MAGDALENA GRALIŃSKA uprawnienia architektoniczne do projektowania bez ograniczeń w specjalności architektonicznej Nr ewid. 54/WPOKK/6.06.2011r.			PODPIS	DATA WYKONANIA 06.07.2023	