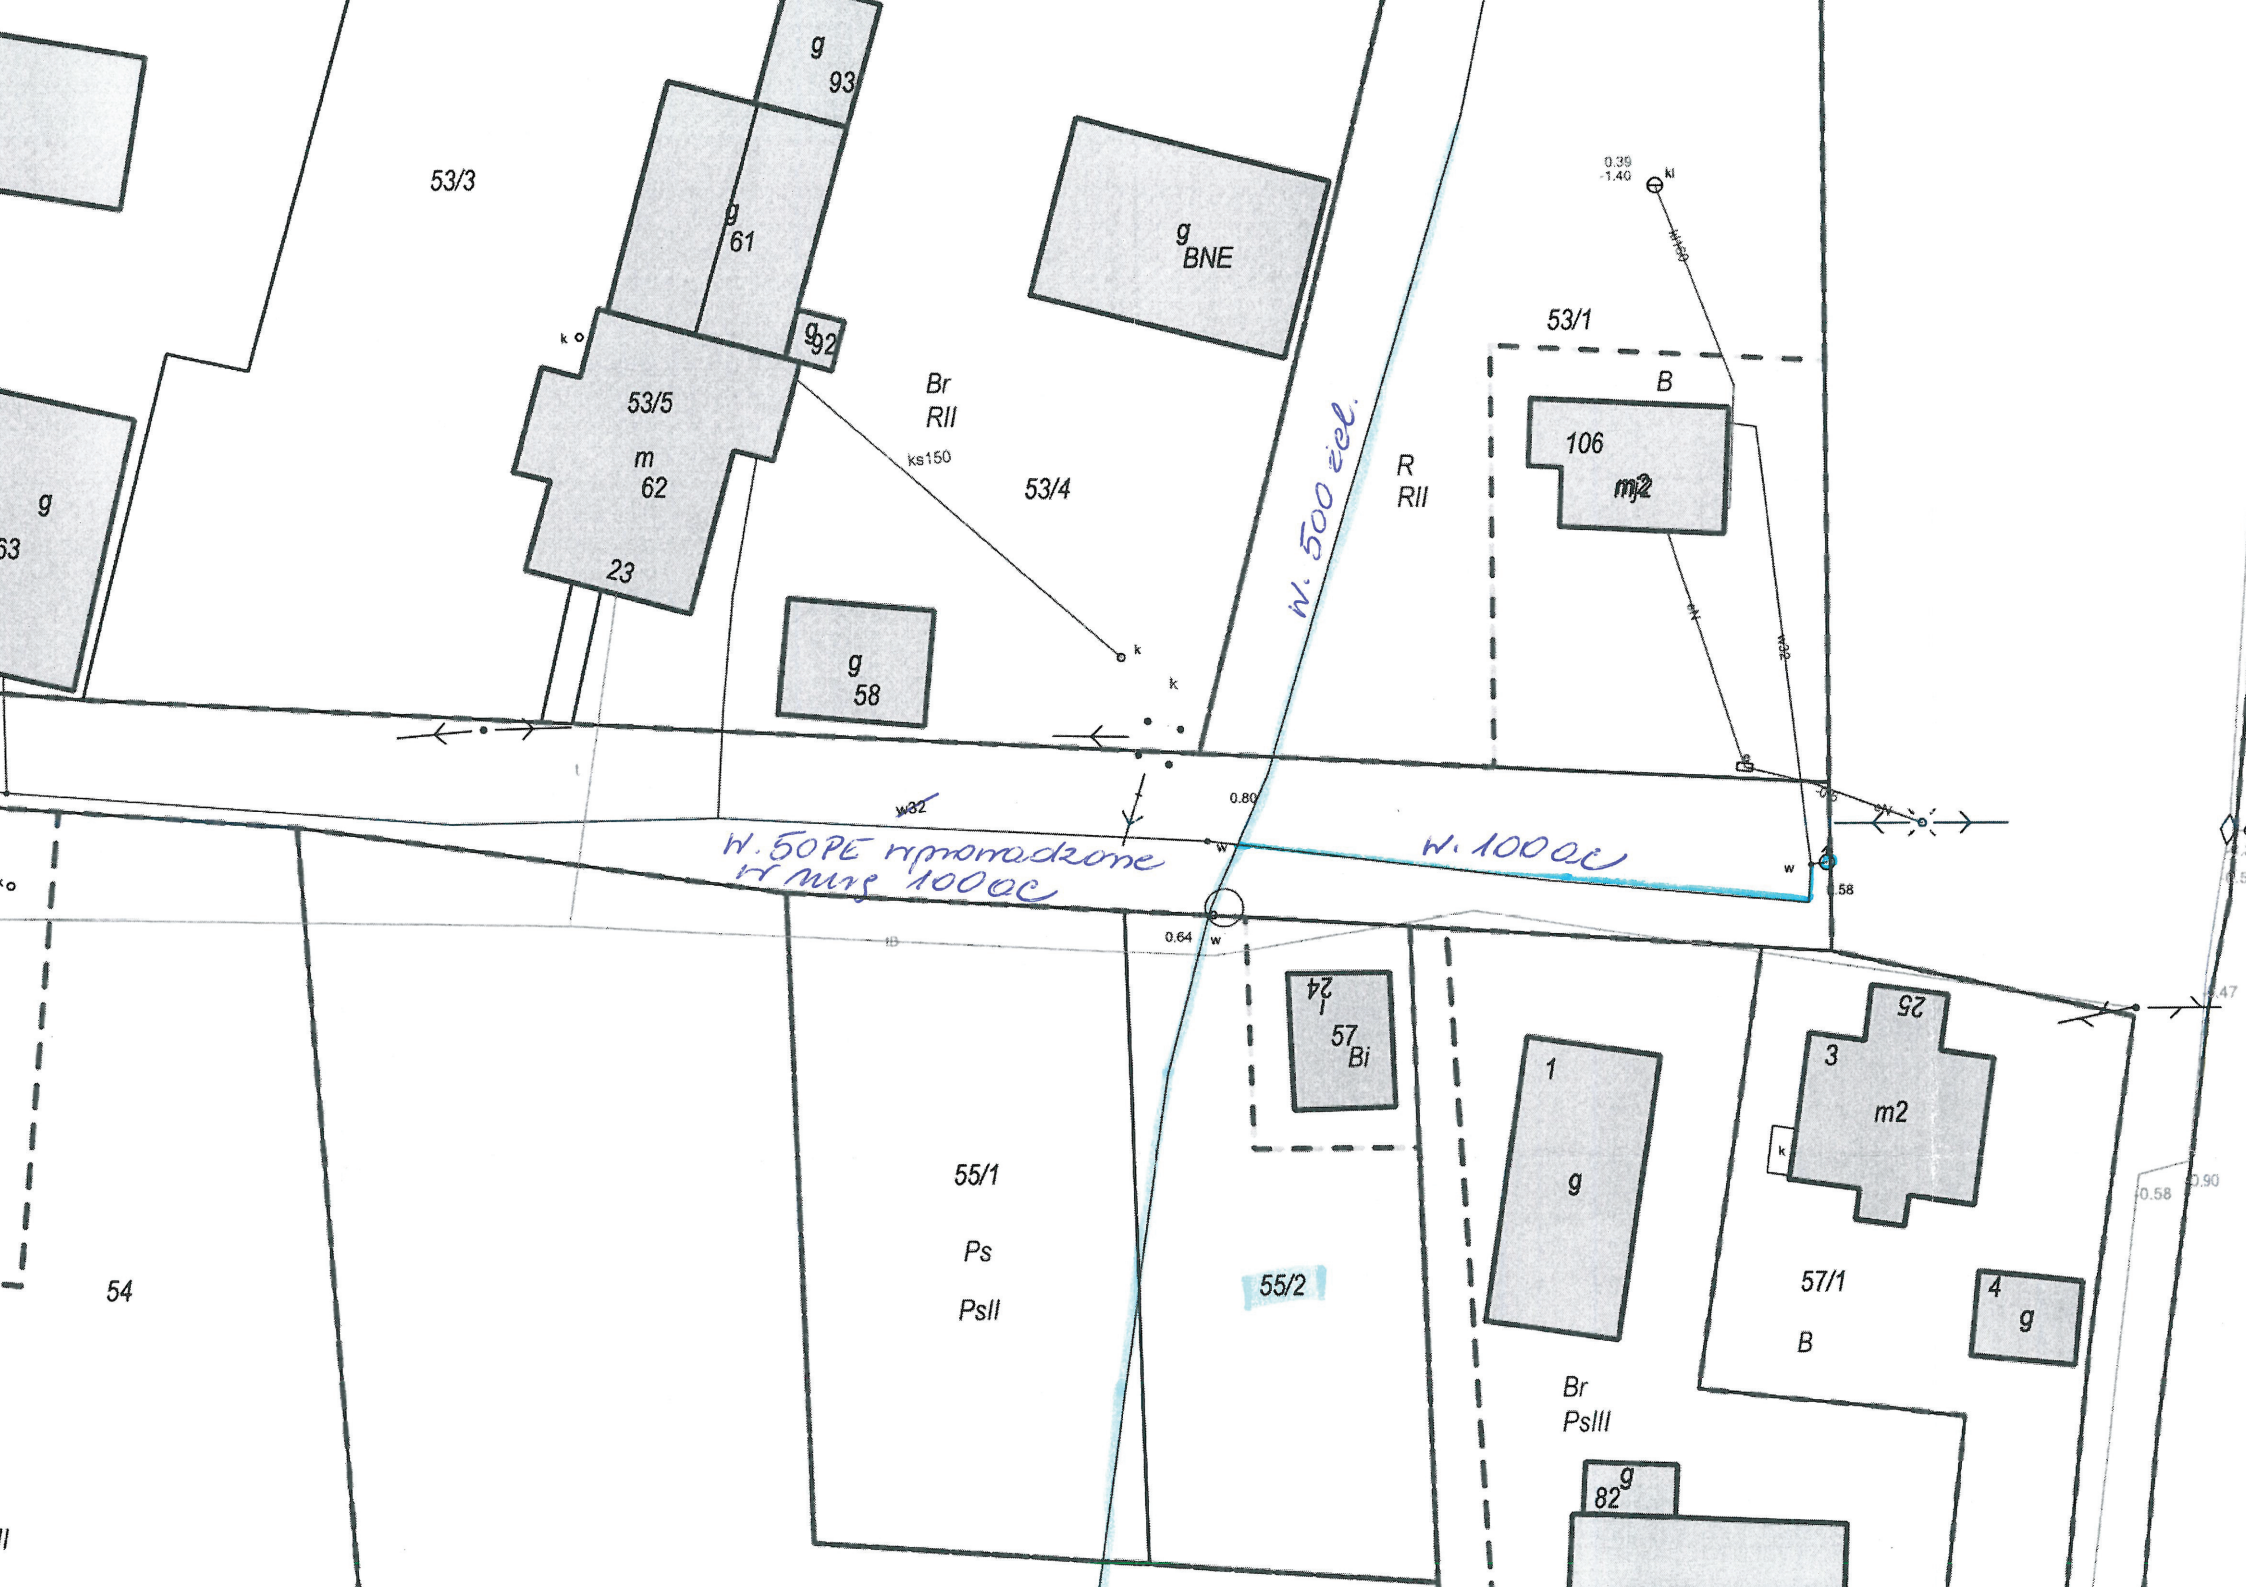

53/3
g
93
g
61
g
BNE
53/1
B
106
m2
53/5
m
62
23
Br
RII
ks150
53/4
R
RII
W. 500 żel.
g
58
W. 50PE wprowadzone
w mrg 100ac
W. 100ac
0.80
0.64
0.58
24
57
Bi
1
g
25
3
m2
55/1
Ps
PsII
55/2
57/1
B
4
g
54
Br
PsIII
82
g