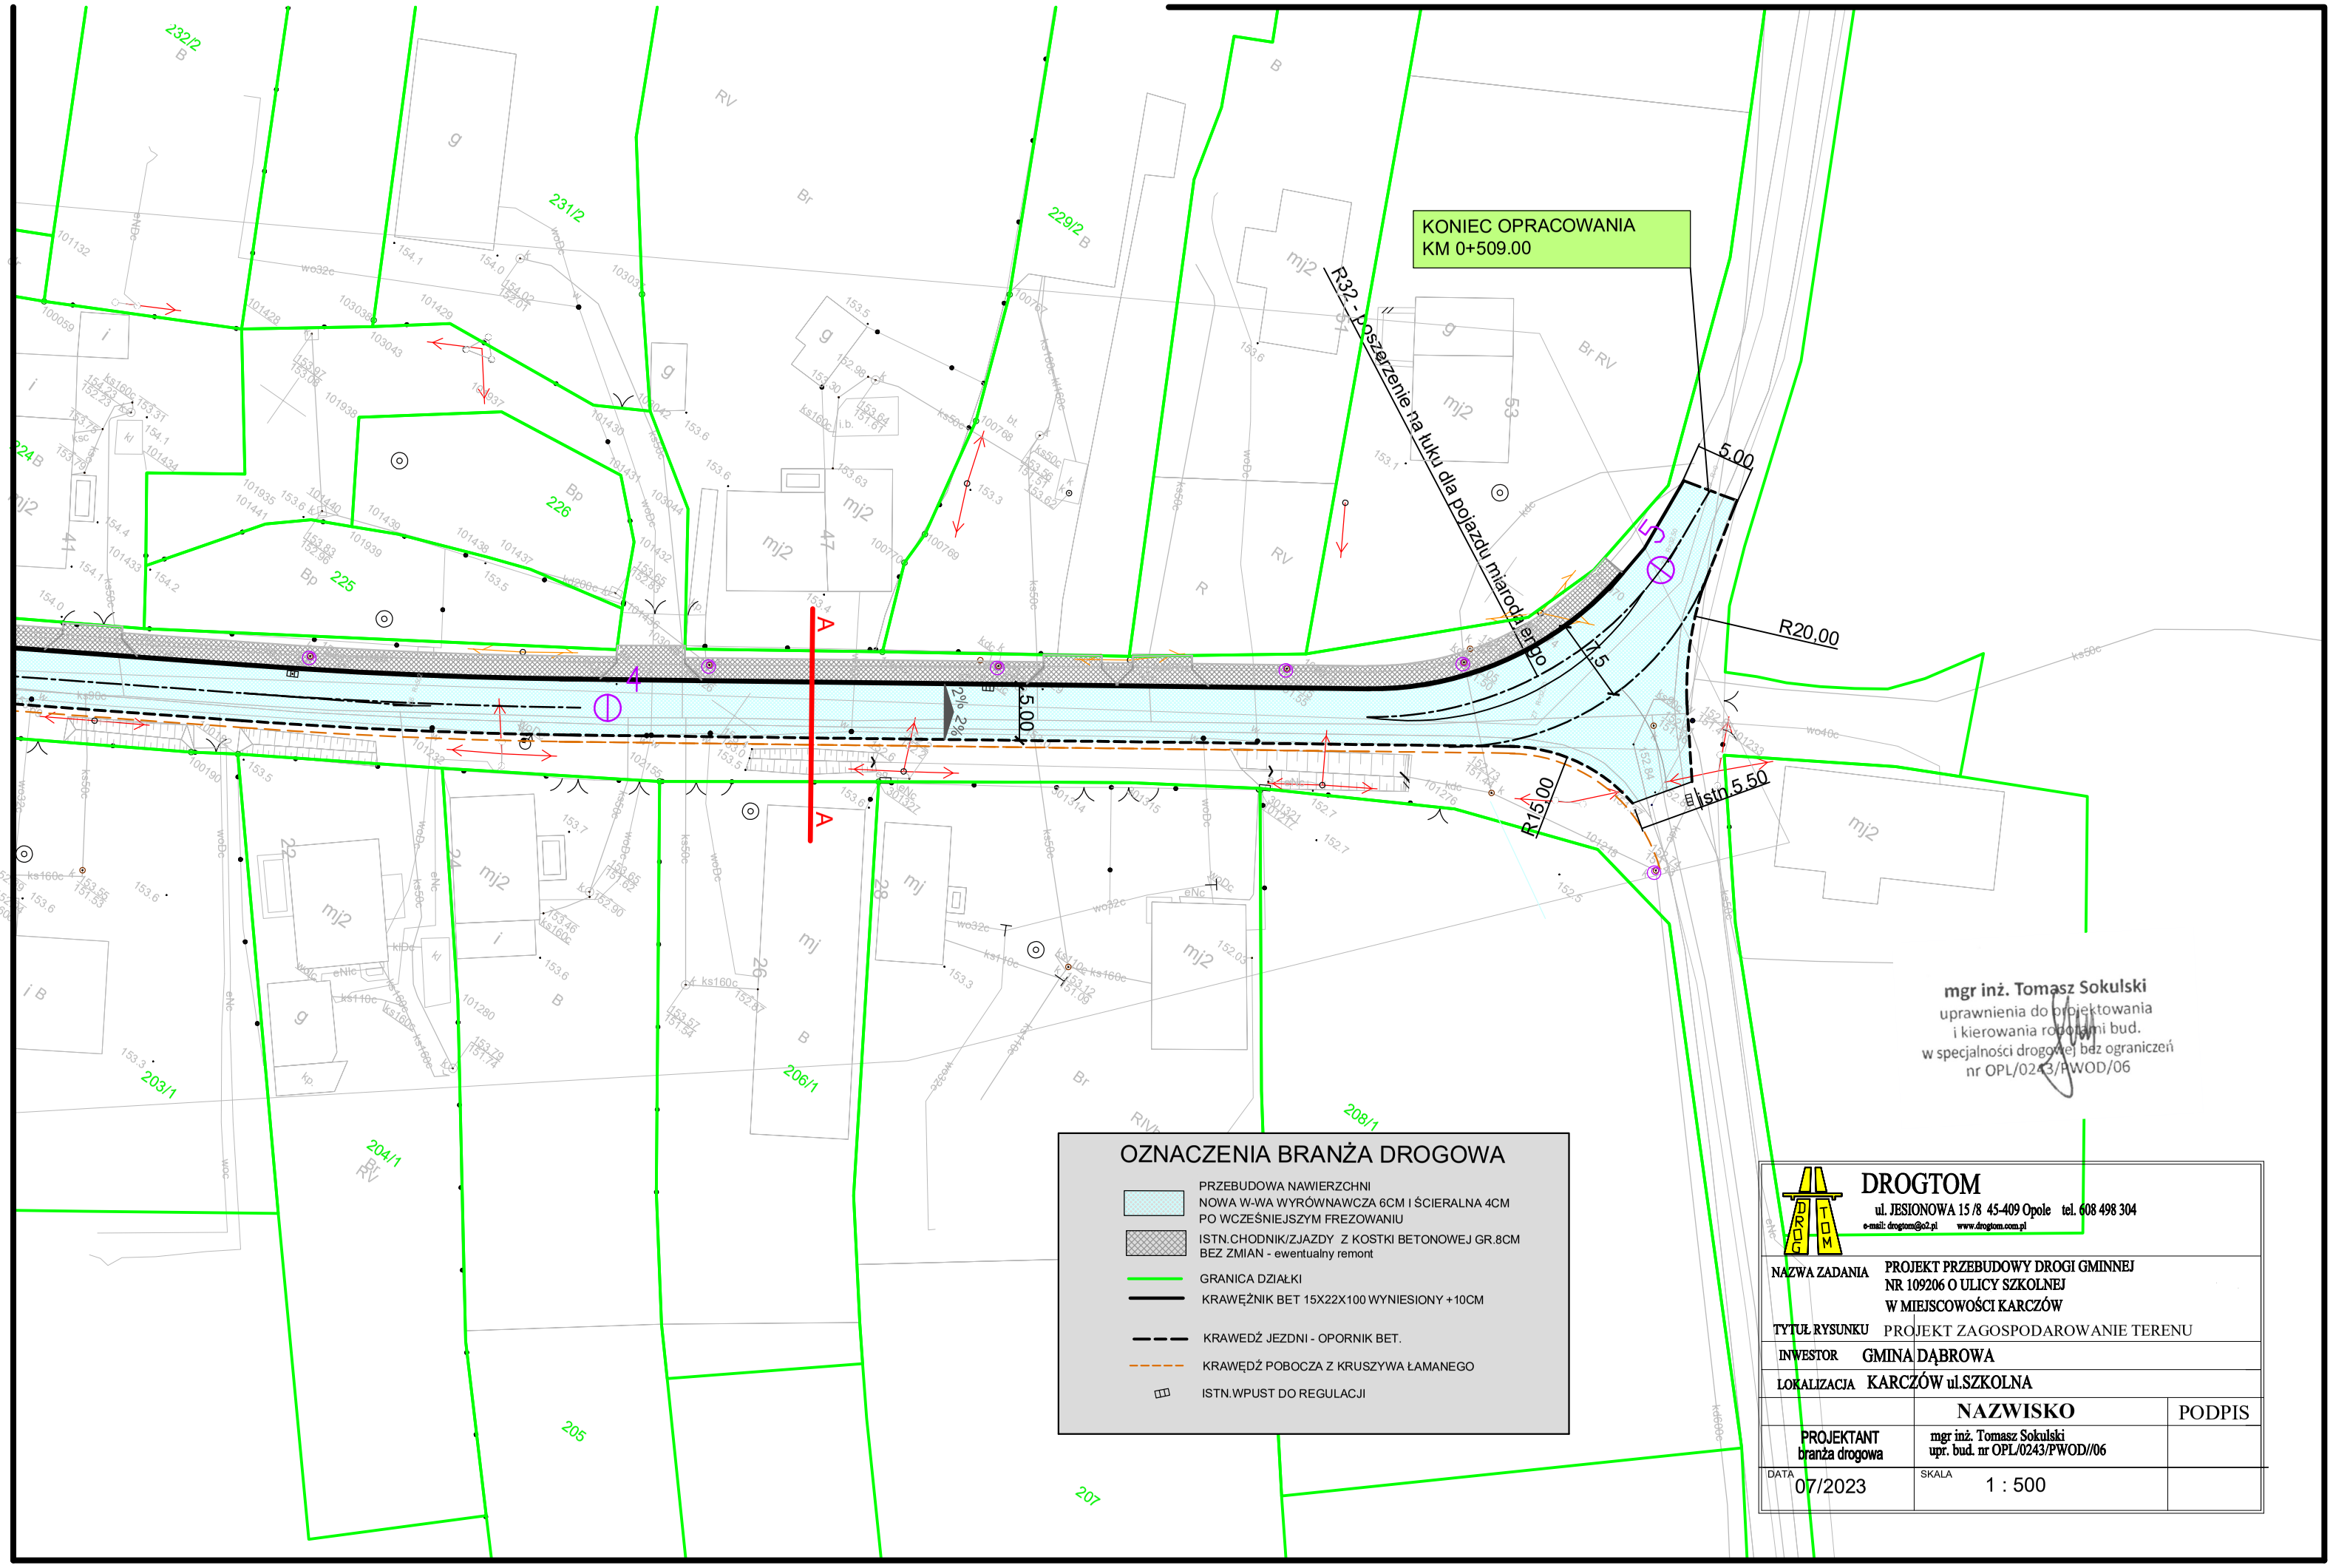

OZNACZENIA BRANŻA DROGOWA

- PRZEBUDOWA NAWIERZCHNI NOWA W-WA WYRÓWNAWCZA 6CM I ŚCIERALNA 4CM PO WCZEŚNIEJSZYM FREZOWANIU
- ISTN.CHODNIK/ZJAZDY Z KOSTKI BETONOWEJ GR.8CM BEZ ZMIAN - ewentualny remont
- GRANICA DZIAŁKI
- KRAWĘŻNIK BET 15X22X100 WYNIESIONY +10CM
- KRAWEDŹ JEZDNI - OPORNIK BET.
- KRAWĘDŹ POBOCZA Z KRUSZYWA ŁAMANEGO
- ISTN.WPUST DO REGULACJI

DROGTOM
ul. JESIONOWA 15 /8 45-409 Opole tel. 608 498 304
e-mail: drogtom@o2.pl www.drogtom.com.pl

NAZWA ZADANIA	PROJEKT PRZEBUDOWY DROGI GMINNEJ NR 109206 O ULICY SZKOLNEJ W MIEJSCOWOŚCI KARCZÓW
TYTUŁ RYSUNKU	PROJEKT ZAGOSPODAROWANIE TERENU
INWESTOR	GMINA DĄBROWA
LOKALIZACJA	KARCZÓW ul.SZKOLNA

	NAZWISKO	PODPIS
PROJEKTANT branża drogowa	mgr inż. Tomasz Sokulski upr. bud. nr OPL/0243/PWOD//06	
DATA 07/2023	SKALA 1 : 500	