



PAWILON "A" PZOL (DZIECI), PARTER

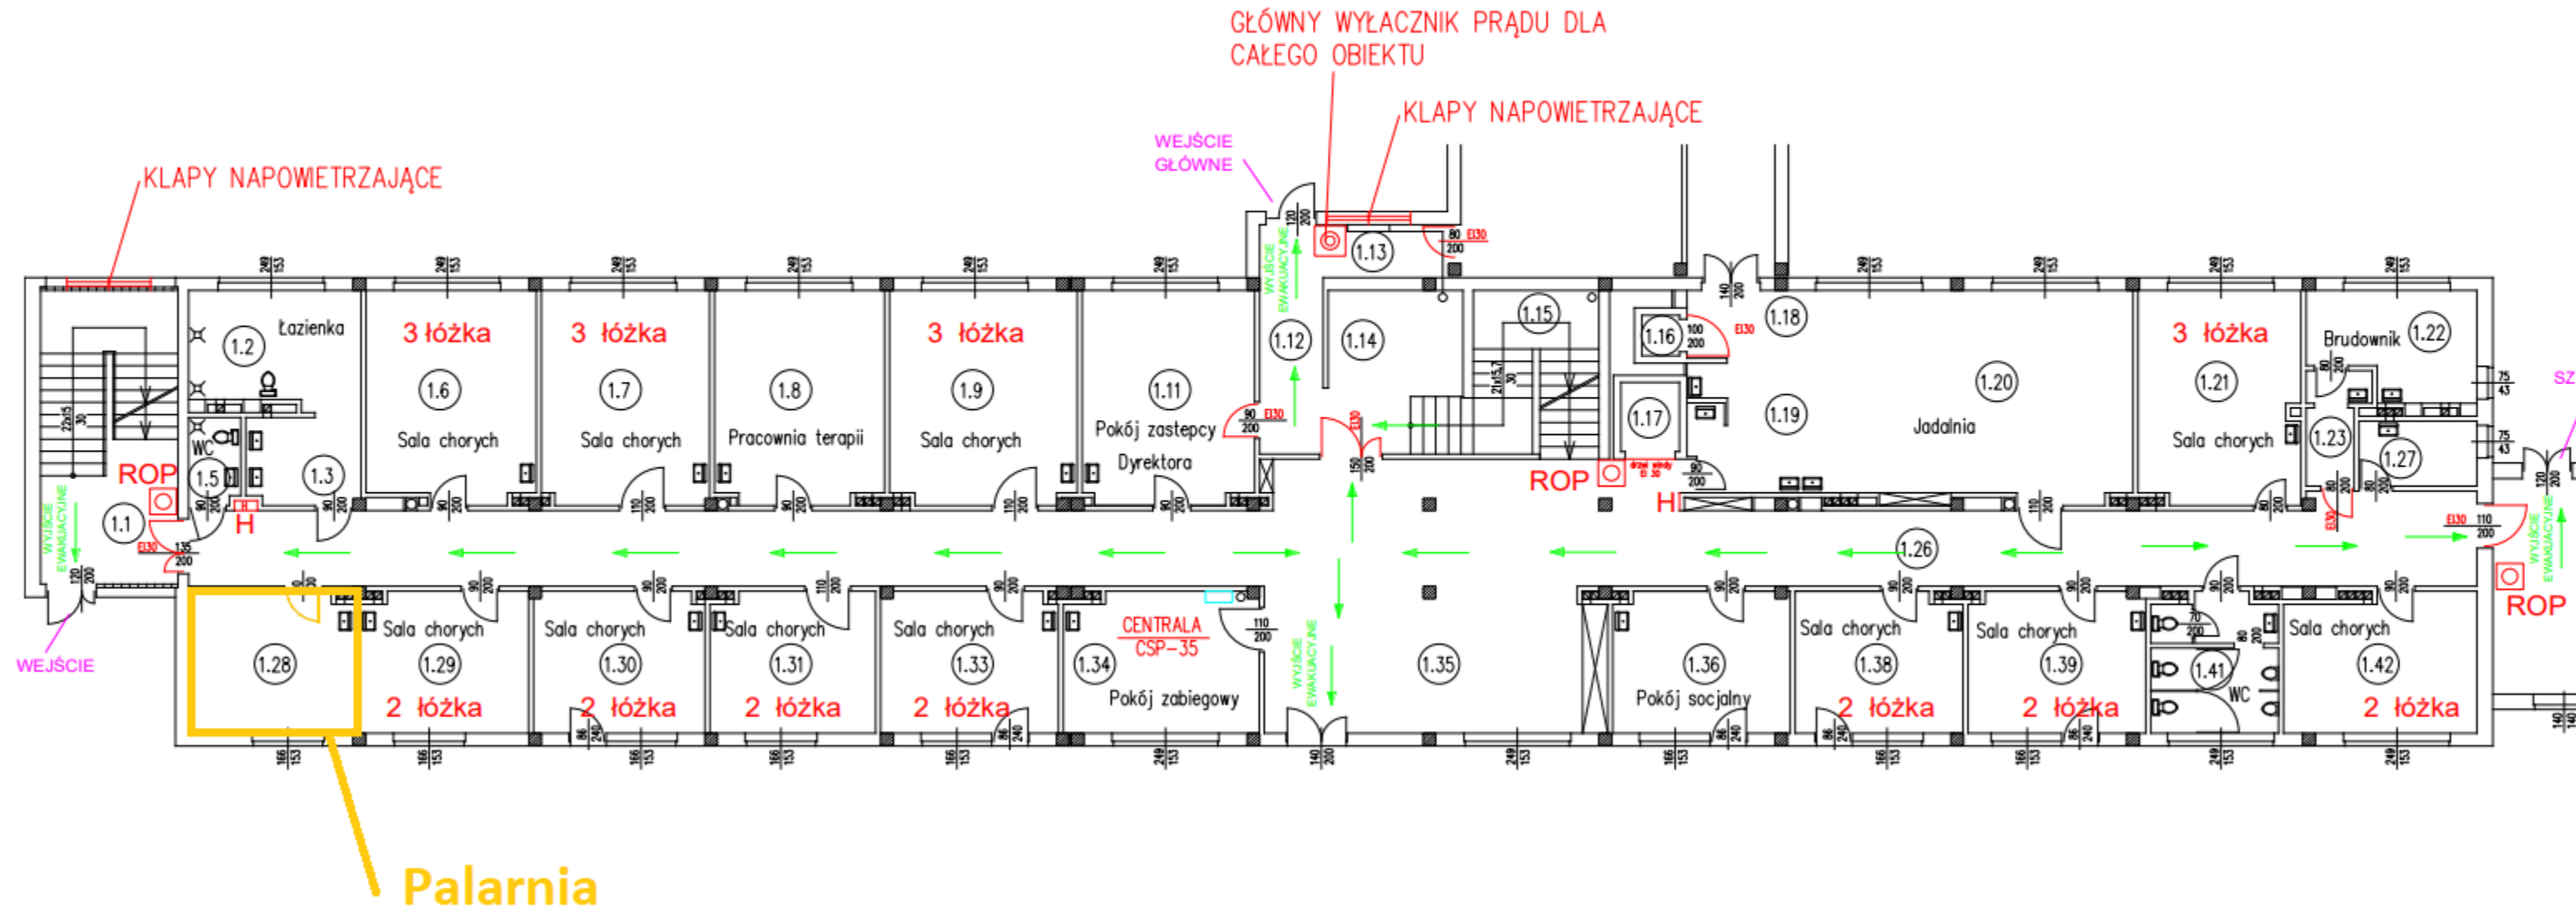

PAWILON "A" PZOL (DZIECI), I PIĘTRO

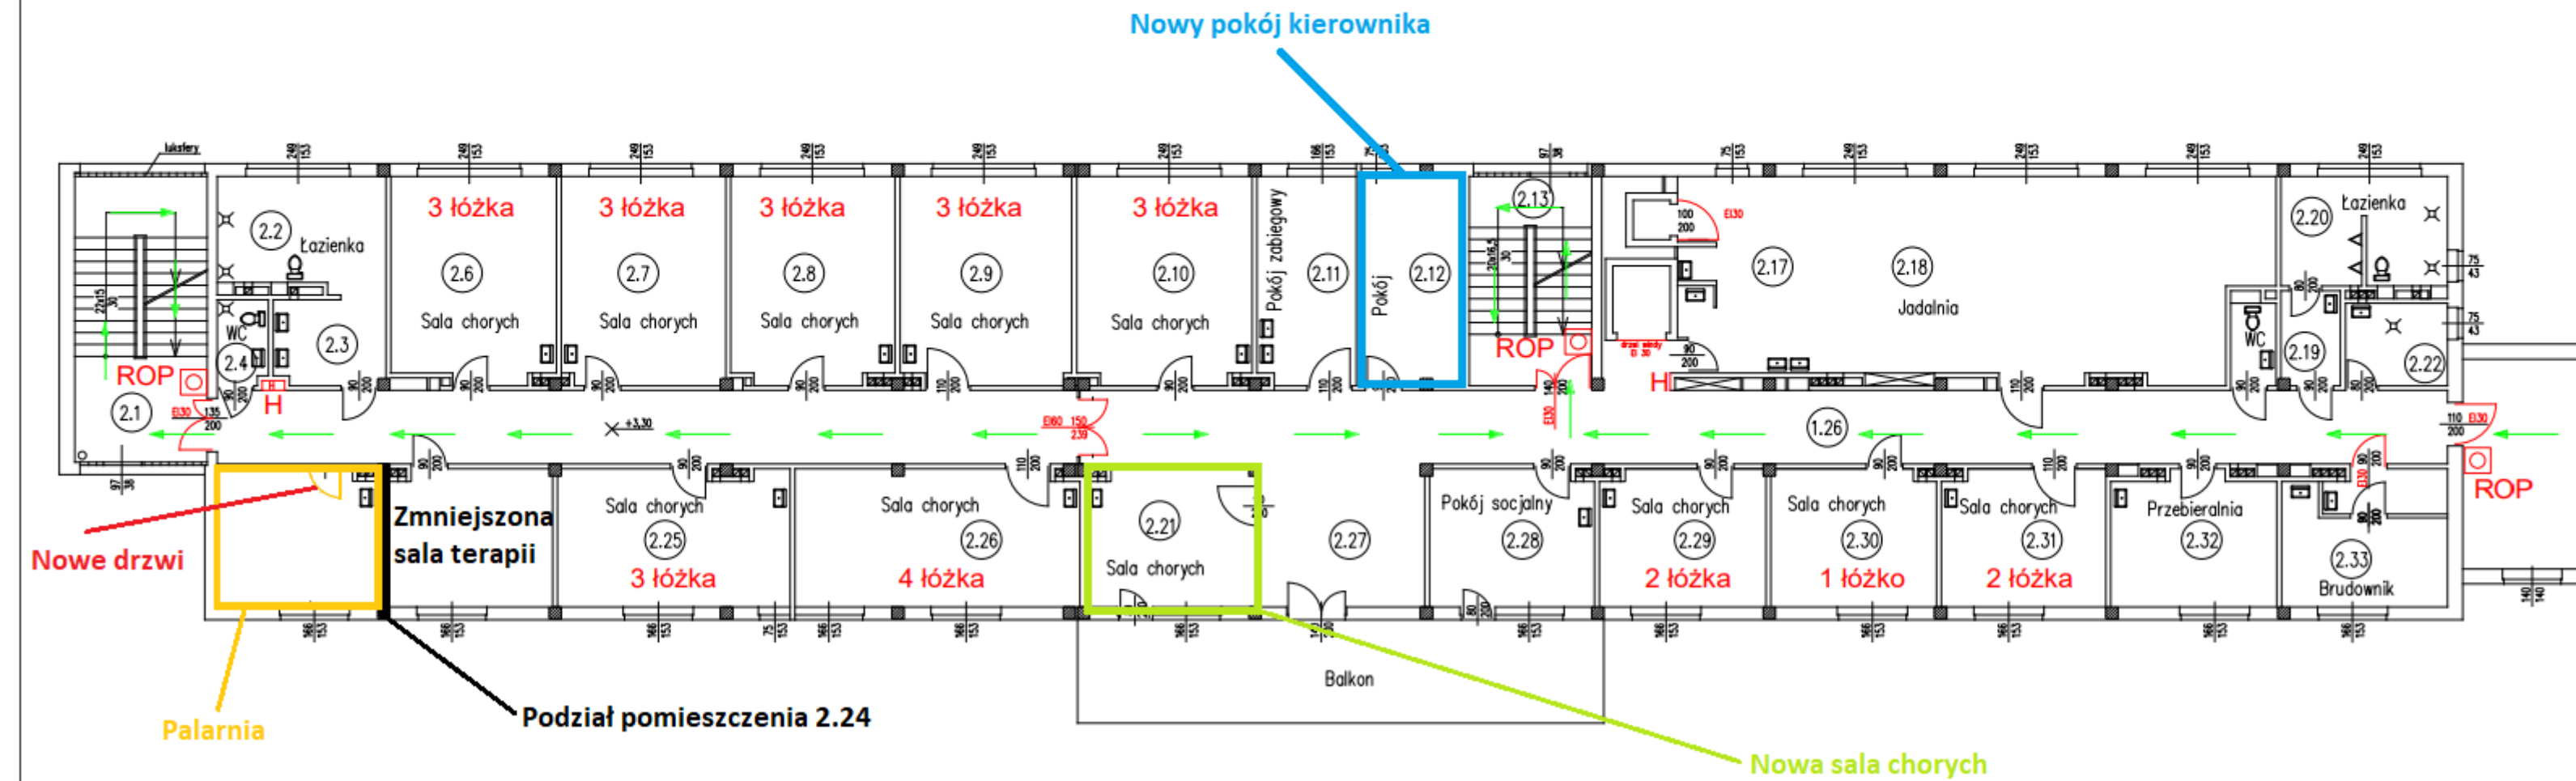

PAWILON "A" ZOL (DZIECI), II PIĘTRO

