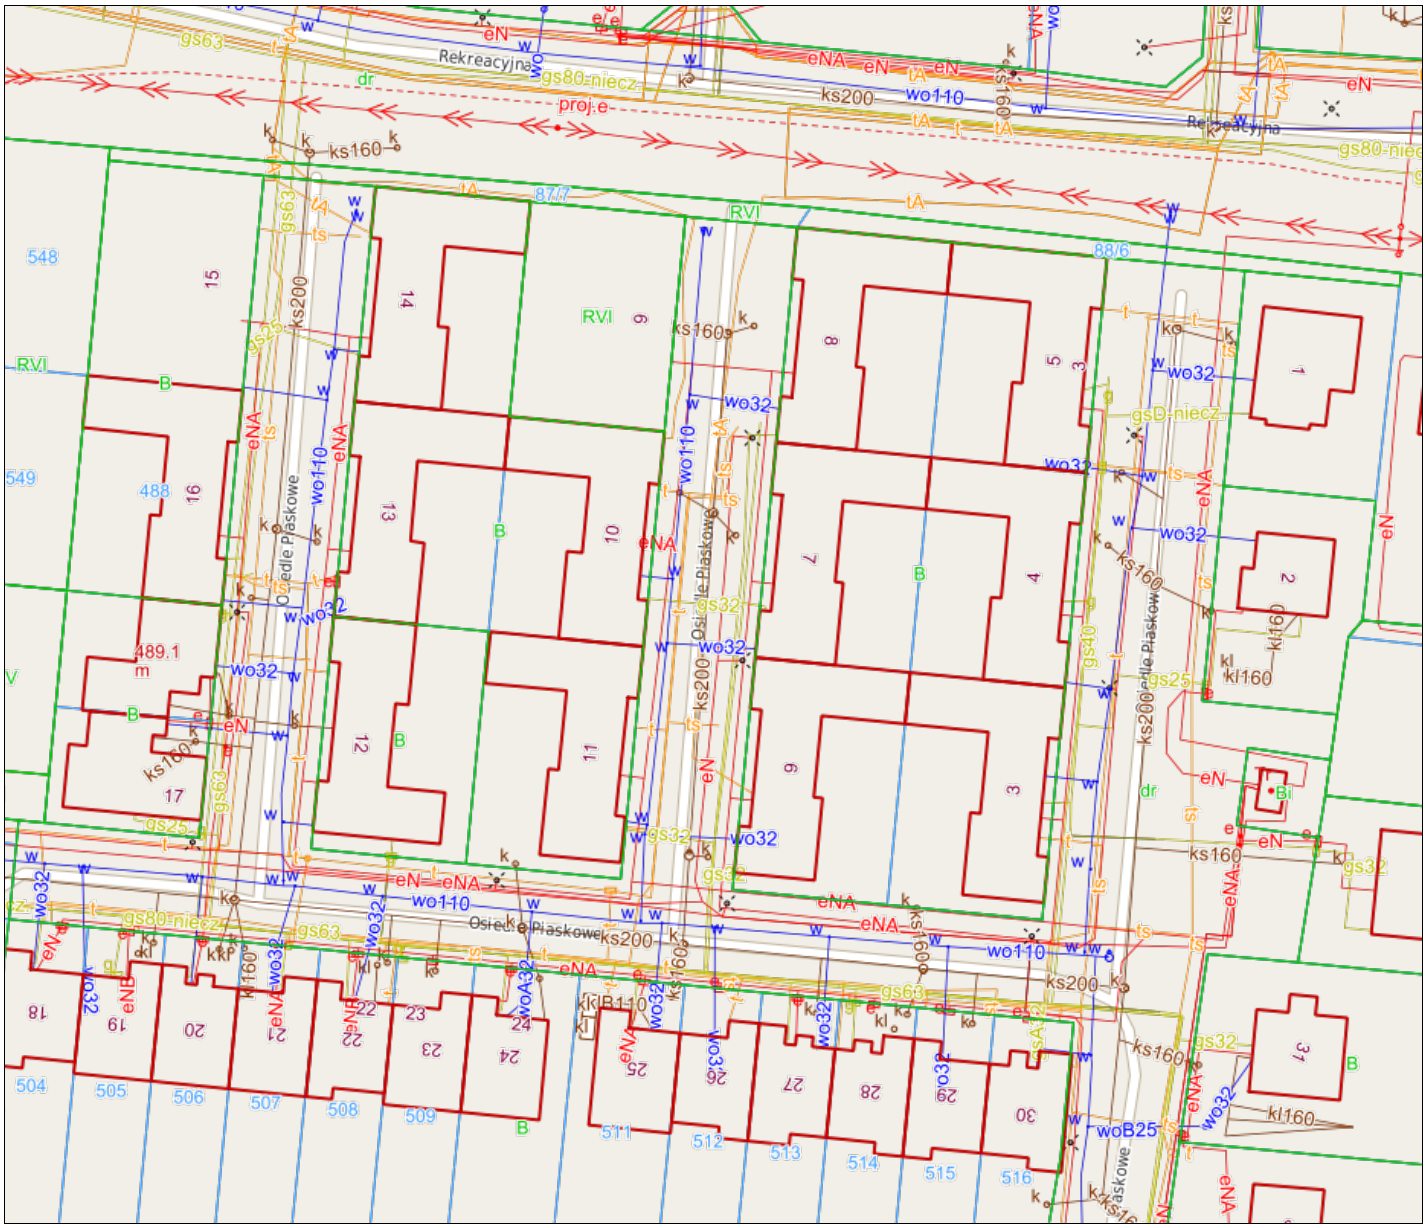
Rekreacyjna
Osiedle Piaskowe
proj.e
RVI
ks200
ks160
wo110
wo32
gs80-niecz
gs63
gs25
gs32
gsD-niecz
kl160
woB25
548
549
488
489.1
m
504
505
506
507
508
509
511
512
513
514
515
516