


DROGA WOJEWÓDZKA NR 562
odc. od km 29+300 do km 29+900

MARSZAŁK
WOJEWÓDZTWA ŁĄSKA
ZATWIERDZENIE N: 51-DG-8022-1 234.2019 KE
31/12/2020

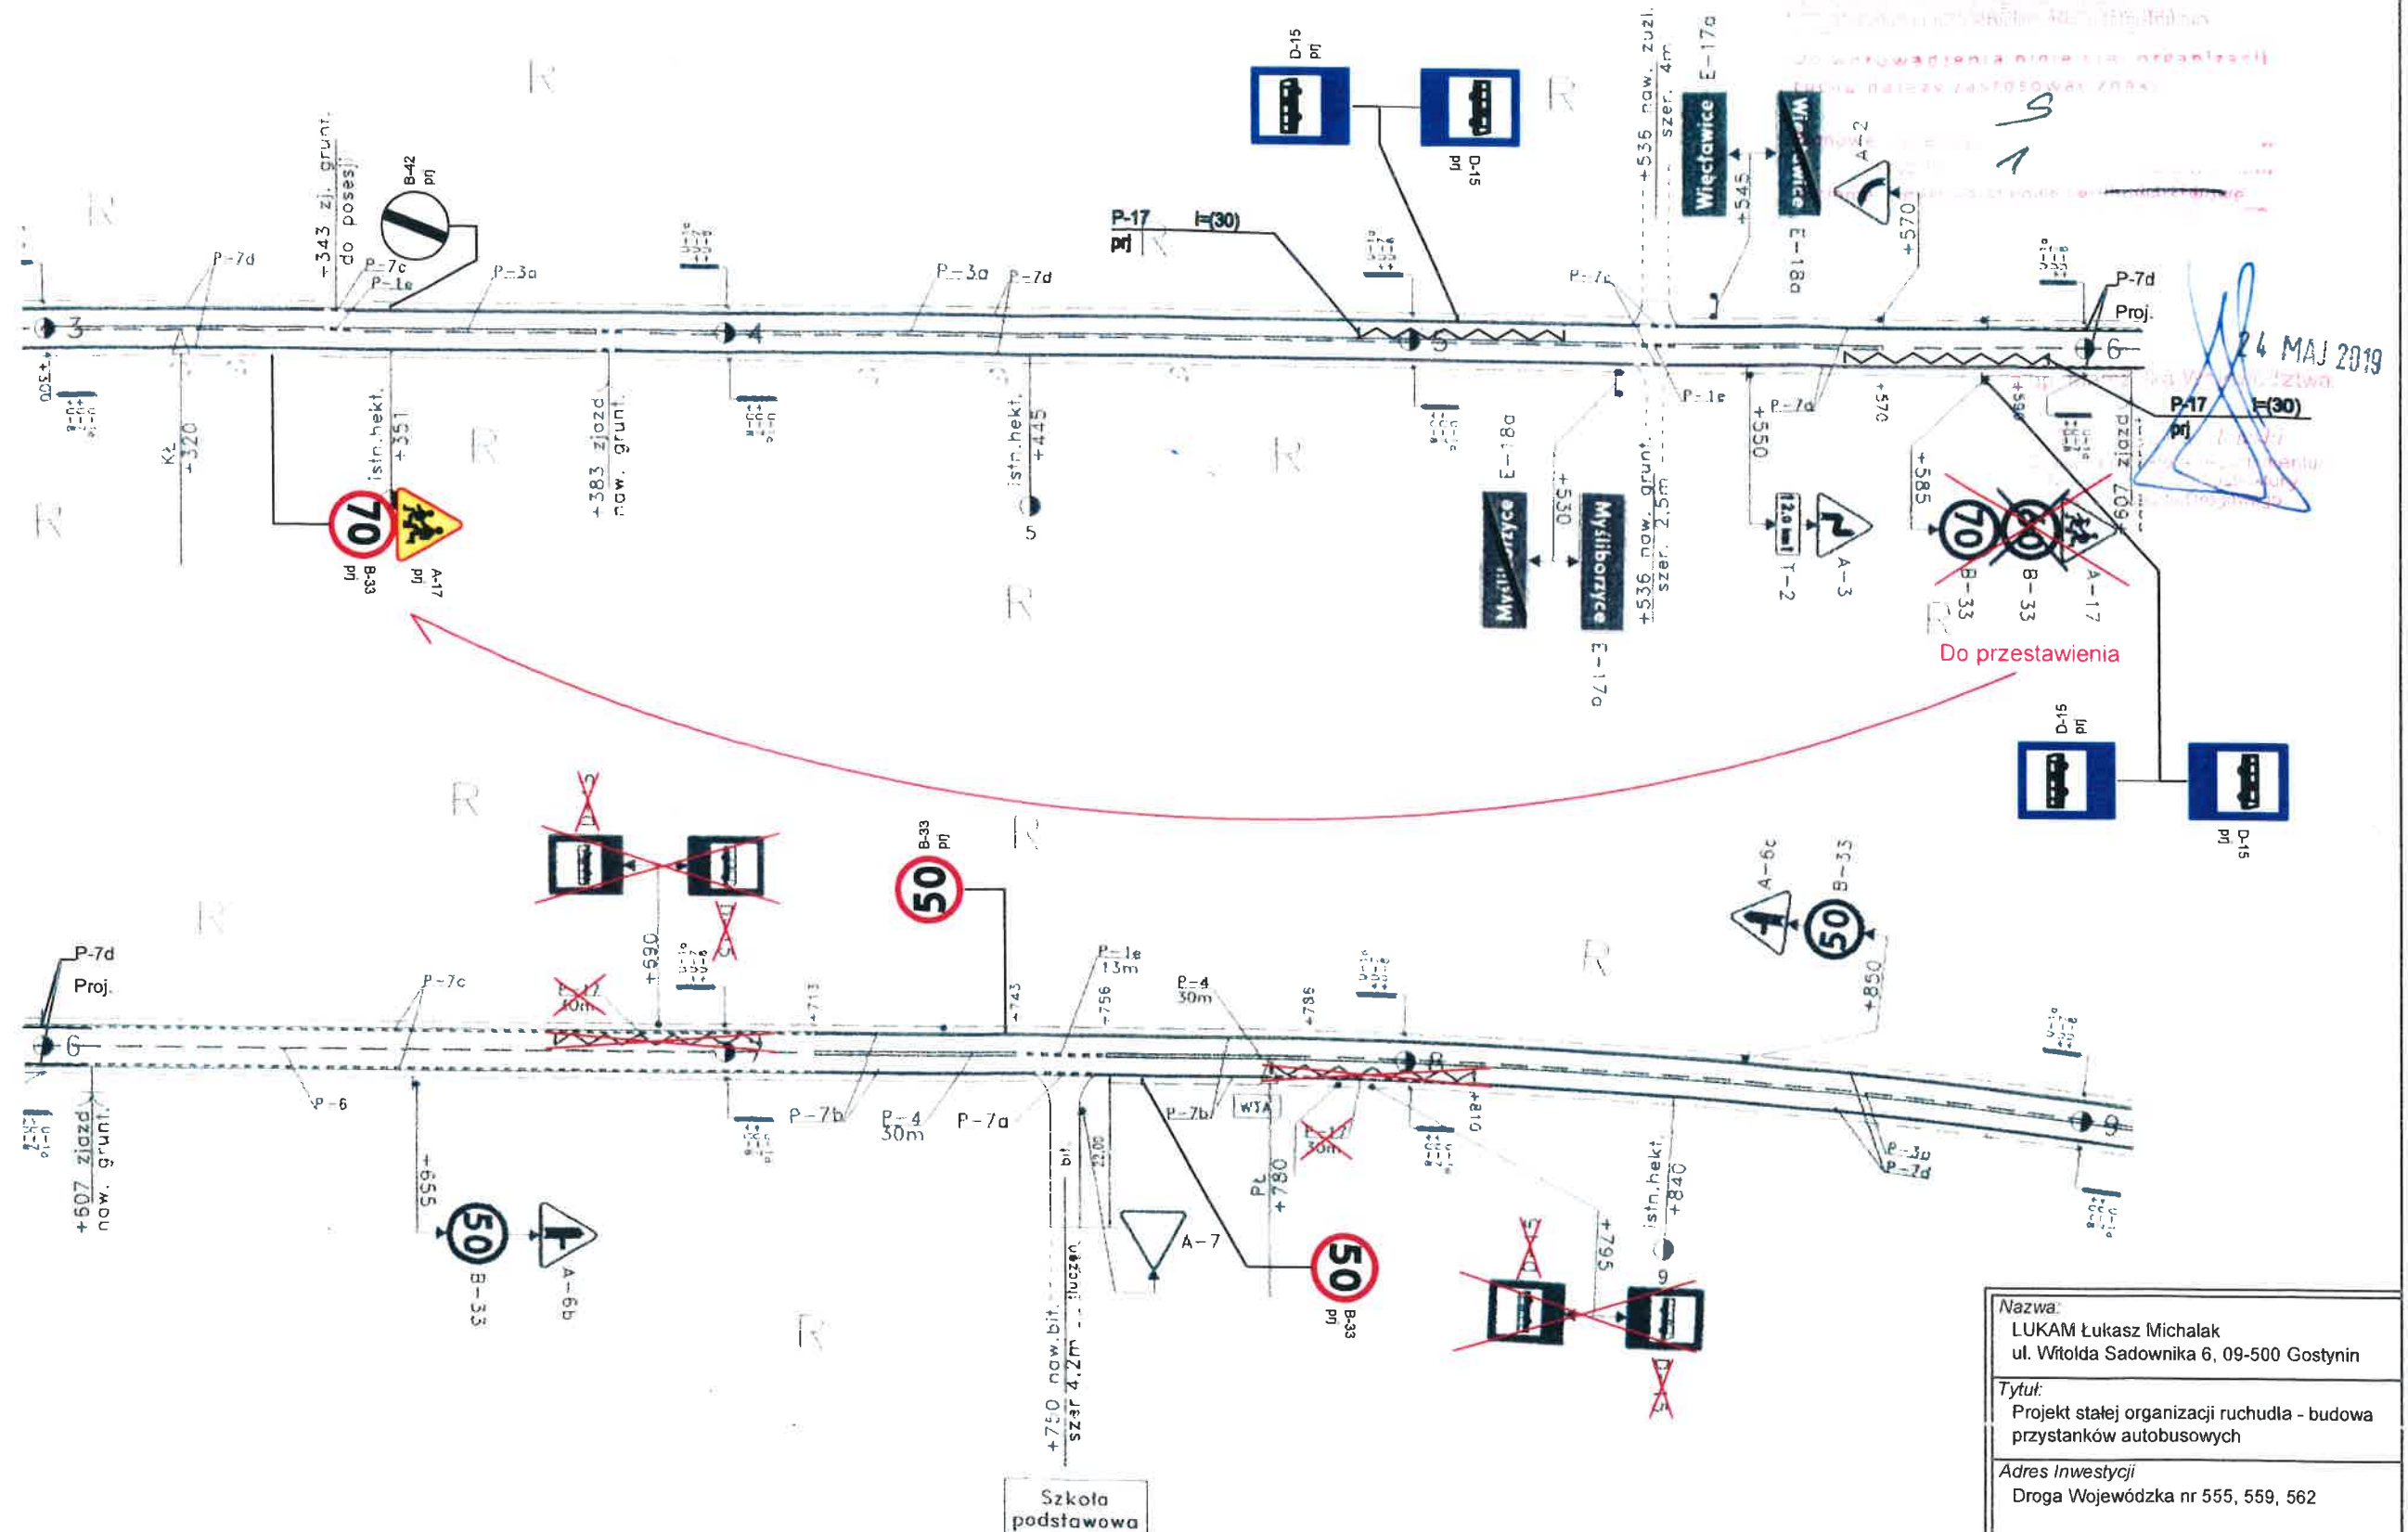

Nazwa:		
LUKAM Łukasz Michałak		
ul. Włóda Sadownika 6, 09-500 Gostynin		
Tytuł:		
Projekt stałej organizacji ruchu dla - budowa przystanków autobusowych		
Adres inwestycji:		
Droga Wojewódzka nr 555, 559, 562		
Wykonał:		
Temat rysunku:		
Stala organizacja ruchu DW 555, 559, 562		
Skala:	Data:	Nr rys.:
1:1000	03.2019r.	4

MARSZAŁK
WOJEWÓDZTWA ALA ZOWIECKIEGO
ZATWIERDZENIE Nr NI-D-18021.1 2

23A.2019.KK
31/12/2020


Zatwierdza się do realizacji planu - załącznik 1-10
 podpisano: [signature] 31/12/2020
 kierownik wydziału i zastępca dyrektora wydziału



24 MAY 2019

z 10 marca 2019 r.

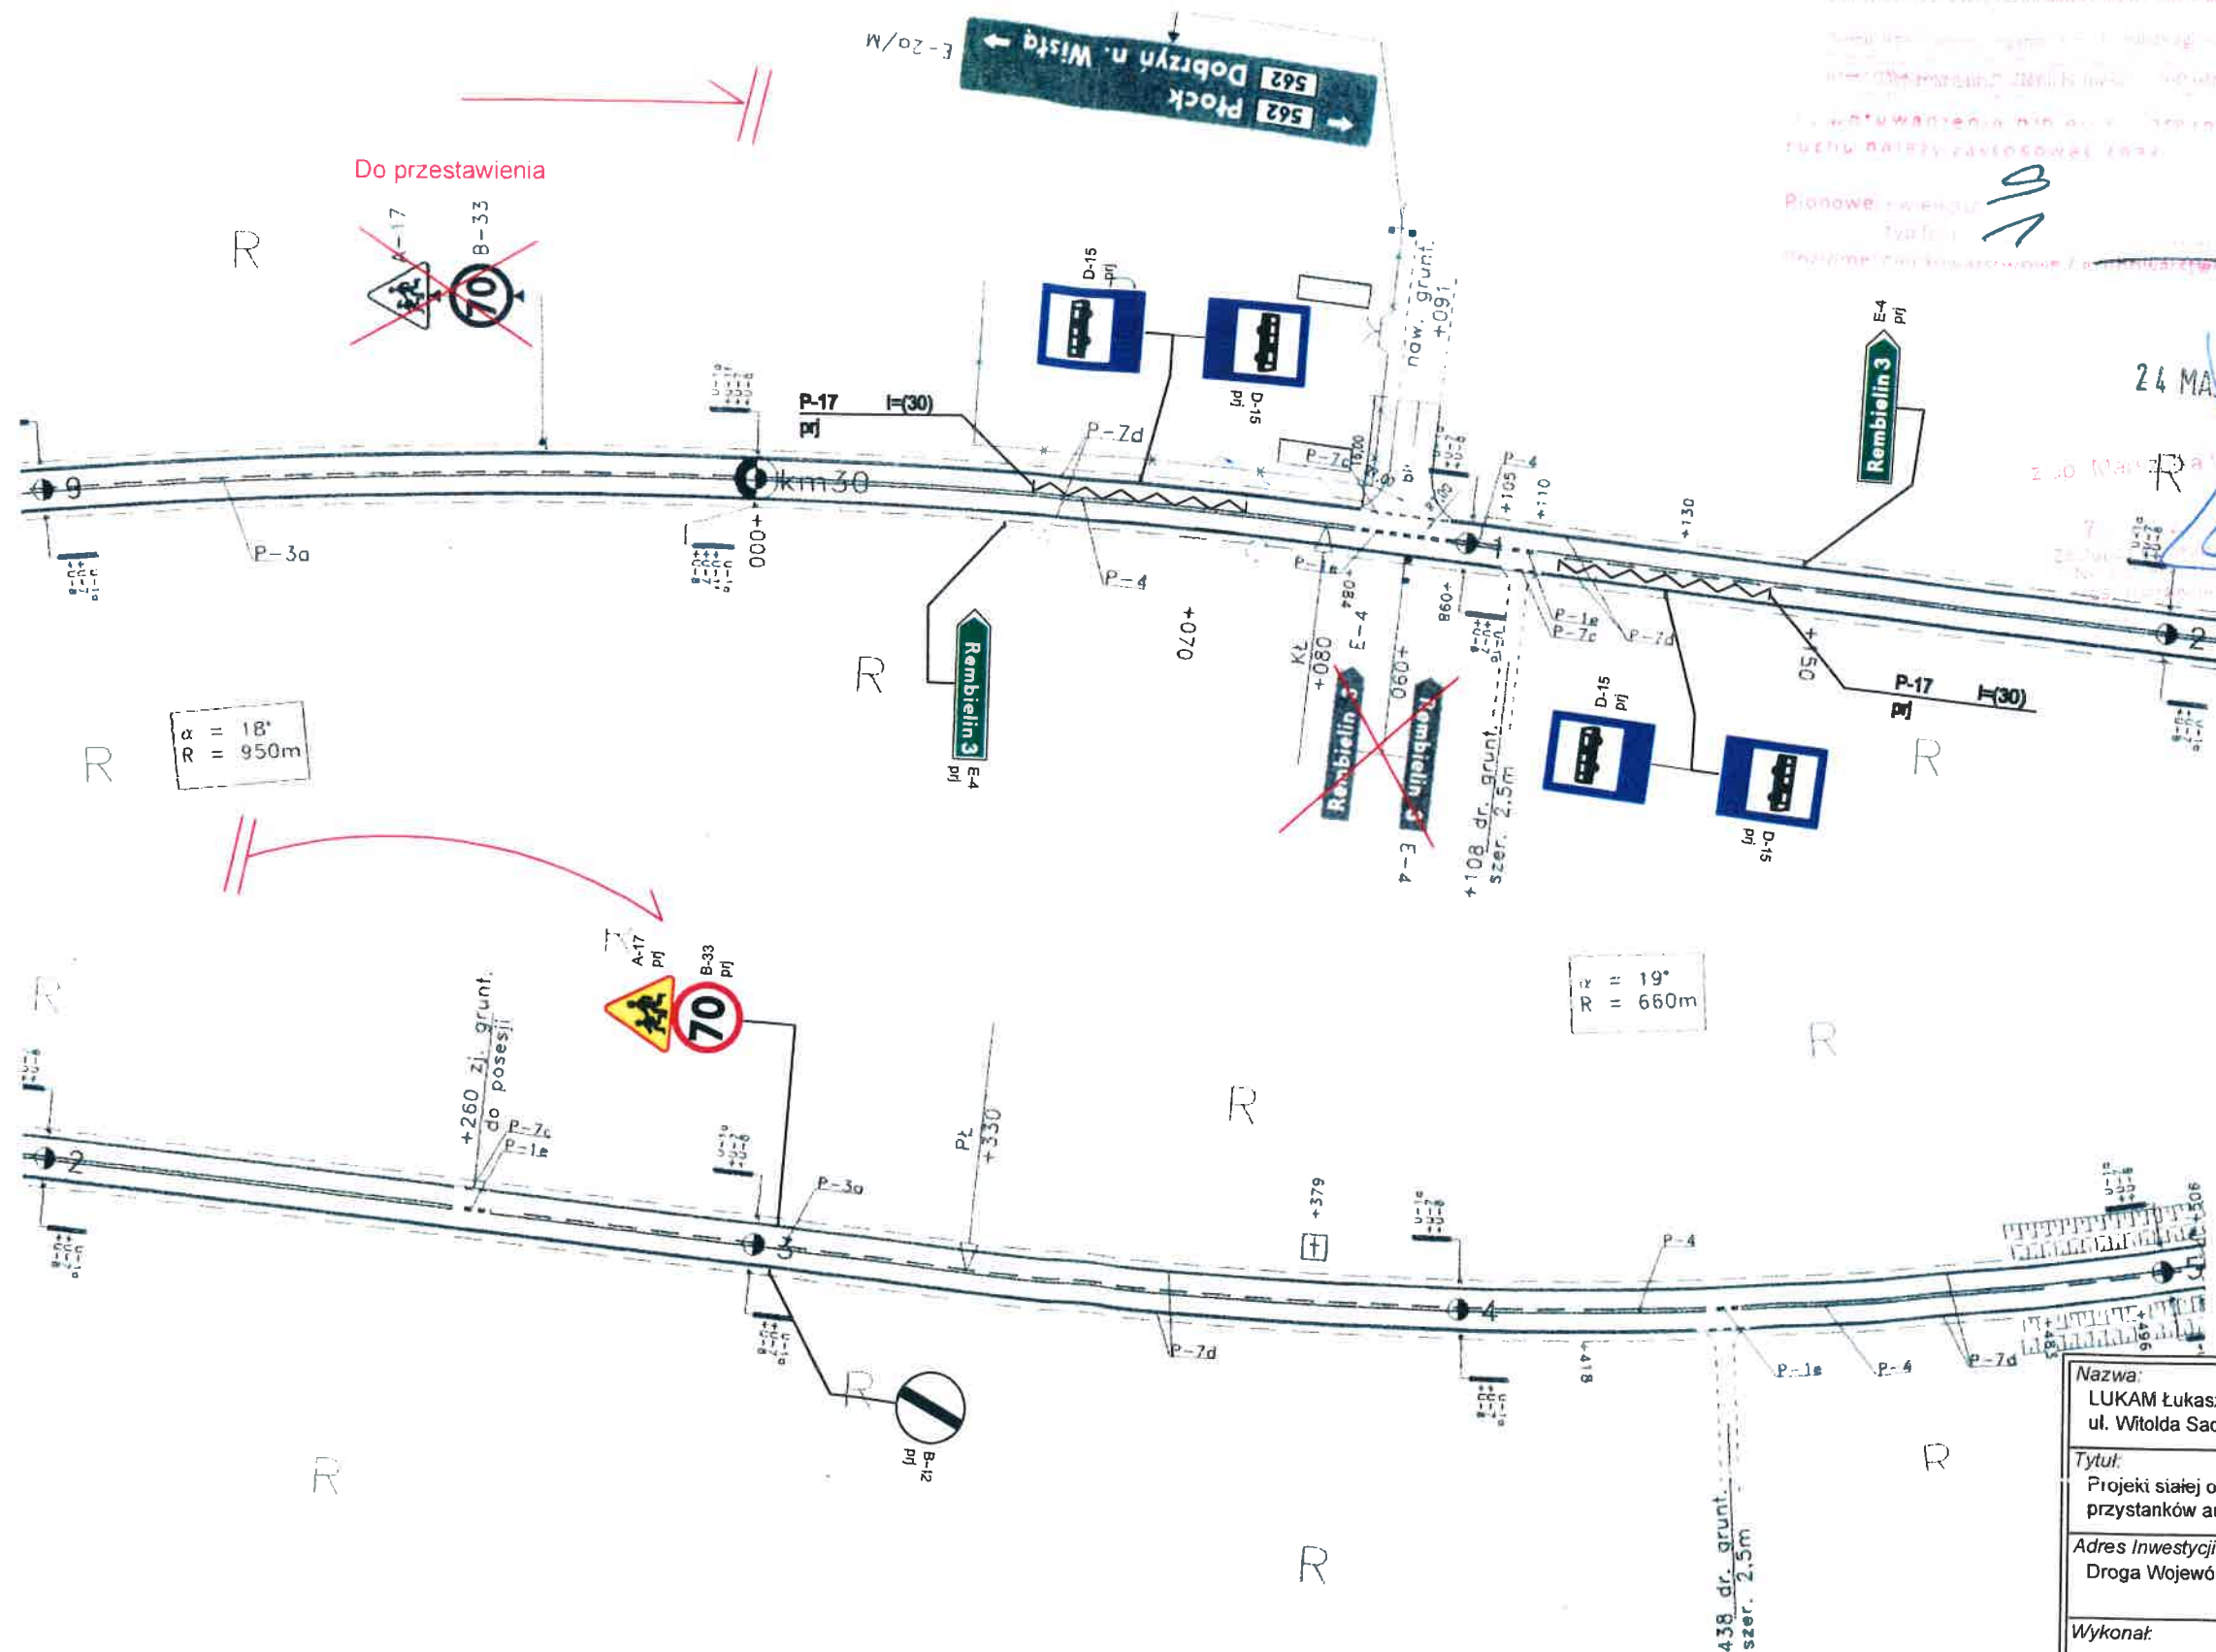

Tytuł:

Adres Inwestycji
Droga Wojewódzka nr 555, 559, 562

Wykonał:


Temat rysunku:
Stała organizacja ruchu DW 555, 559, 562

Skala: 1:1000	Data: 03.2019r.	Nr rys. 5
------------------	--------------------	--------------

234/2019

DROGA WOJEWÓDZKA NR 562
odc. od km 30+500 do km 31+100

ARKUSZ NR 9

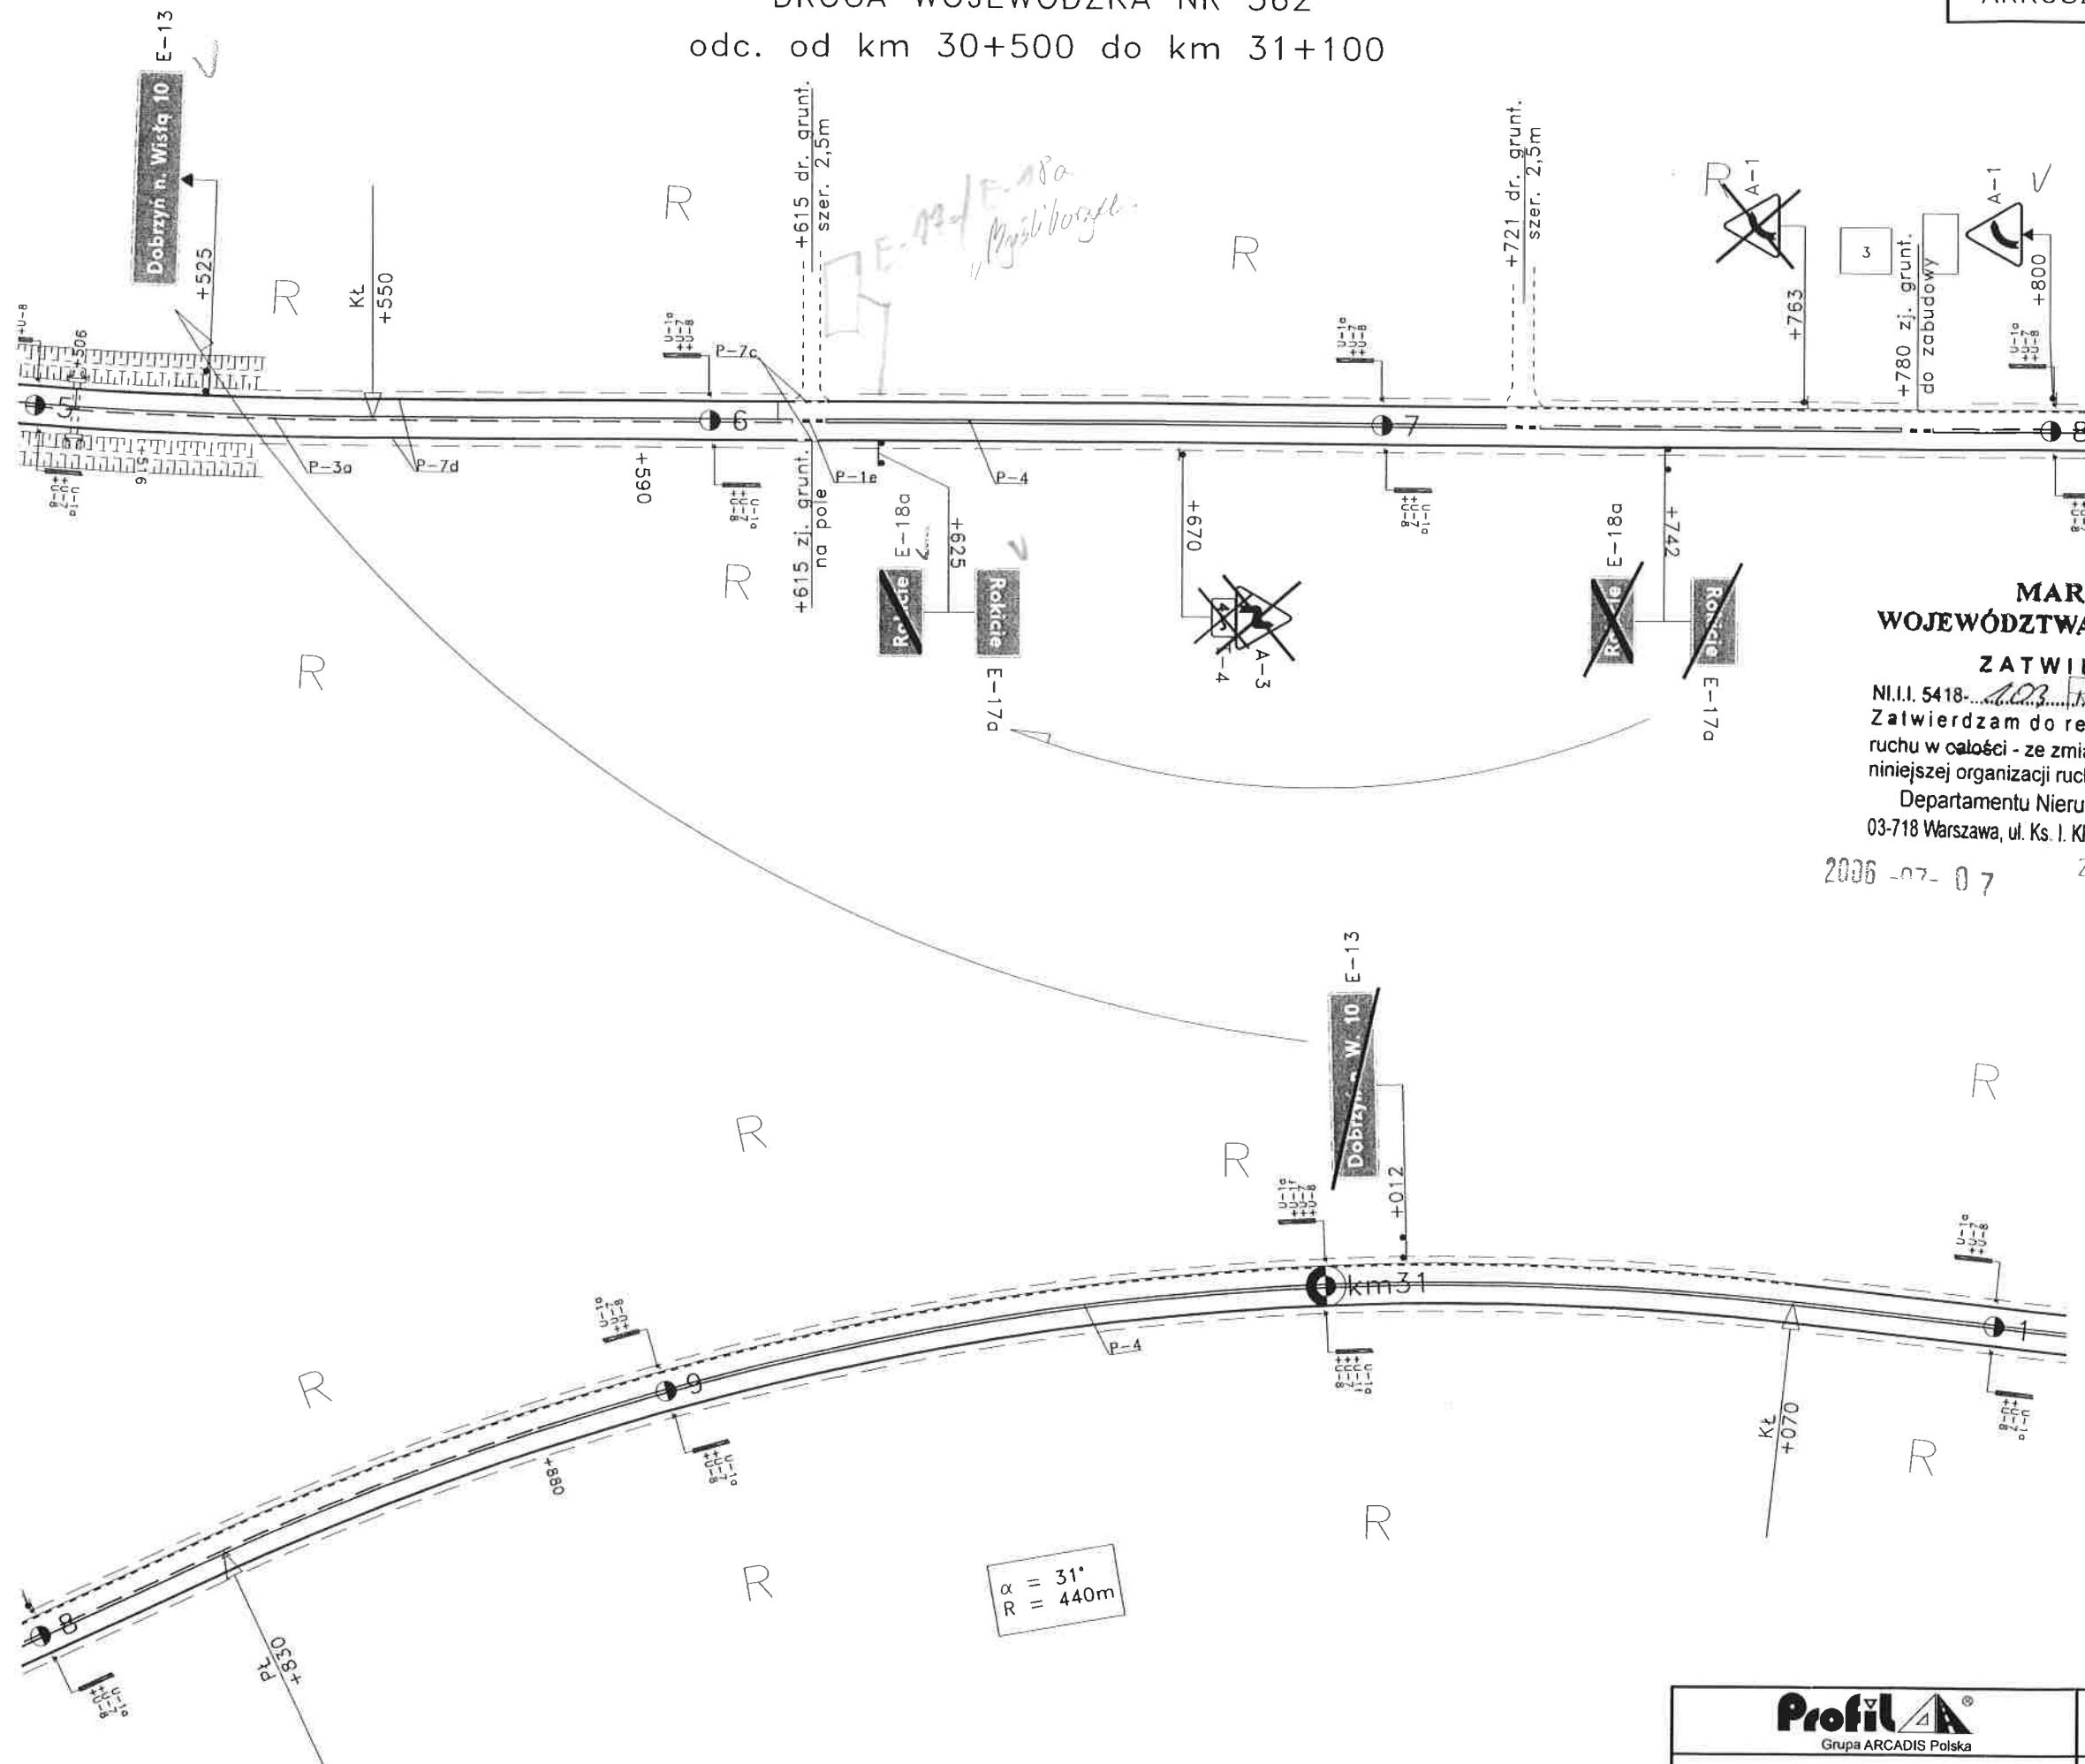

MARSZAŁEK
WOJEWÓDZTWA MAZOWIECKIEGO

ZATWIERDZENIE

NI.II. 5418-... ważne do 31.12.2007

Zatwierdzam do realizacji stałą organizację ruchu w całości - ze zmianami. Termin wprowadzenia niniejszej organizacji ruchu należy zgłosić do:

Departamentu Nieruchomości i Infrastruktury
03-718 Warszawa, ul. Ks. J. Kłopotowskiego 5 fax: 022/ 5979802

2006-07-07

Z up. Marszałka Województwa



Profil
Grupa ARCADIS Polska

SKALA 1 : 1000

STRONA

14

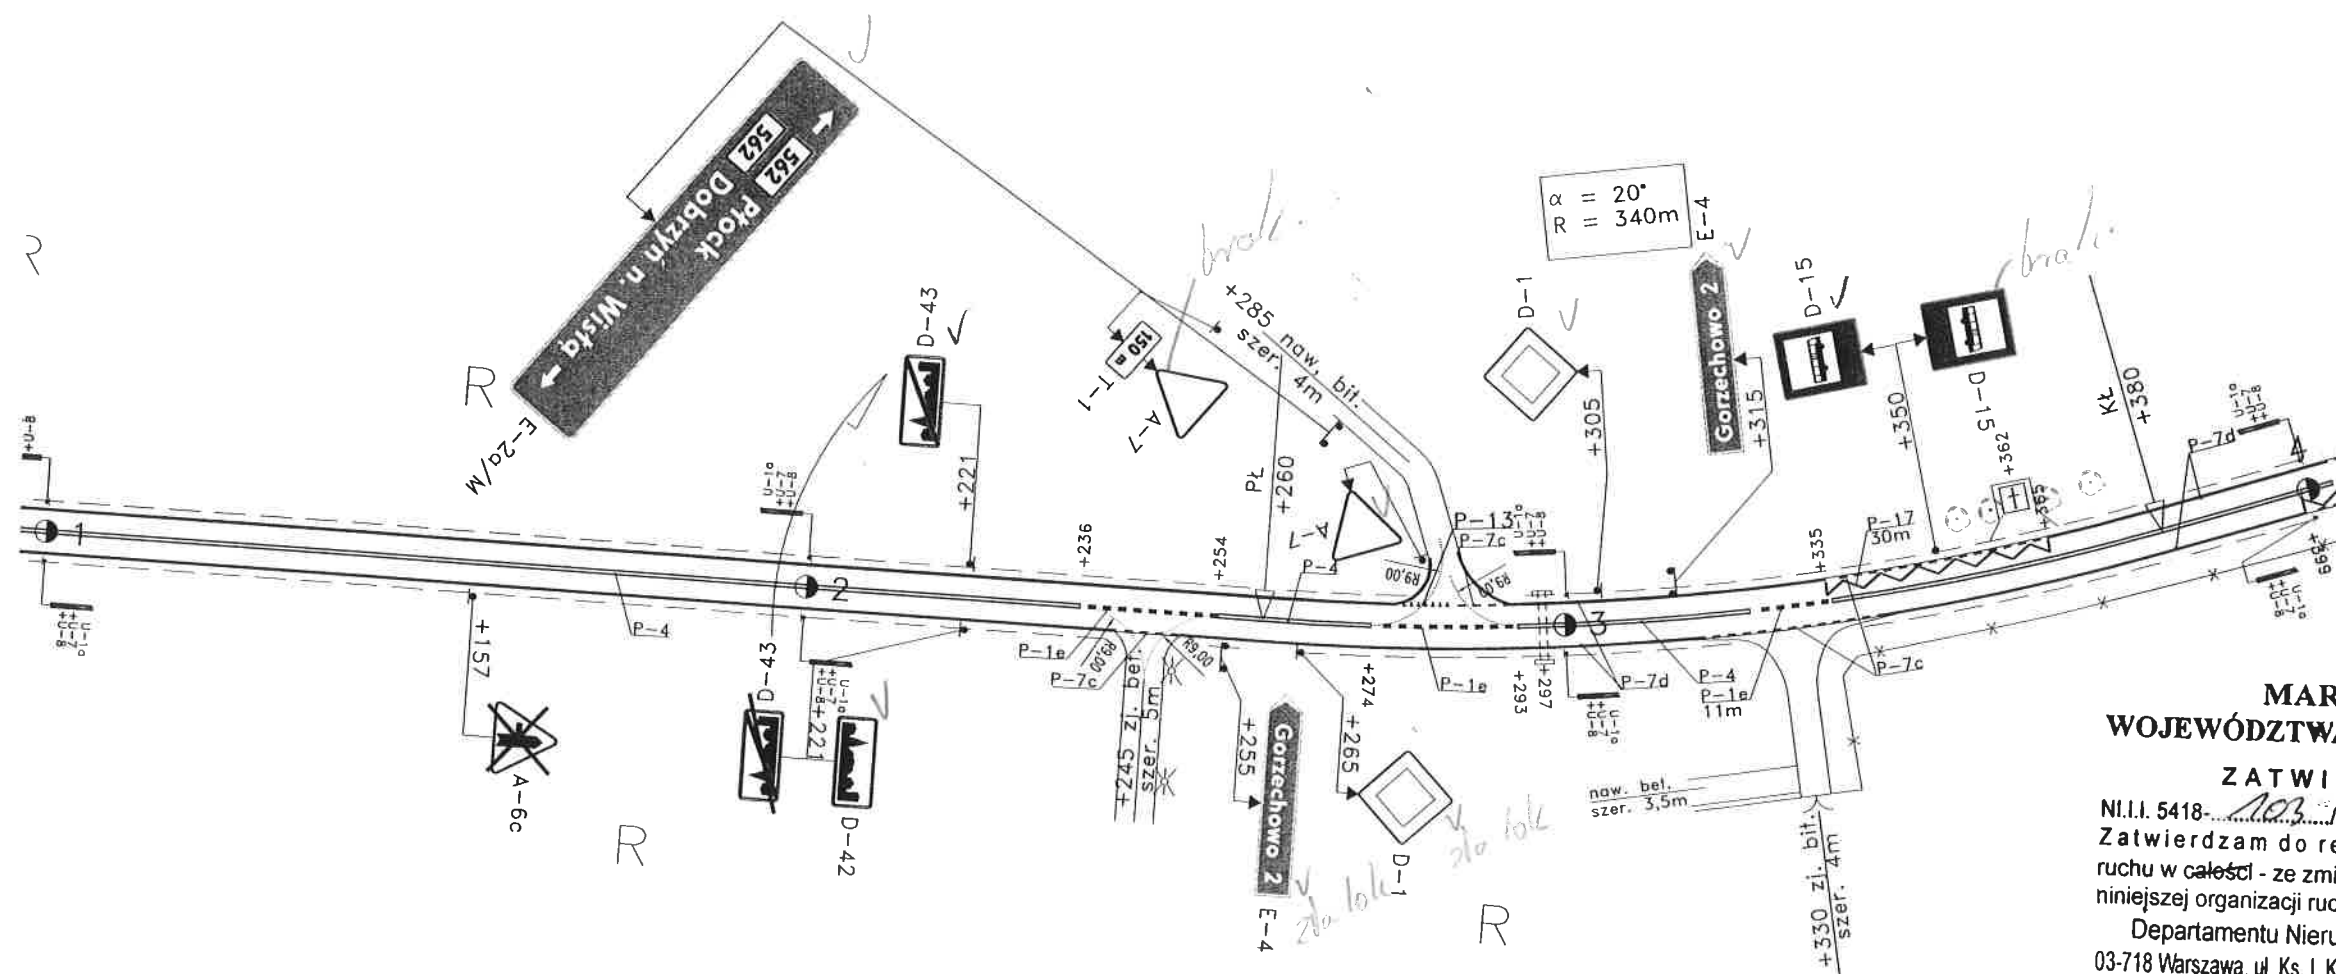

MARSZAŁEK
WOJEWÓDZTWA MAZOWIECKIEGO

ZATWIERDZENIE


NI.I.1. 5418-103-006 ważne do 31.12.2007

Zatwierdzam do realizacji stałą organizację ruchu w całości - ze zmianami. Termin wprowadzenia niniejszej organizacji ruchu należy zgłosić do:

Departamentu Nieruchomości i Infrastruktury
03-718 Warszawa, ul. Ks. I. Kłopotowskiego 5 fax: 022/ 5979802

2006-07-07 Z up. Marszałka Województwa

mgr inż. Andrzej Lesiński
Kierownik Biura Inżynierii Ruchu

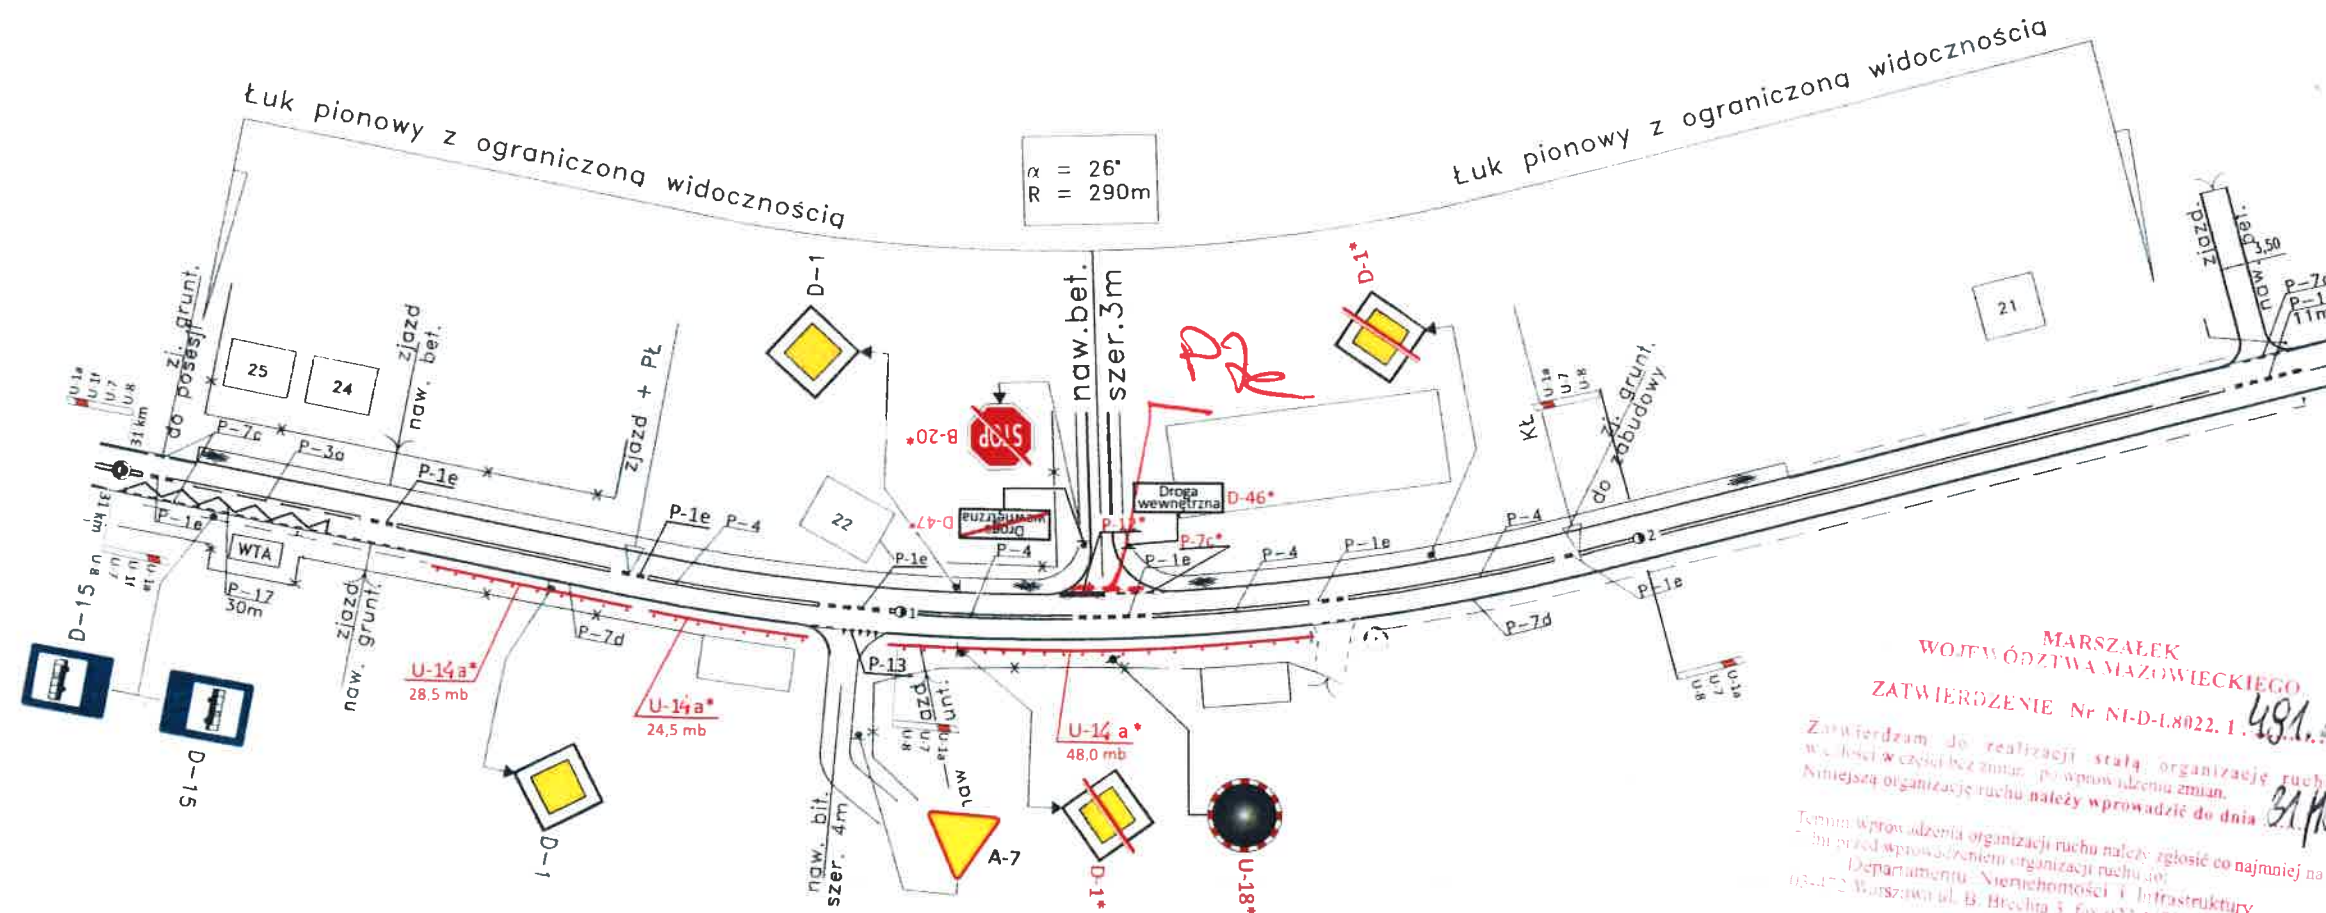

A*,B*,C* - oznakowanie projektowane
A,B,C - oznakowanie istniejące


MARSZAŁEK
WOJEWÓDZTWA MAZOWIECKIEGO
ZATWIERDZENIE Nr NI-D-1.8022.1. 481.10.20. KL
Zatwierdzam do realizacji stałą organizację ruchu
wzajemną i w części bez zmian, po wprowadzeniu zmian.
Niniejszą organizację ruchu należy wprowadzić do dnia 31.12.2021
Termin wprowadzenia organizacji ruchu należy zgłosić co najmniej na
14 dni przed wprowadzeniem organizacji ruchu do
Departamentu Nieruchomości i Infrastruktury
ul. 122 Warszawa ul. B. Brechla 3, fax 22 5470802


12 LIS. 2020
Zup. Marszałek ...
Katarzyna ...
Dyrektor Departamentu
Nieruchomości i Infrastruktury

DATA	27-08-2020	ZMIANY WPROWADZIŁ	Starszy Specjalista
SKALA	1 : 1000	mgr Inż. Adam Wiśniewski	D.W.nr.562

ARKUSZ NR 12

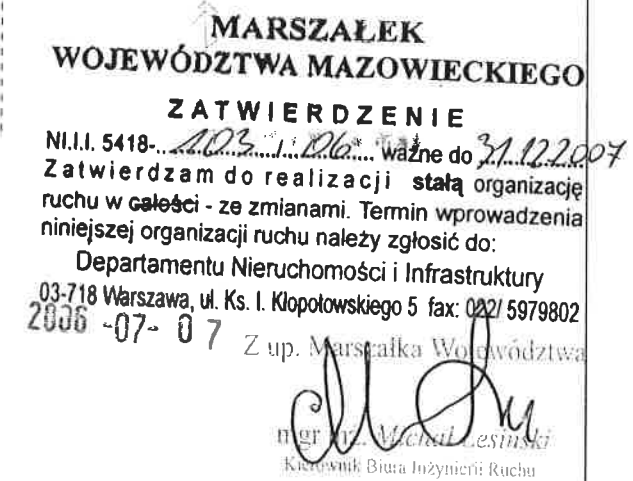

ARKUSZ NR 13



ZATWIERDZENIE



N.I.I. 5418-... 103... 106... Ważne do 31.12.2007
Zatwierdzam do realizacji stałą organizację
ruchu w całości - ze zmianami. Termin wprowadzenia
niniejszej organizacji ruchu należy zgłosić do:
Departamentu Nieruchomości i Infrastruktury
03-718 Warszawa, ul. Ks. I. Kołopolskiego 5 fax: 022/ 5979802

2006-07-07 Z up. Marszałka Województwa

Mgr inż. Michał Łęski
Kierownik Biura Inżynierii Ruchu

DROGA WOJEWÓDZKA NR 562
odc. od km 32+600 do km 33+200

ARKUSZ NR 14

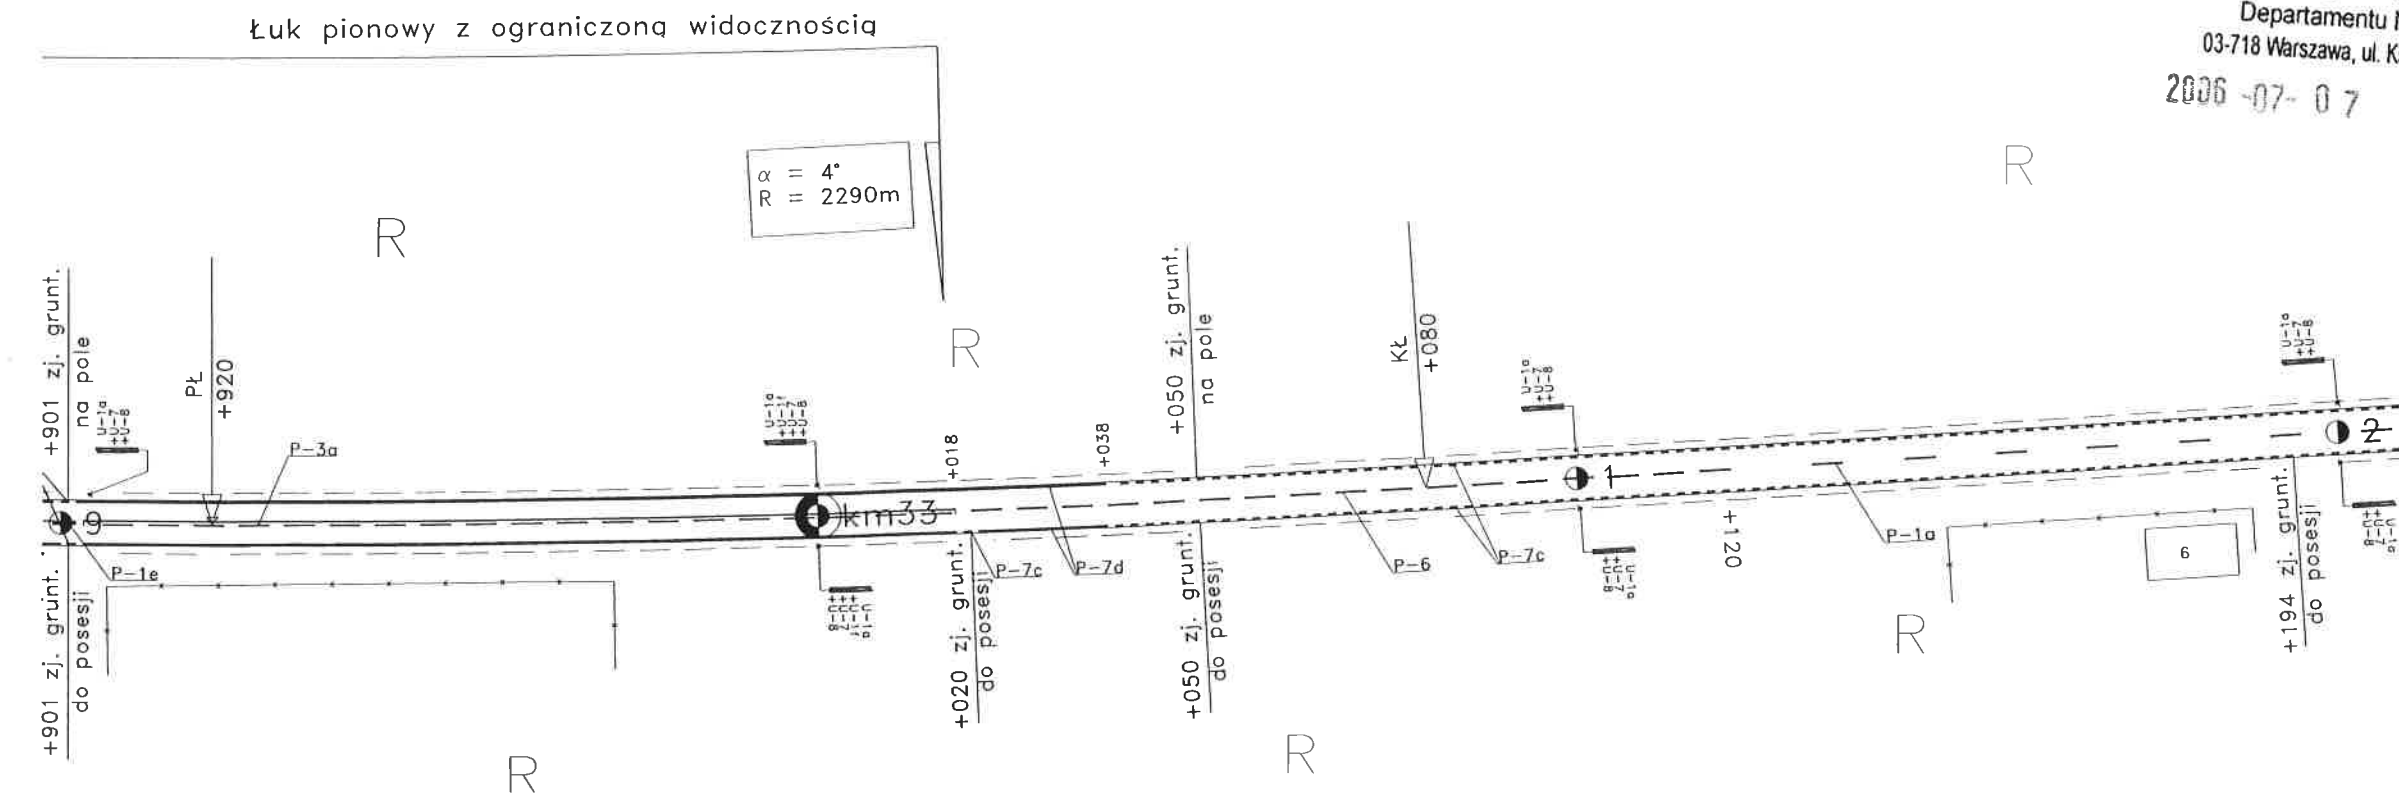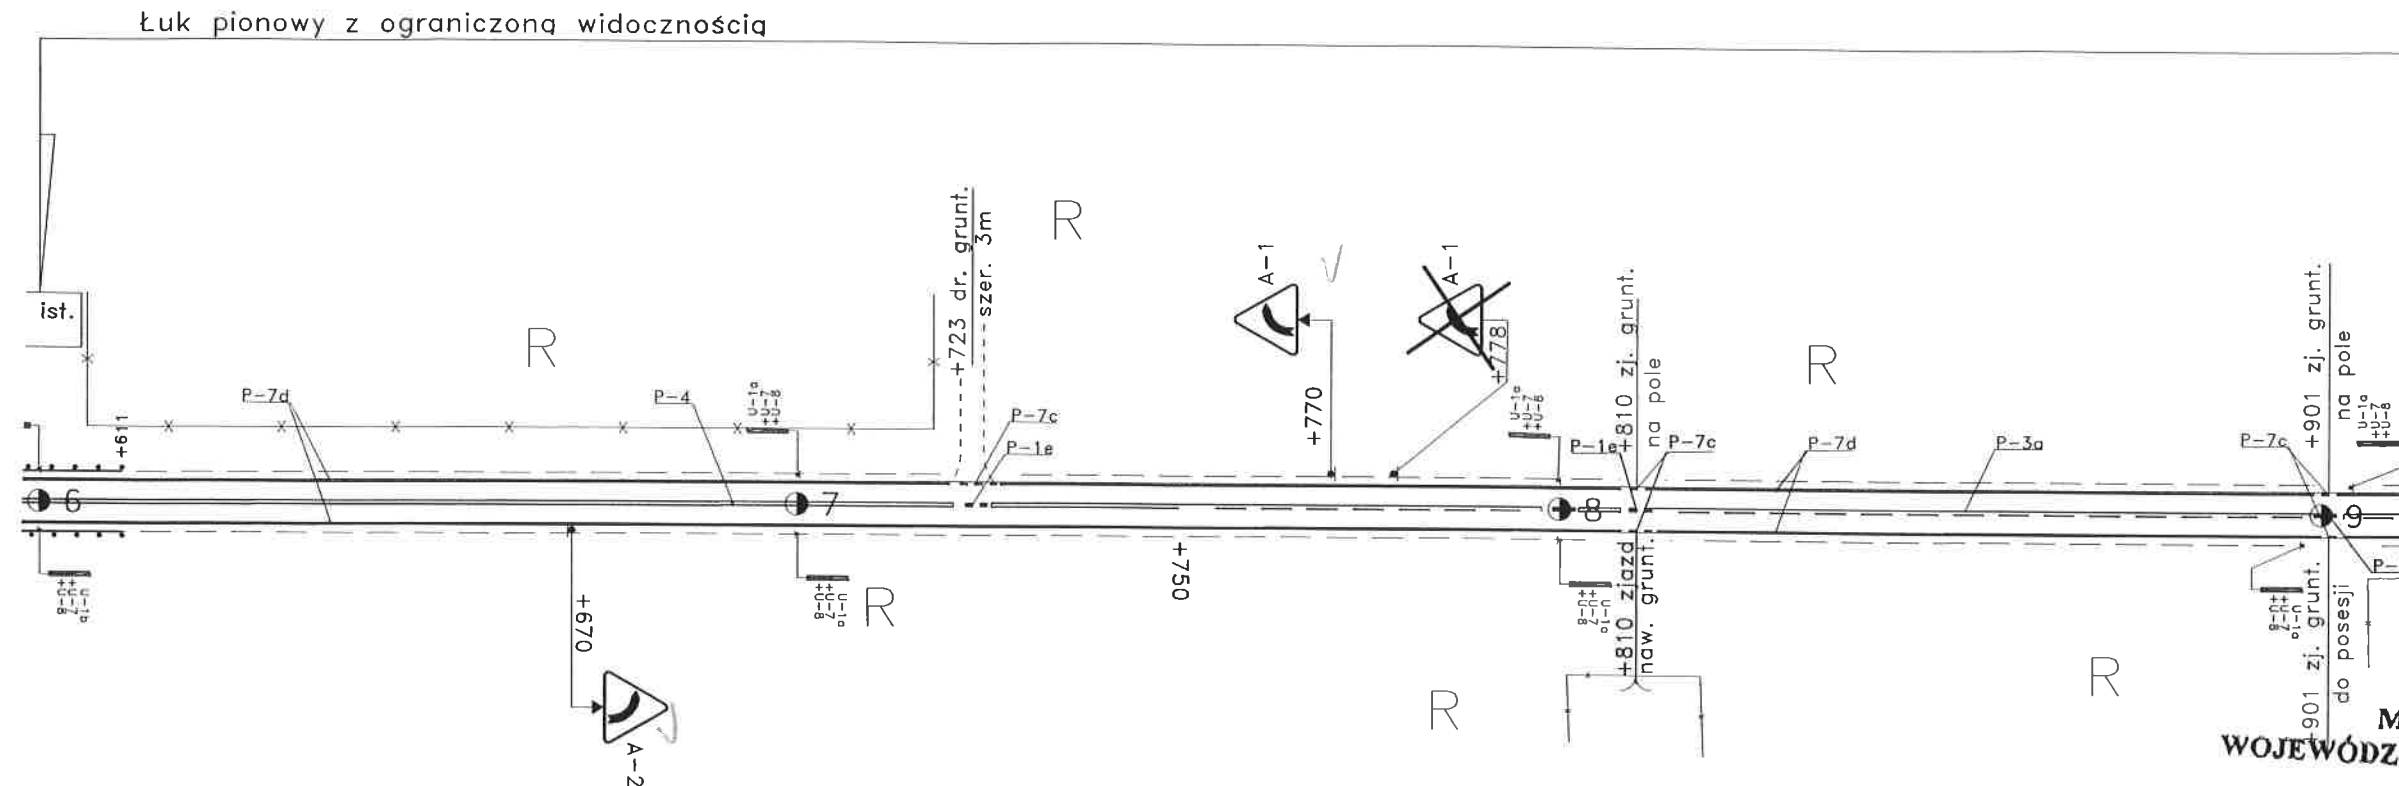

**MARSZAŁEK
WOJEWÓDZTWA MAZOWIECKIEGO**

ZATWIERDZENIE

NI.I.1. 5418-103.10.6. ważne do 31.12.2007
Zatwierdzam do realizacji stałą organizację
ruchu w całości - ze zmianami. Termin wprowadzenia
niniejszej organizacji ruchu należy zgłosić do:
Departamentu Nieruchomości i Infrastruktury
03-718 Warszawa, ul. Ks. I. Kłopotowskiego 5 fax: 022/ 5979802
2006-07-07 Z up. Marszałka Województwa

[Signature]
mgr inż. Michał Lesiński
Kierownik Biura Inżynierii Ruchu

Profil
Grupa ARCADIS Polska


SKALA 1 : 1000

STRONA

19

DROGA WOJEWÓDZKA NR 562
odc. od km 33+200 do km 33+800

ARKUSZ NR 15

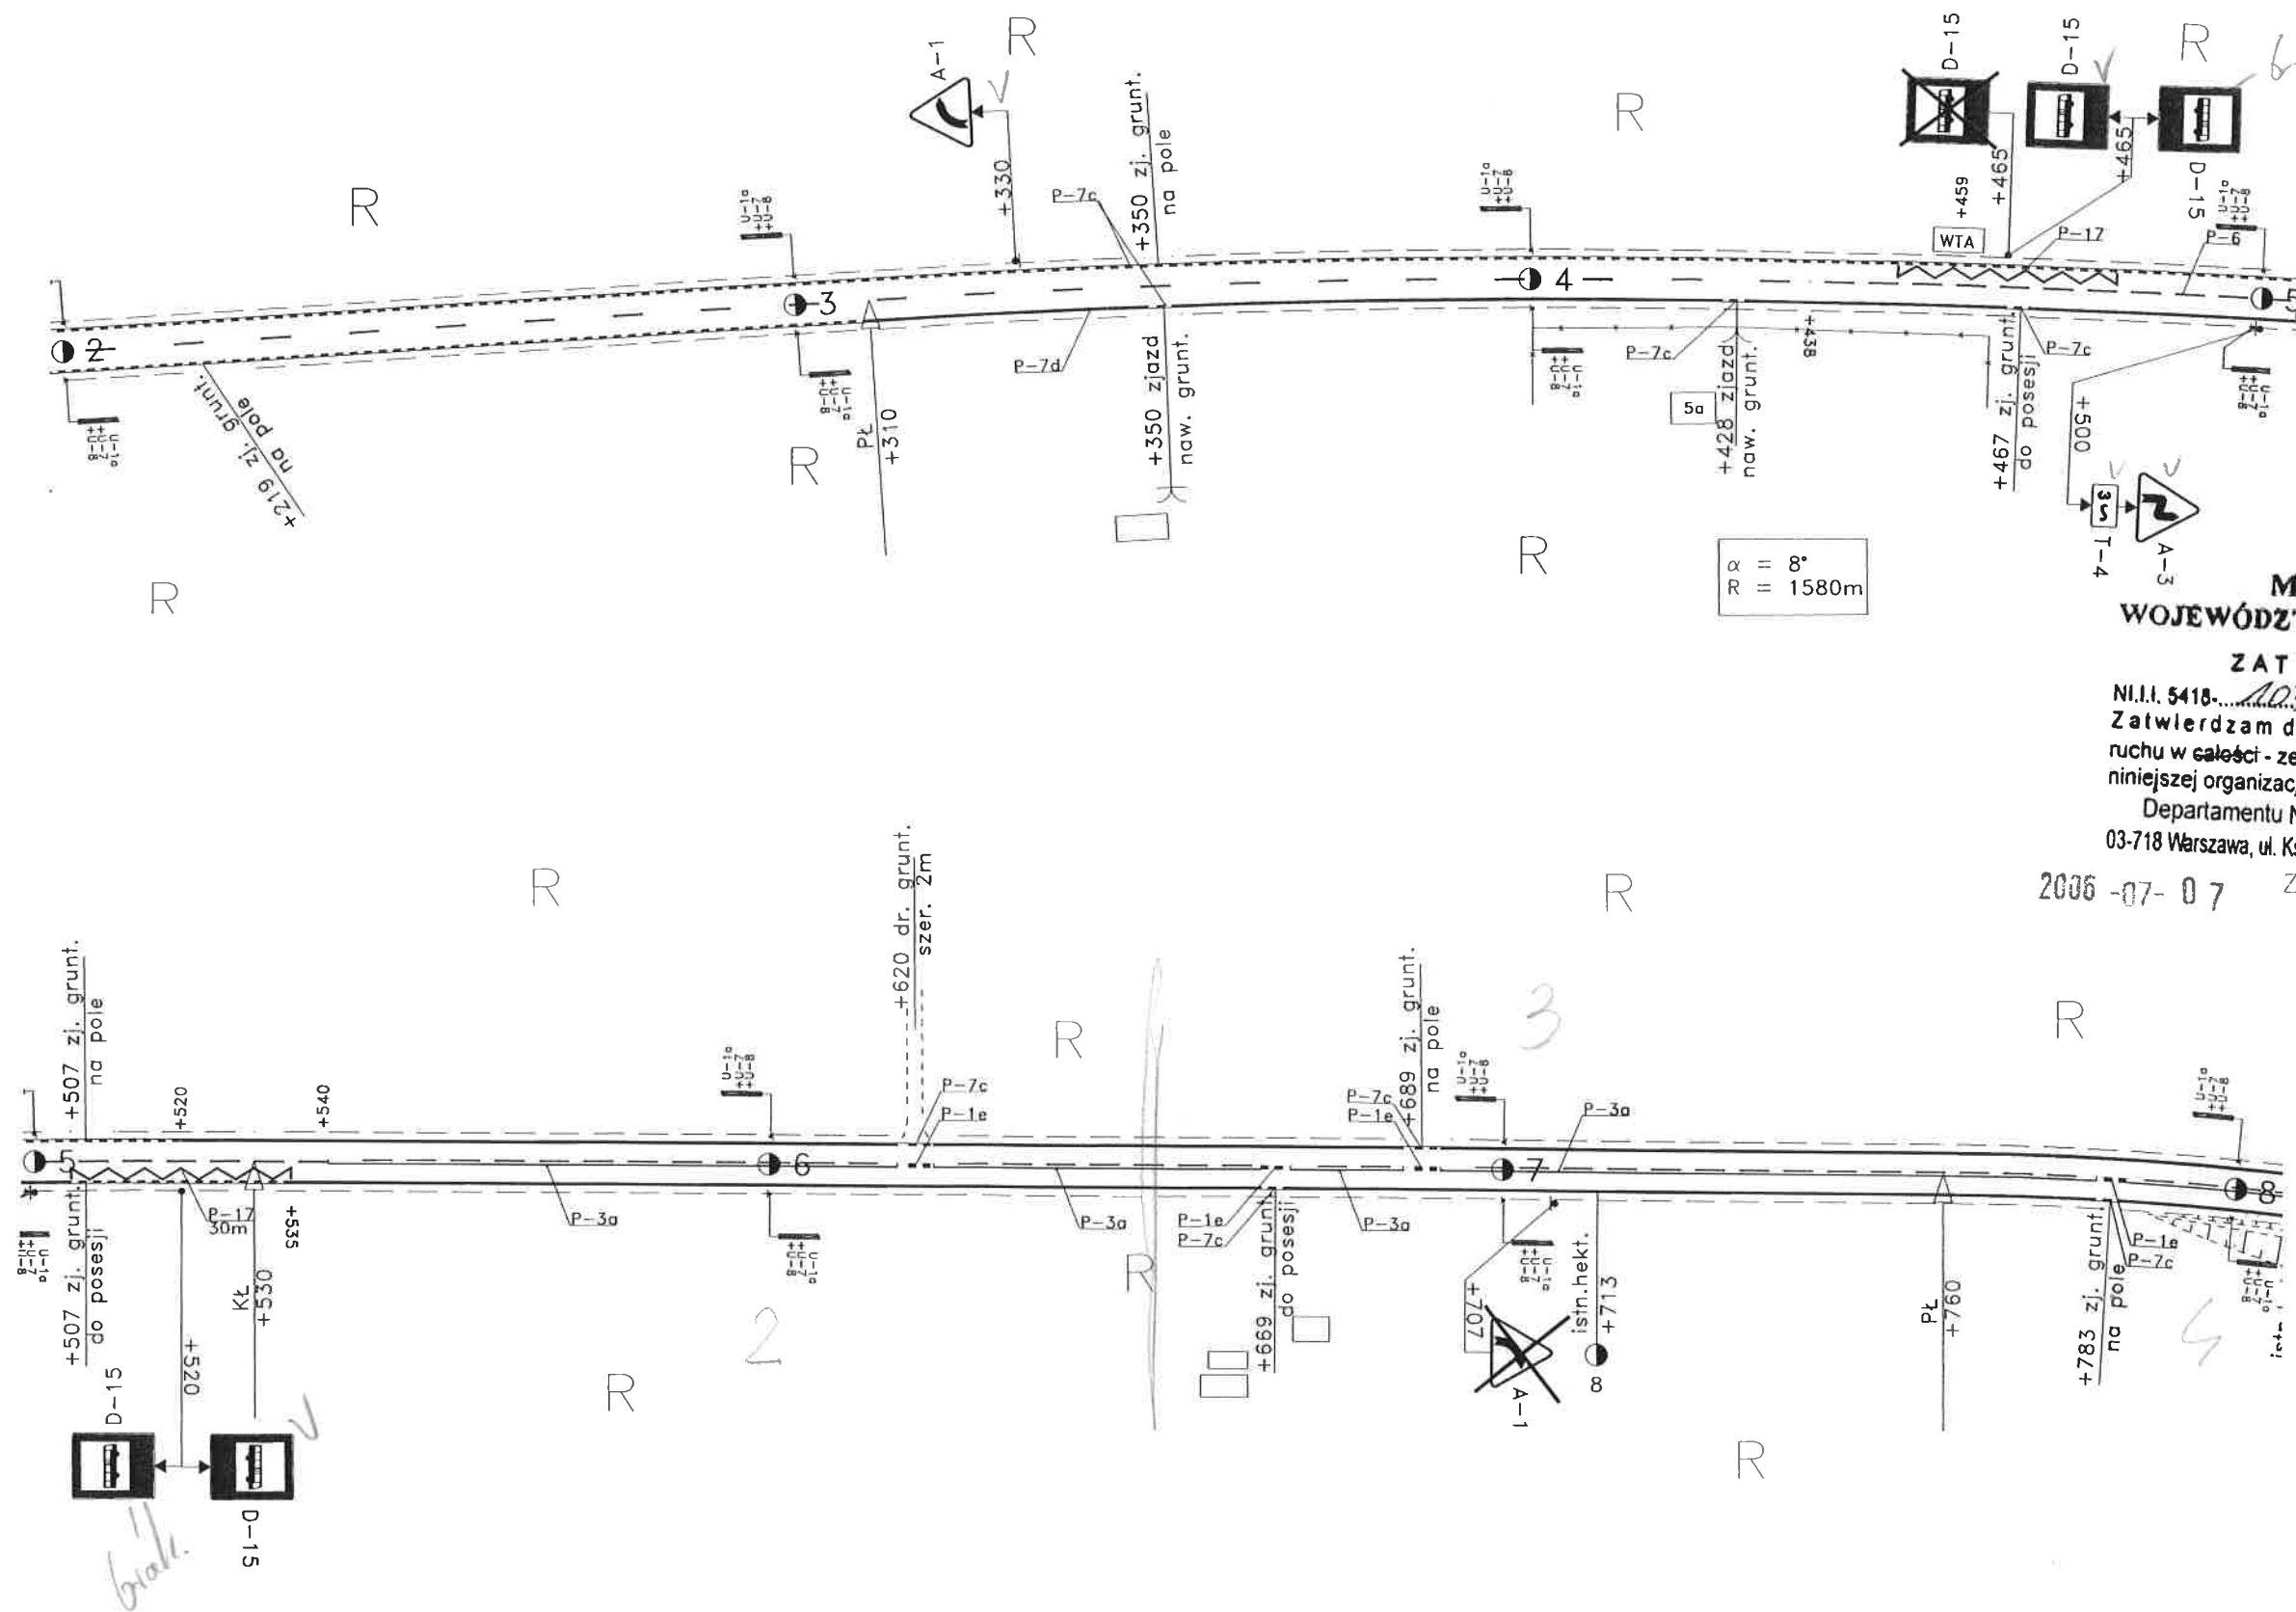

MARSZAŁEK
WOJEWÓDZTWA MAZOWIECKIEGO

ZATWIERDZENIE

N.I.I. 5416... 103... 06... ważne do 31.12.2007

Zatwierdzam do realizacji stałą organizację ruchu w całości - ze zmianami. Termin wprowadzenia niniejszej organizacji ruchu należy zgłosić do:

Departamentu Nieruchomości i Infrastruktury

03-718 Warszawa, ul. Ks. I. Kłopotowskiego 5 fax: 022/ 5979802

2006 -07- 07

Z up. Marszałka Województwa

mgr inż. Marek Lesiński
Kierownik Biura Inżynierii Ruchu

Profil
Grupa ARCADIS Polska

STRONA

SKALA 1 : 1000

20